
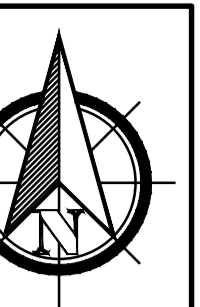


VEĽKÉ ÚĽANY územný plán obce

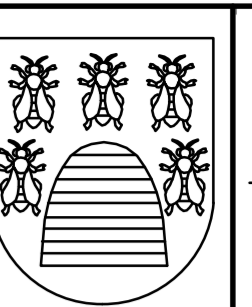

OBSTARÁVATEĽ: OBEC VEĽKÉ ÚĽANY / SPRACOVATEĽ: ÚPn s. r. o.


- 1 OBEČNÝ-MATIČNÝ ÚRAD, POŠTA
- 2 DOM SLUŽIEB
- 3 KULTÚRNY DOM
- 4 NÁKUPNÉ STREDISKO
- 5 NÁKUPNÉ CENTRUM MORUŠA
- 6 RESTAURÁČIA-KAVIARĚN
- 7 KOSTOL-FARA
- 8 HOSTINEC
- 9 KALVÁRIA
- 10 ONTORIN
- 11 ZS-MŠ
- 12 PREDAJ MASA
- 13 POTRAVINY
- 14 OKRÁŠENÍ
- 15 ZDRAVOTNÉ STREDISKO-LEKÁREŇ
- 16 FARBY-LAKY, TEXTIL
- 17 PODNIK VEREJNOSP. SLUŽIEB
- 18 ZMIEŠANÝ TOVAR
- 19 A&Z TRADE s.r.o.
- 20 FUTBALOVÝ STADIÓN
- 21 KUPALISKO MODRA PERLA
- 22 JAZDECKÝ AREÁL
- 23 ČOV
- 24 PRIEMYSELNÝ TOVAR
- 25 HASIČSKÁ ZBRÁNKA
- 26 PEKÁREŇ VŮPEK
- 27 UNIVERSAL TRADING s.r.o.
- 28 AGRA-ČAK s.r.o.
- 29 CSFH JURKI
- 30 ZAHŤOSEKSERVIS
- 31 DROGÉRIA-FOTO
- 32 TEXTIL OBLUV
- 33 DROGÉRIA OBLUV

LEGENDA:	STAV	NÁVRH
HRANICA ZASTAVANÉHO ÚZEMIA K 111990		
NOVÉ ROZVOJOVÉ PLOCHY		
NOVÉ ROZVOJOVÉ PLOCHY VÝHLADOVÉ		
ČÍSLO ROZVOJOVEJ PLOCHY		8
VOĽNÉ PRIELUKY NA ZASTAVANIE		
PLOCHY NAVRHOVANÉ NA VÝNATIE Z PPF		
HRANICE BPEJ		
KÓD BPEJ	0018003	
SKUPINA KVALITY POĽNOHOSPODÁRSKEJ PÓDY	/2	
ZÁVLAHOVÉ POTRUBIE		
ORNÁ PÓDA 4 NAJLEPŠÍCH BPEJ	Ľ	
ORNÁ PÓDA OSTATNÝCH BPEJ	r	
ZÁHRADY	a	
NEPOĽNOHOSPODÁRSKA PÓDA	é	
POZN.: PRE ROZVOJ PLOCHY Č. 6 BOLO VYDANÉ ÚR		

LEGENDA:	STAV	NÁVRH
HRANICA ZASTAVANÉHO ÚZEMIA		
NOVÉ ROZVOJOVÉ PLOCHY		
OZNAČENIE ROZVOJOVÝCH PLŔCH		1-04
PLOCHY NAVRHOVANÉ NA VÝNATIE Z PPF		
HRANICE BPEJ		
KÓD BPEJ	0017002	
SKUPINA KVALITY POĽNOHOSP. PÓDY	/1.	
ORNÁ PÓDA NAJLEPŠÍCH BPEJ	Ľ	
ORNÁ PÓDA OSTATNÝCH BPEJ	r	
ZÁHRADY	a	
NEPOĽNOHOSPODÁRSKA PÓDA	é	
JAVY NA ZRUŠENIE		✗

ROZVOJOVÉ PLOCHY č. 1,2-04 SA NACHÁDZAJÚ NA NEPOĽNOHOSPODÁRSKEJ PÓDE.

POZN.: DO PODKLADOVÉHO VÝKRESU BOLI Z DÔVODU ZABEZPEČENIA PREHLADNOSTI DOPLNENÉ LOKALITY SCHVÁLENÉ V PREDCHÁDZAJÚCICH ZsD, (UVEDENÉ ZsD NEOBSAHOVALI VÝREZOVÉ VÝKRESY č. 02,03,04,05,06).


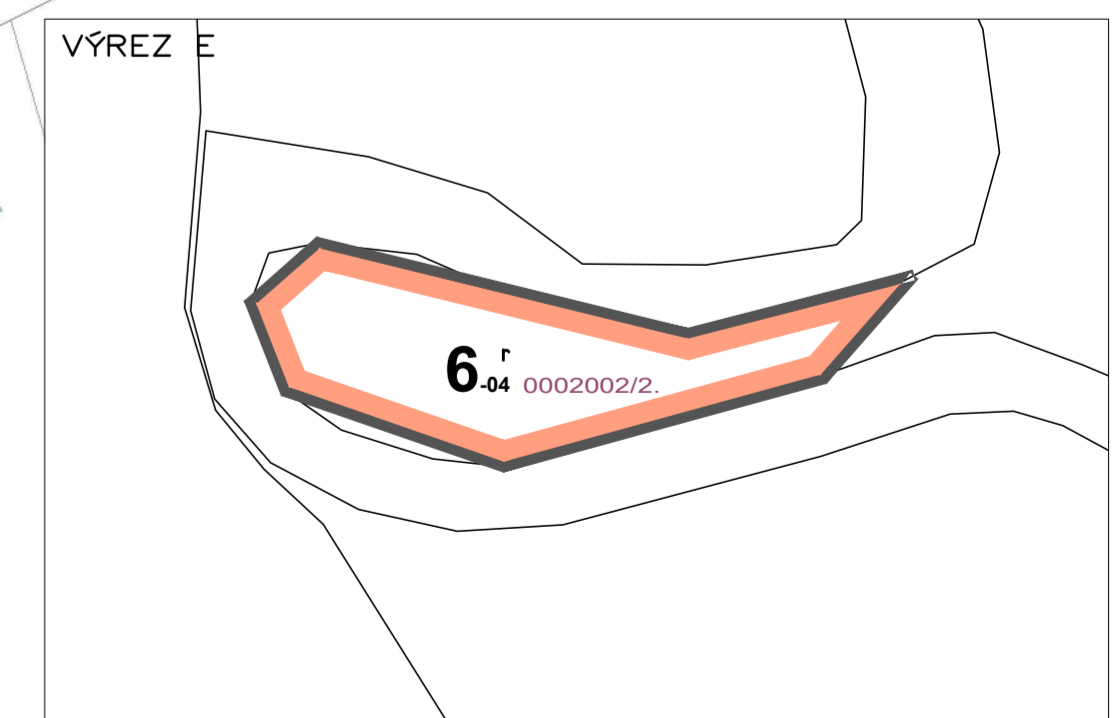


ZMENY A DOPLNKY Č. 04 Návrh na vyňatie z PPF a LPF

DÁTUM: 2022 / MIERKA: 1/5000

06

0m 100m 200m

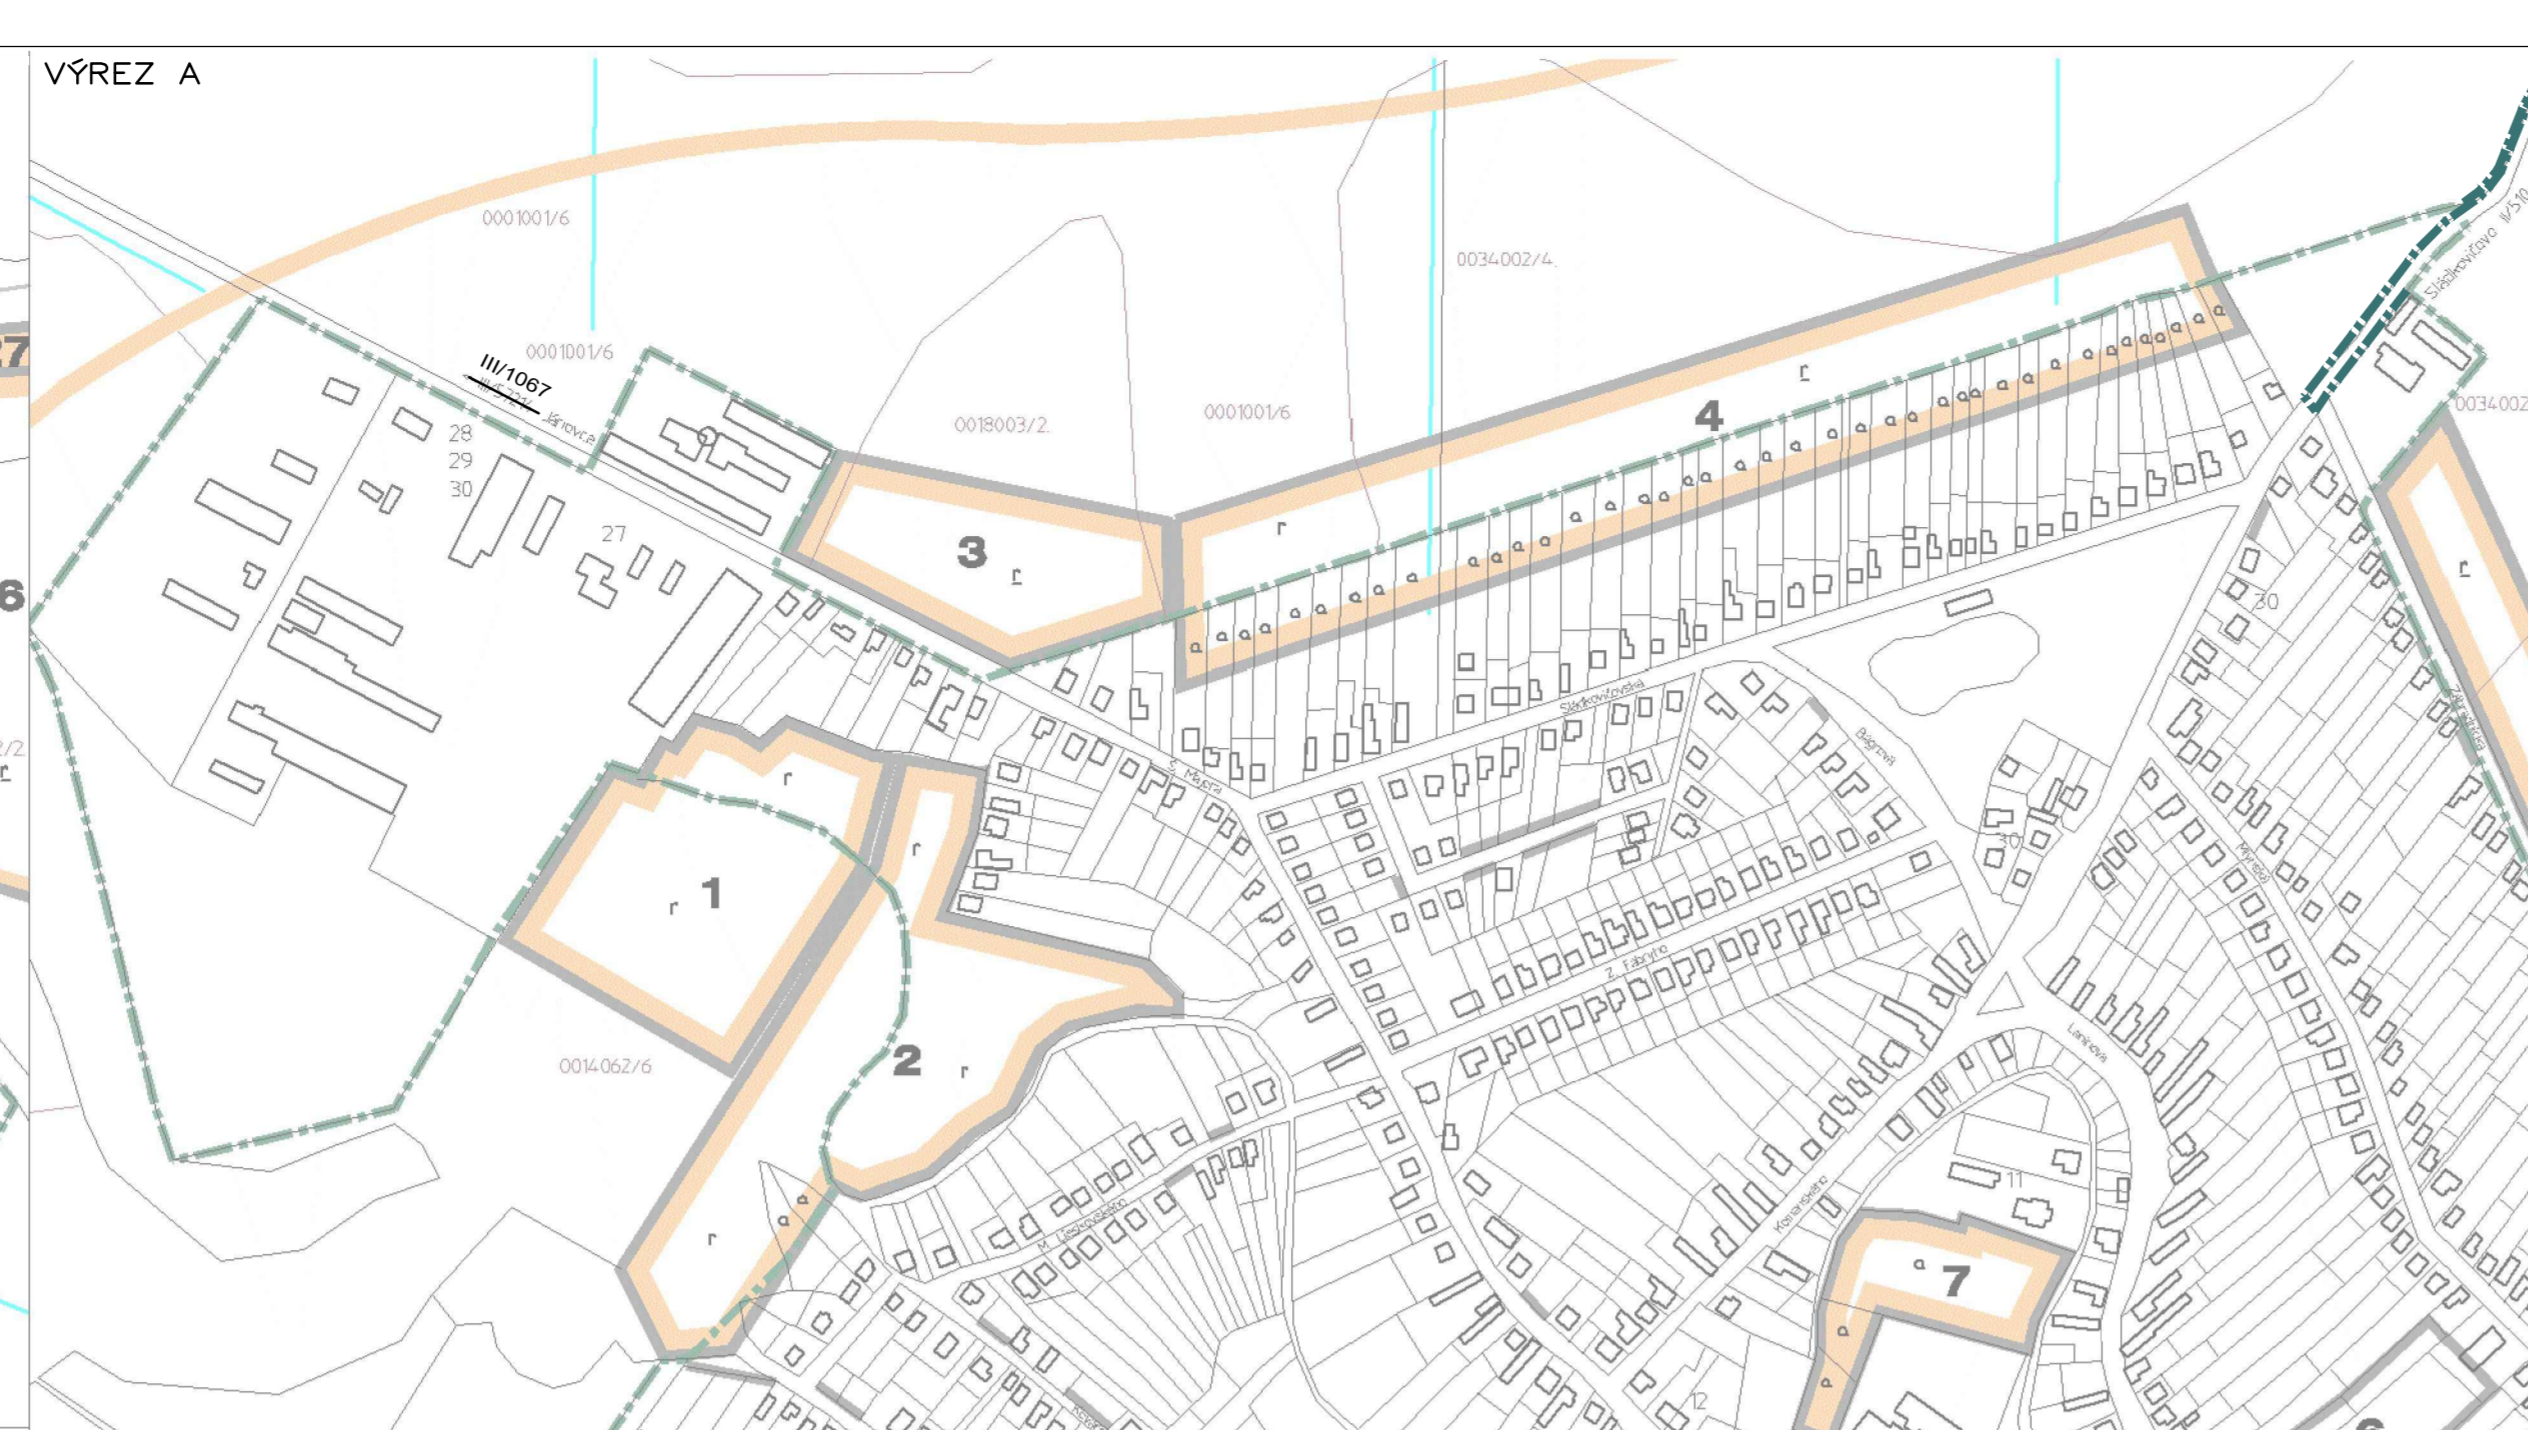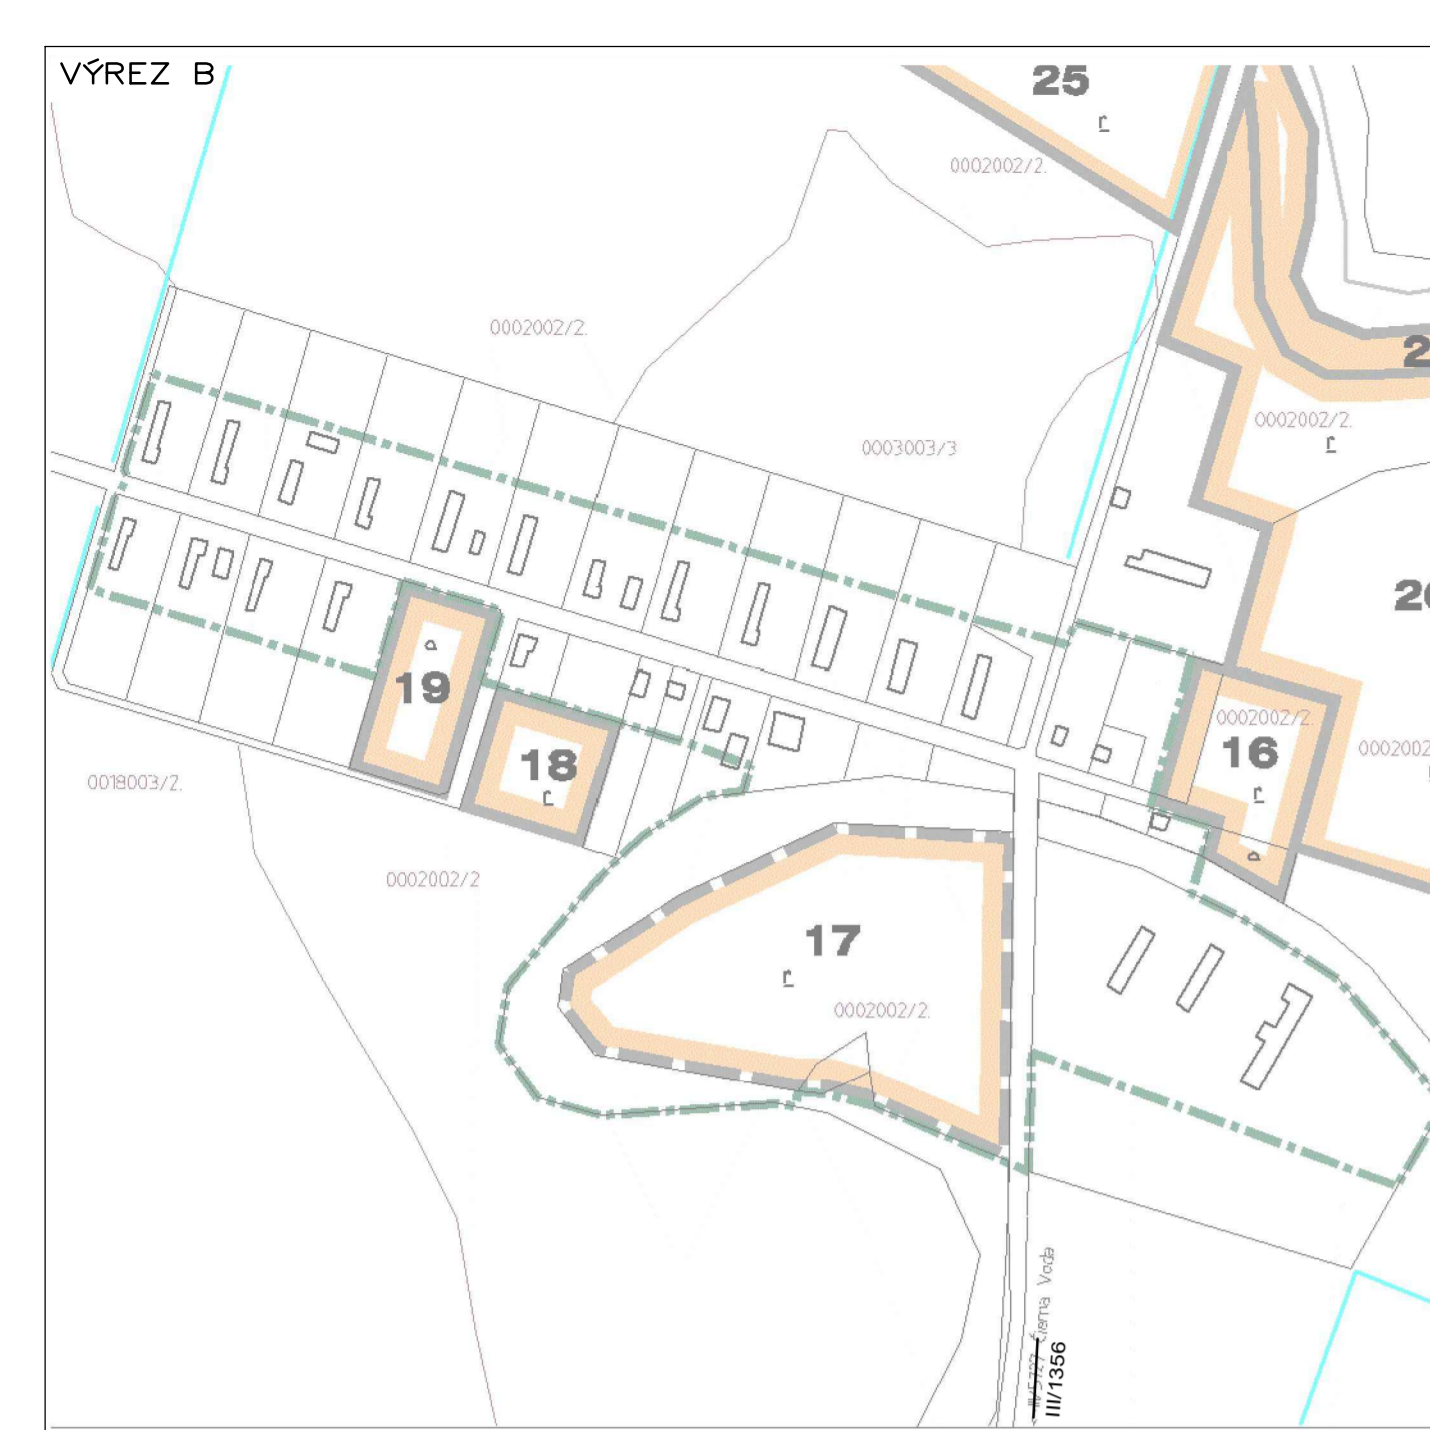

NOVÉ OSADY - HAJMÁS
NOVÉ OSADY - SEDÍN

