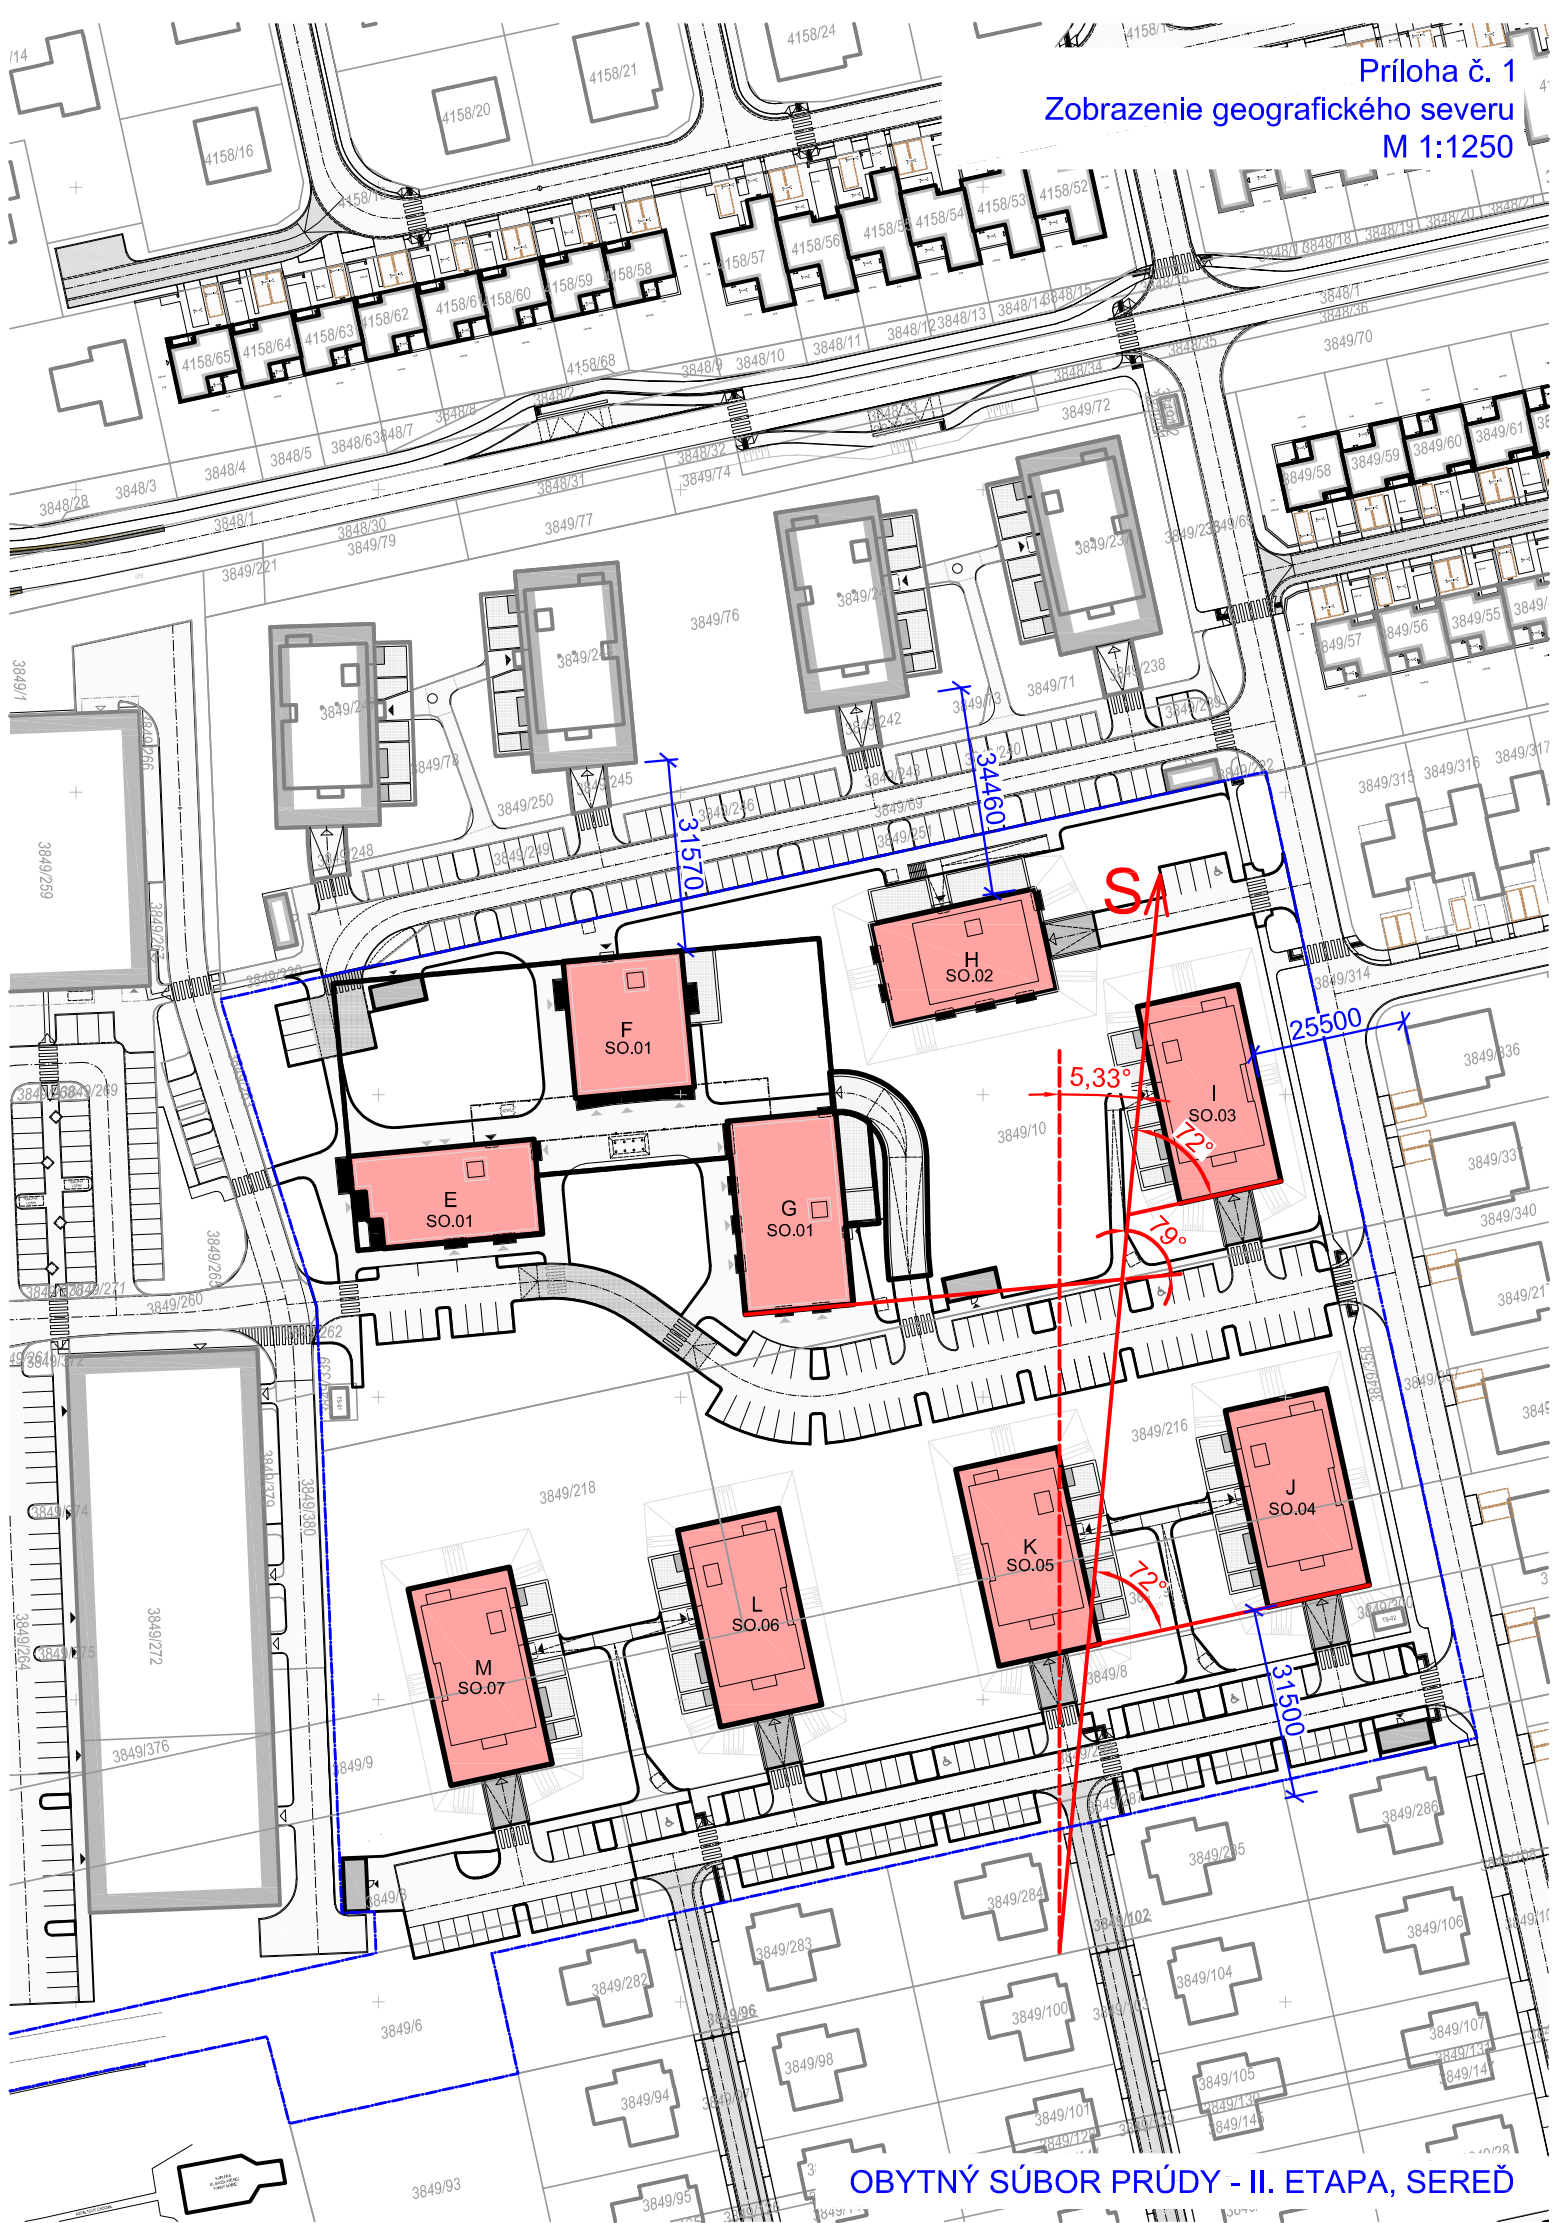
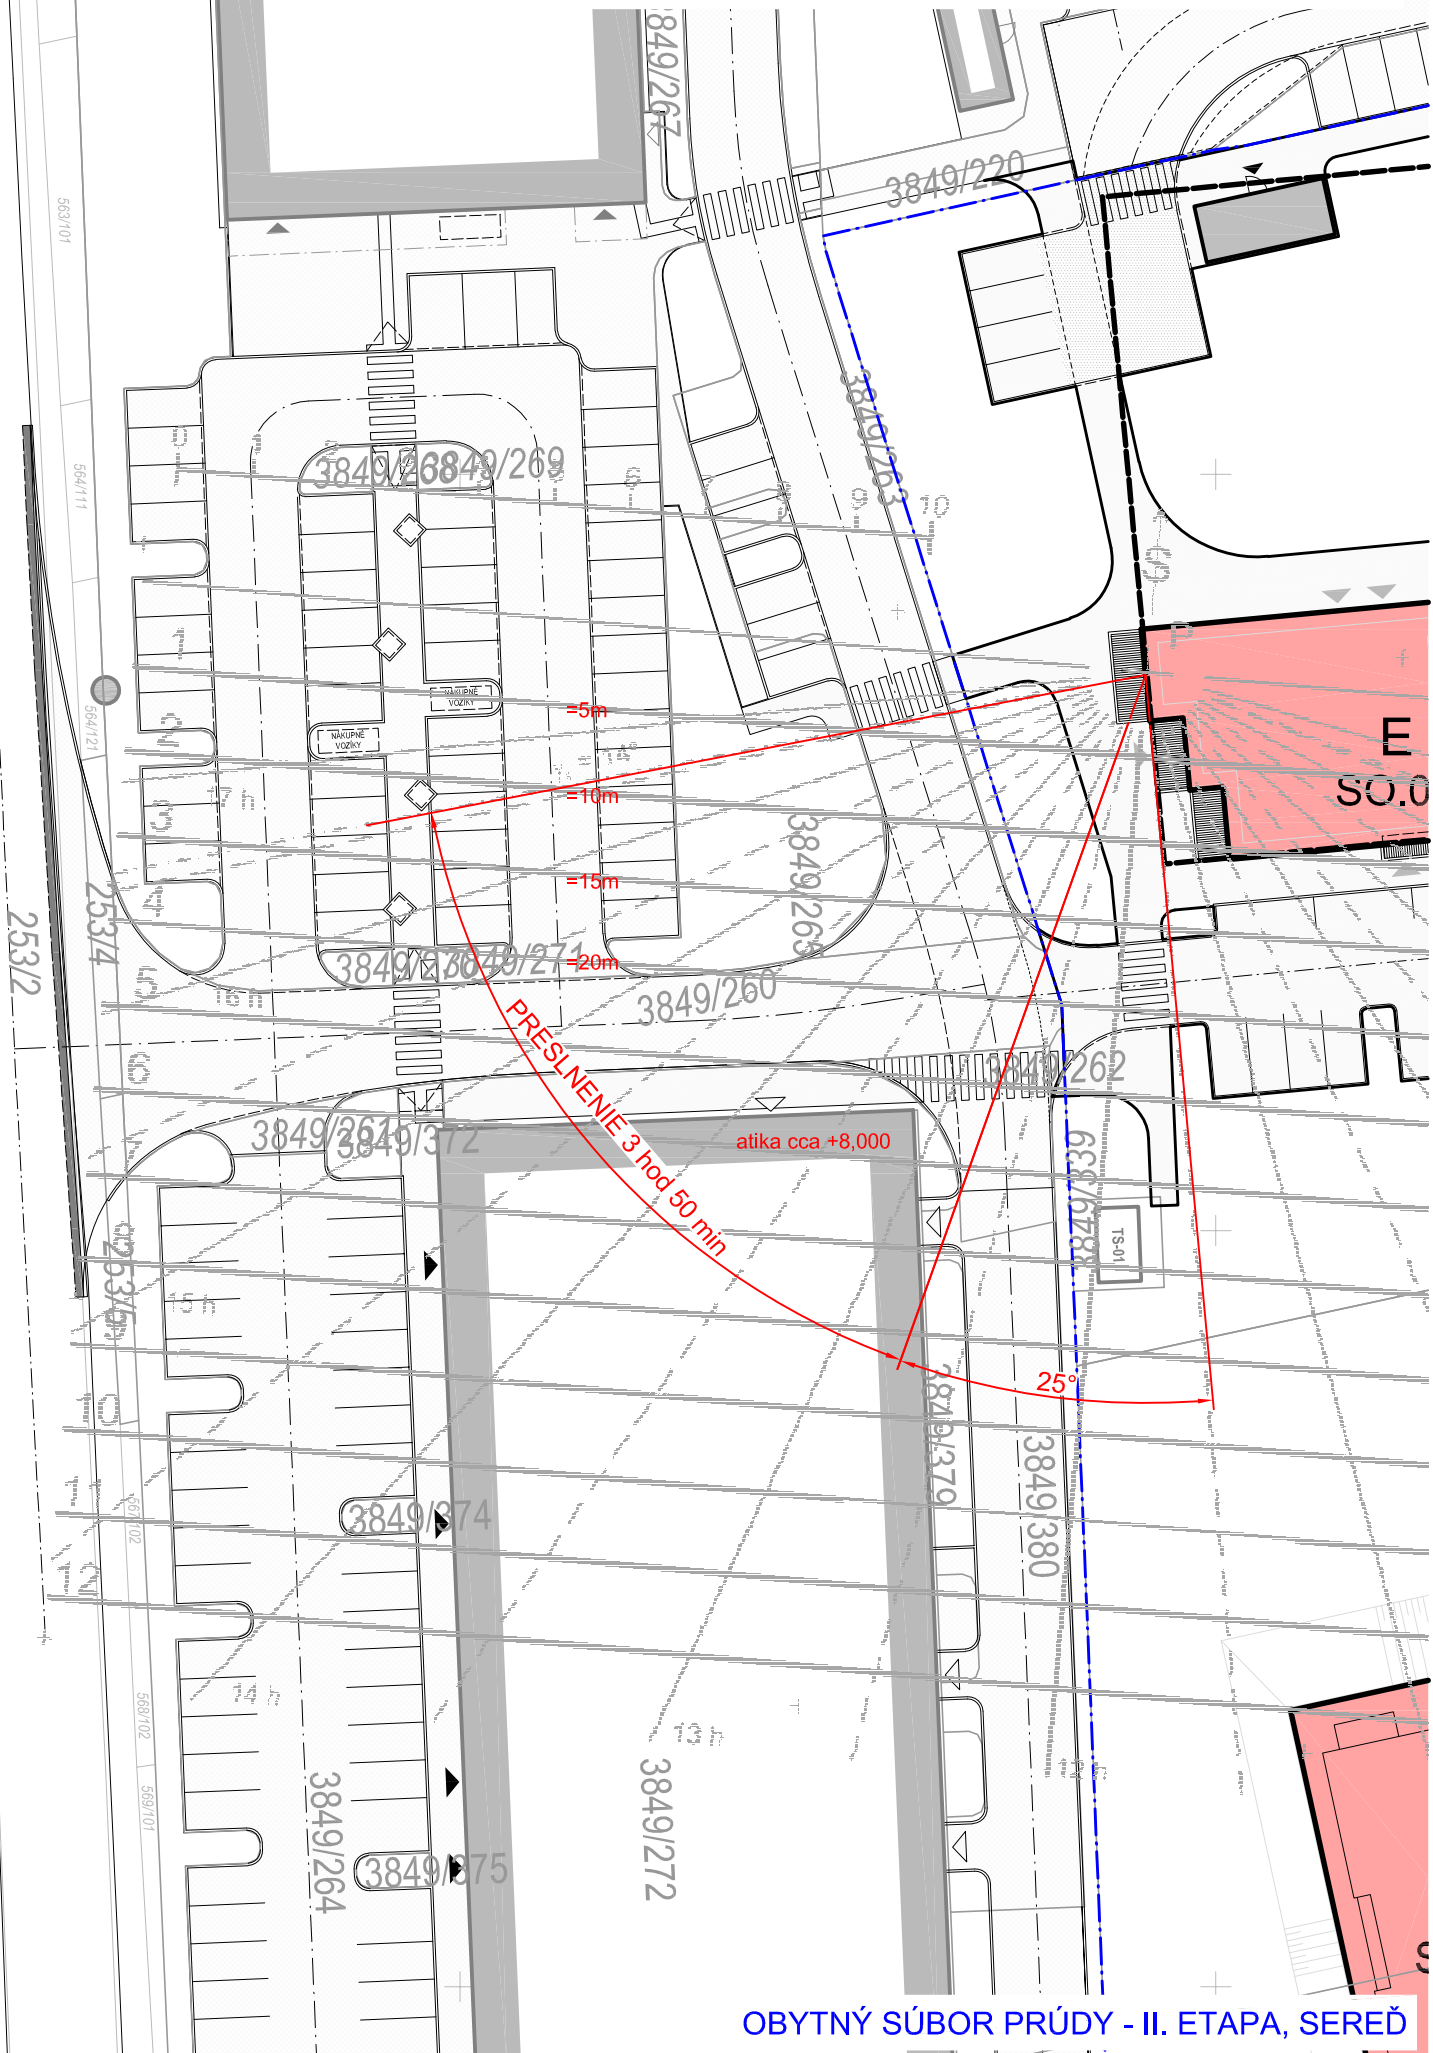








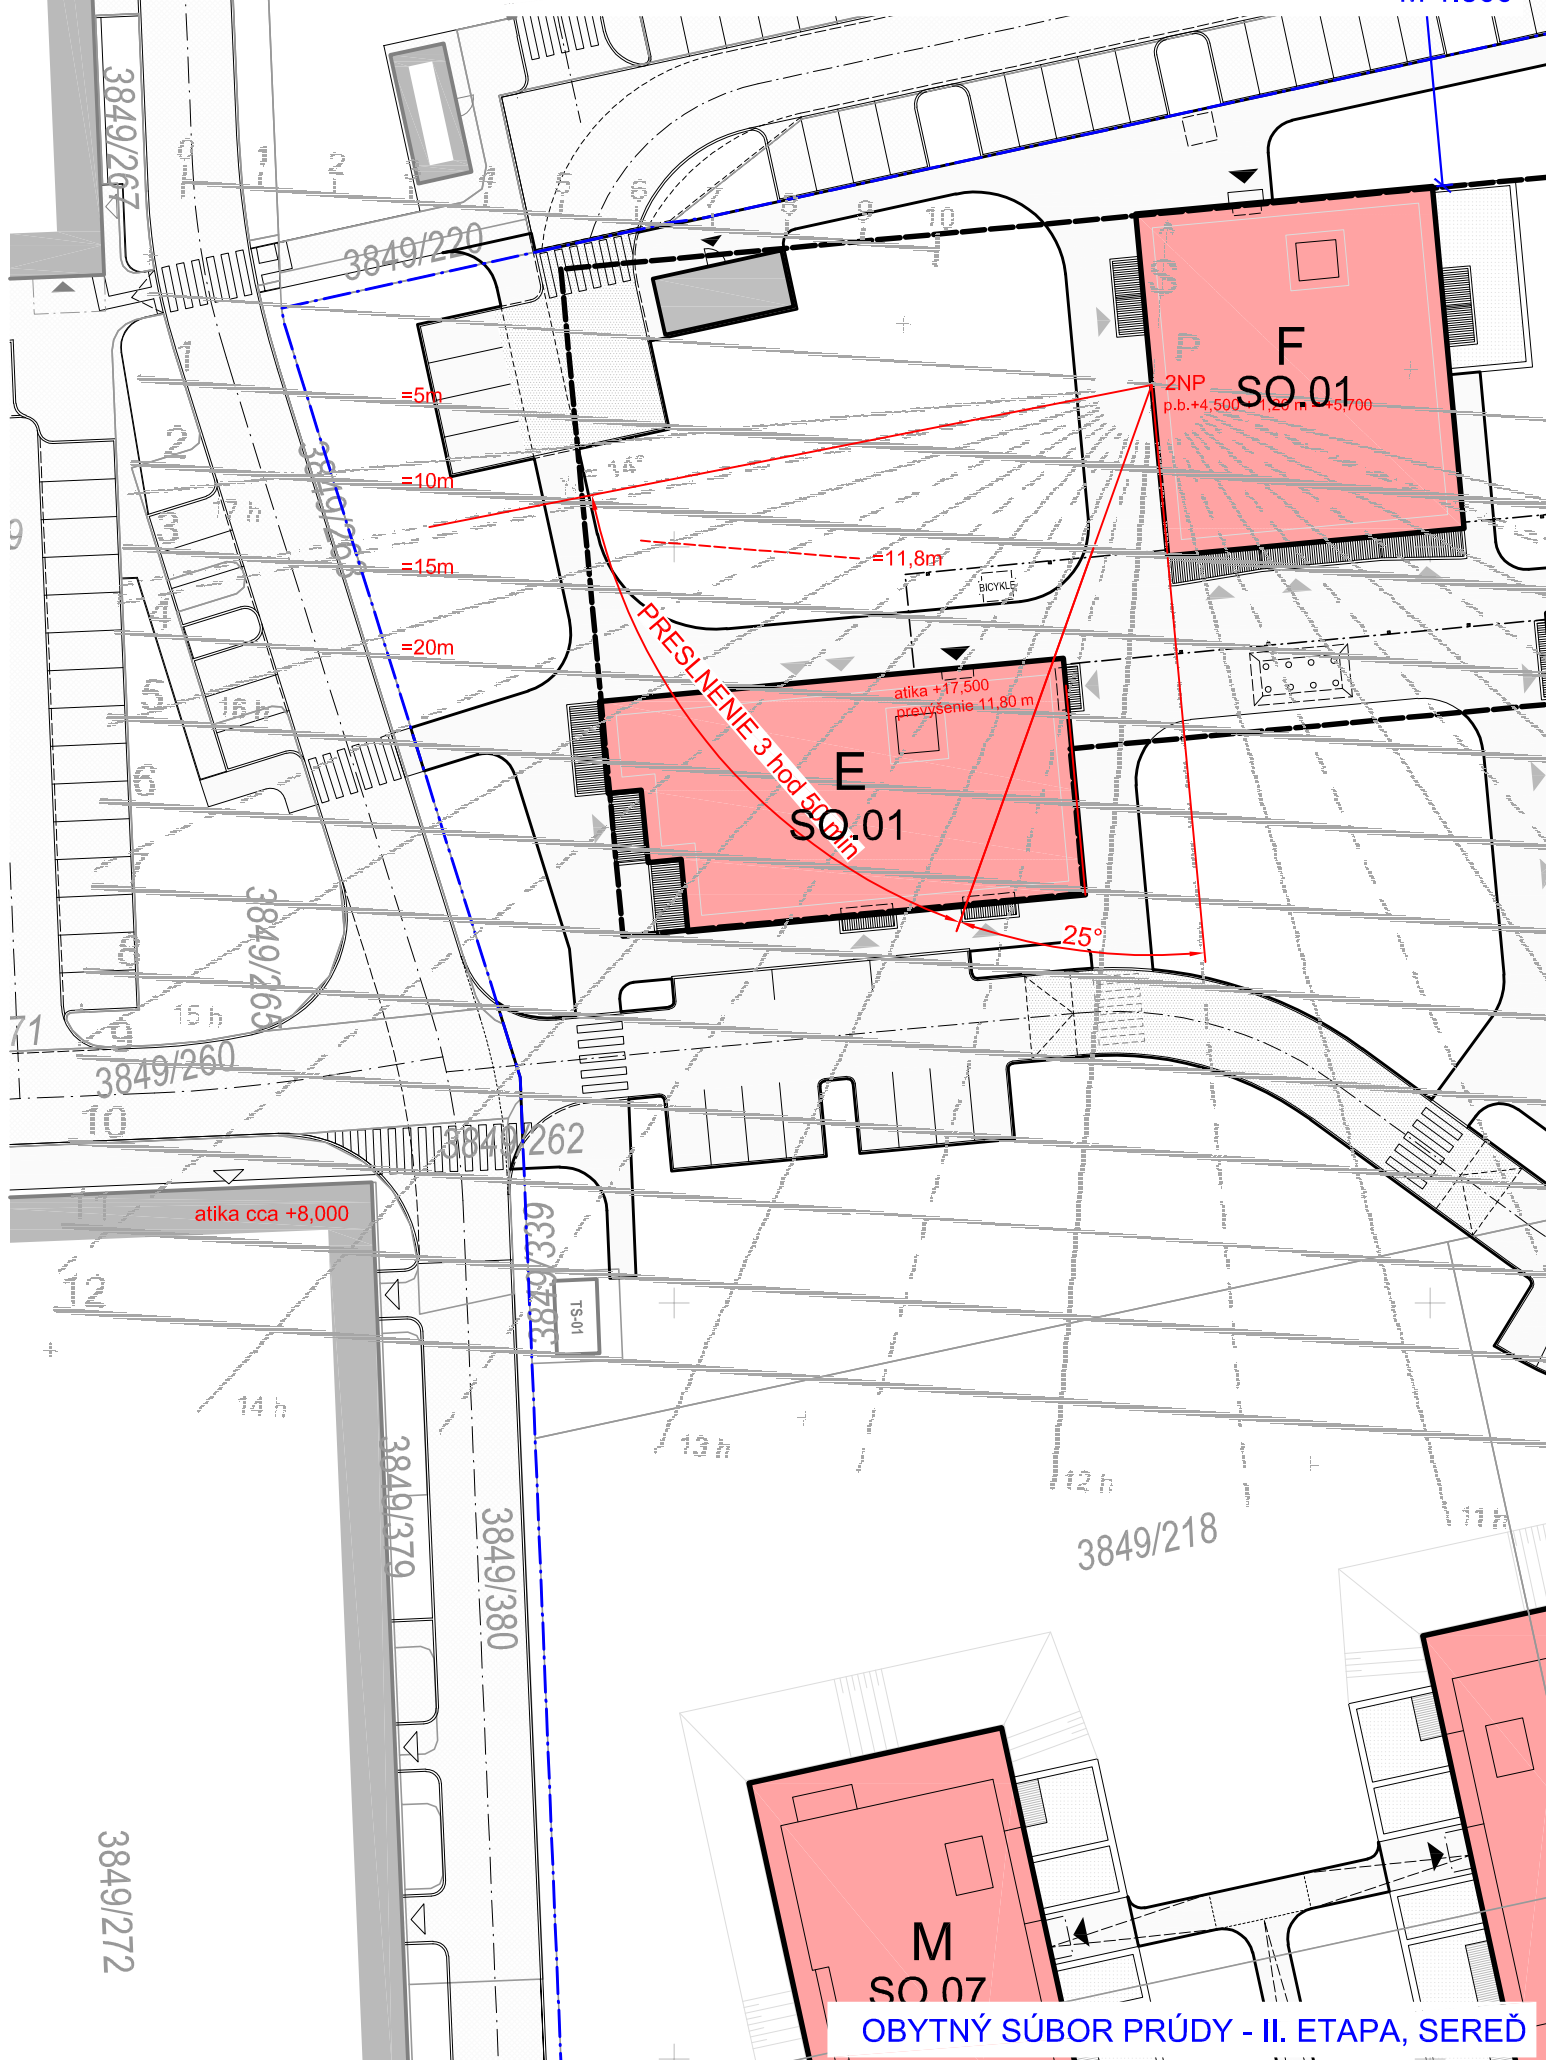






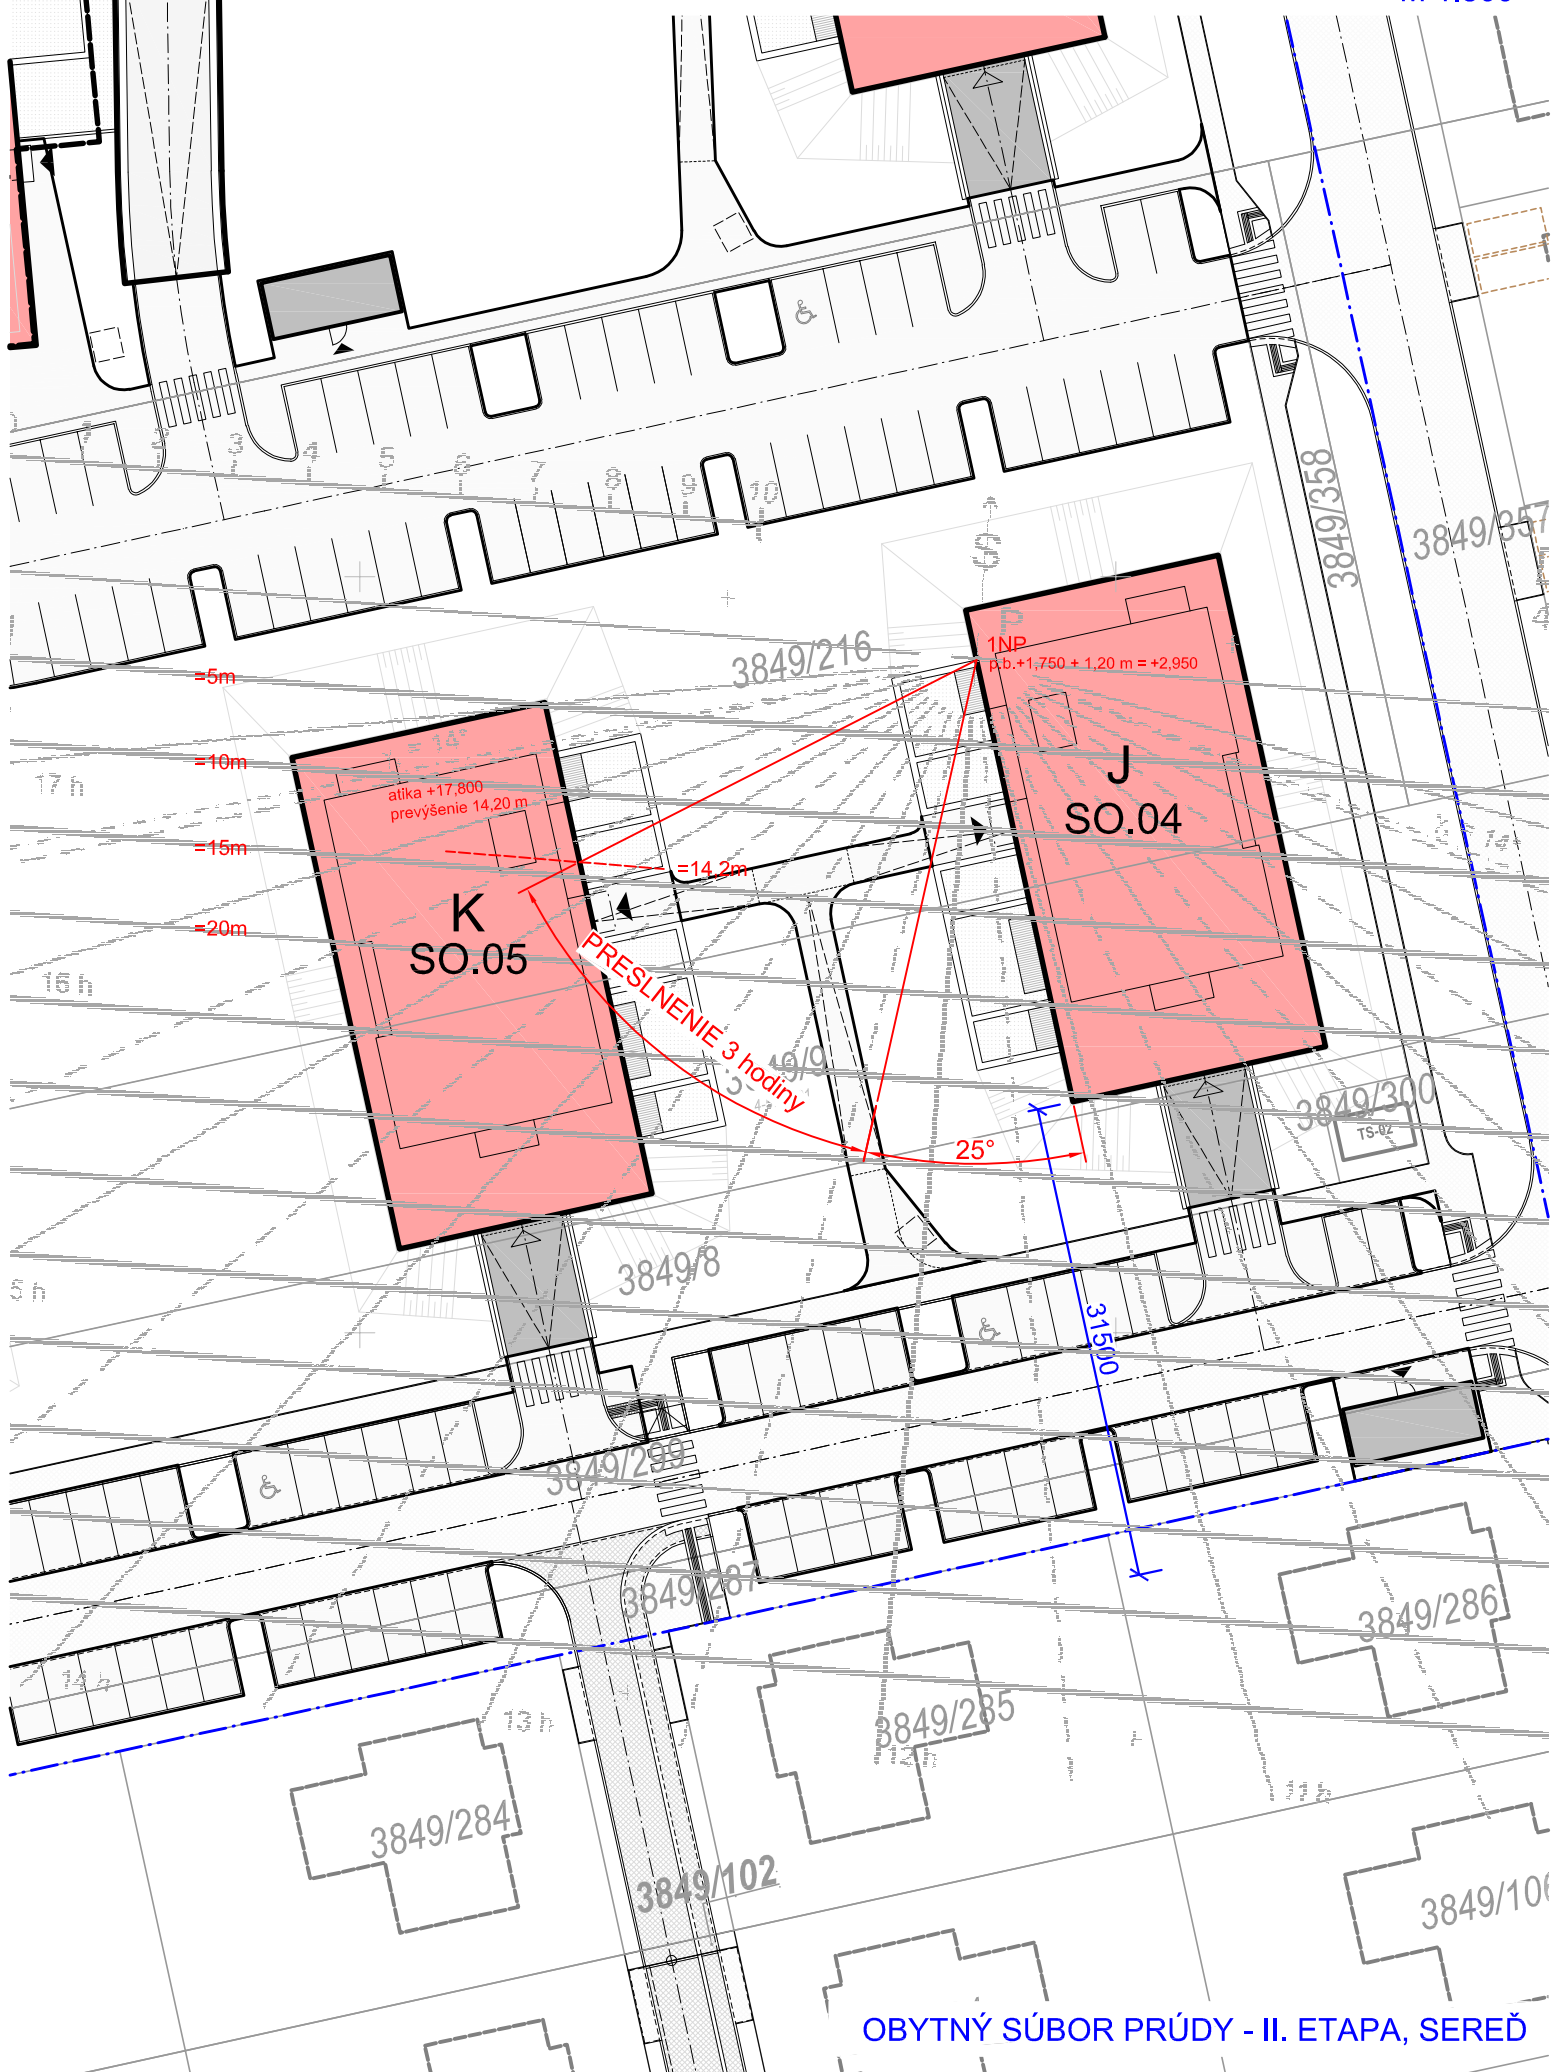


Diagram na určenie času preslennia - bytový dom H - západná fasáda
M 1:500



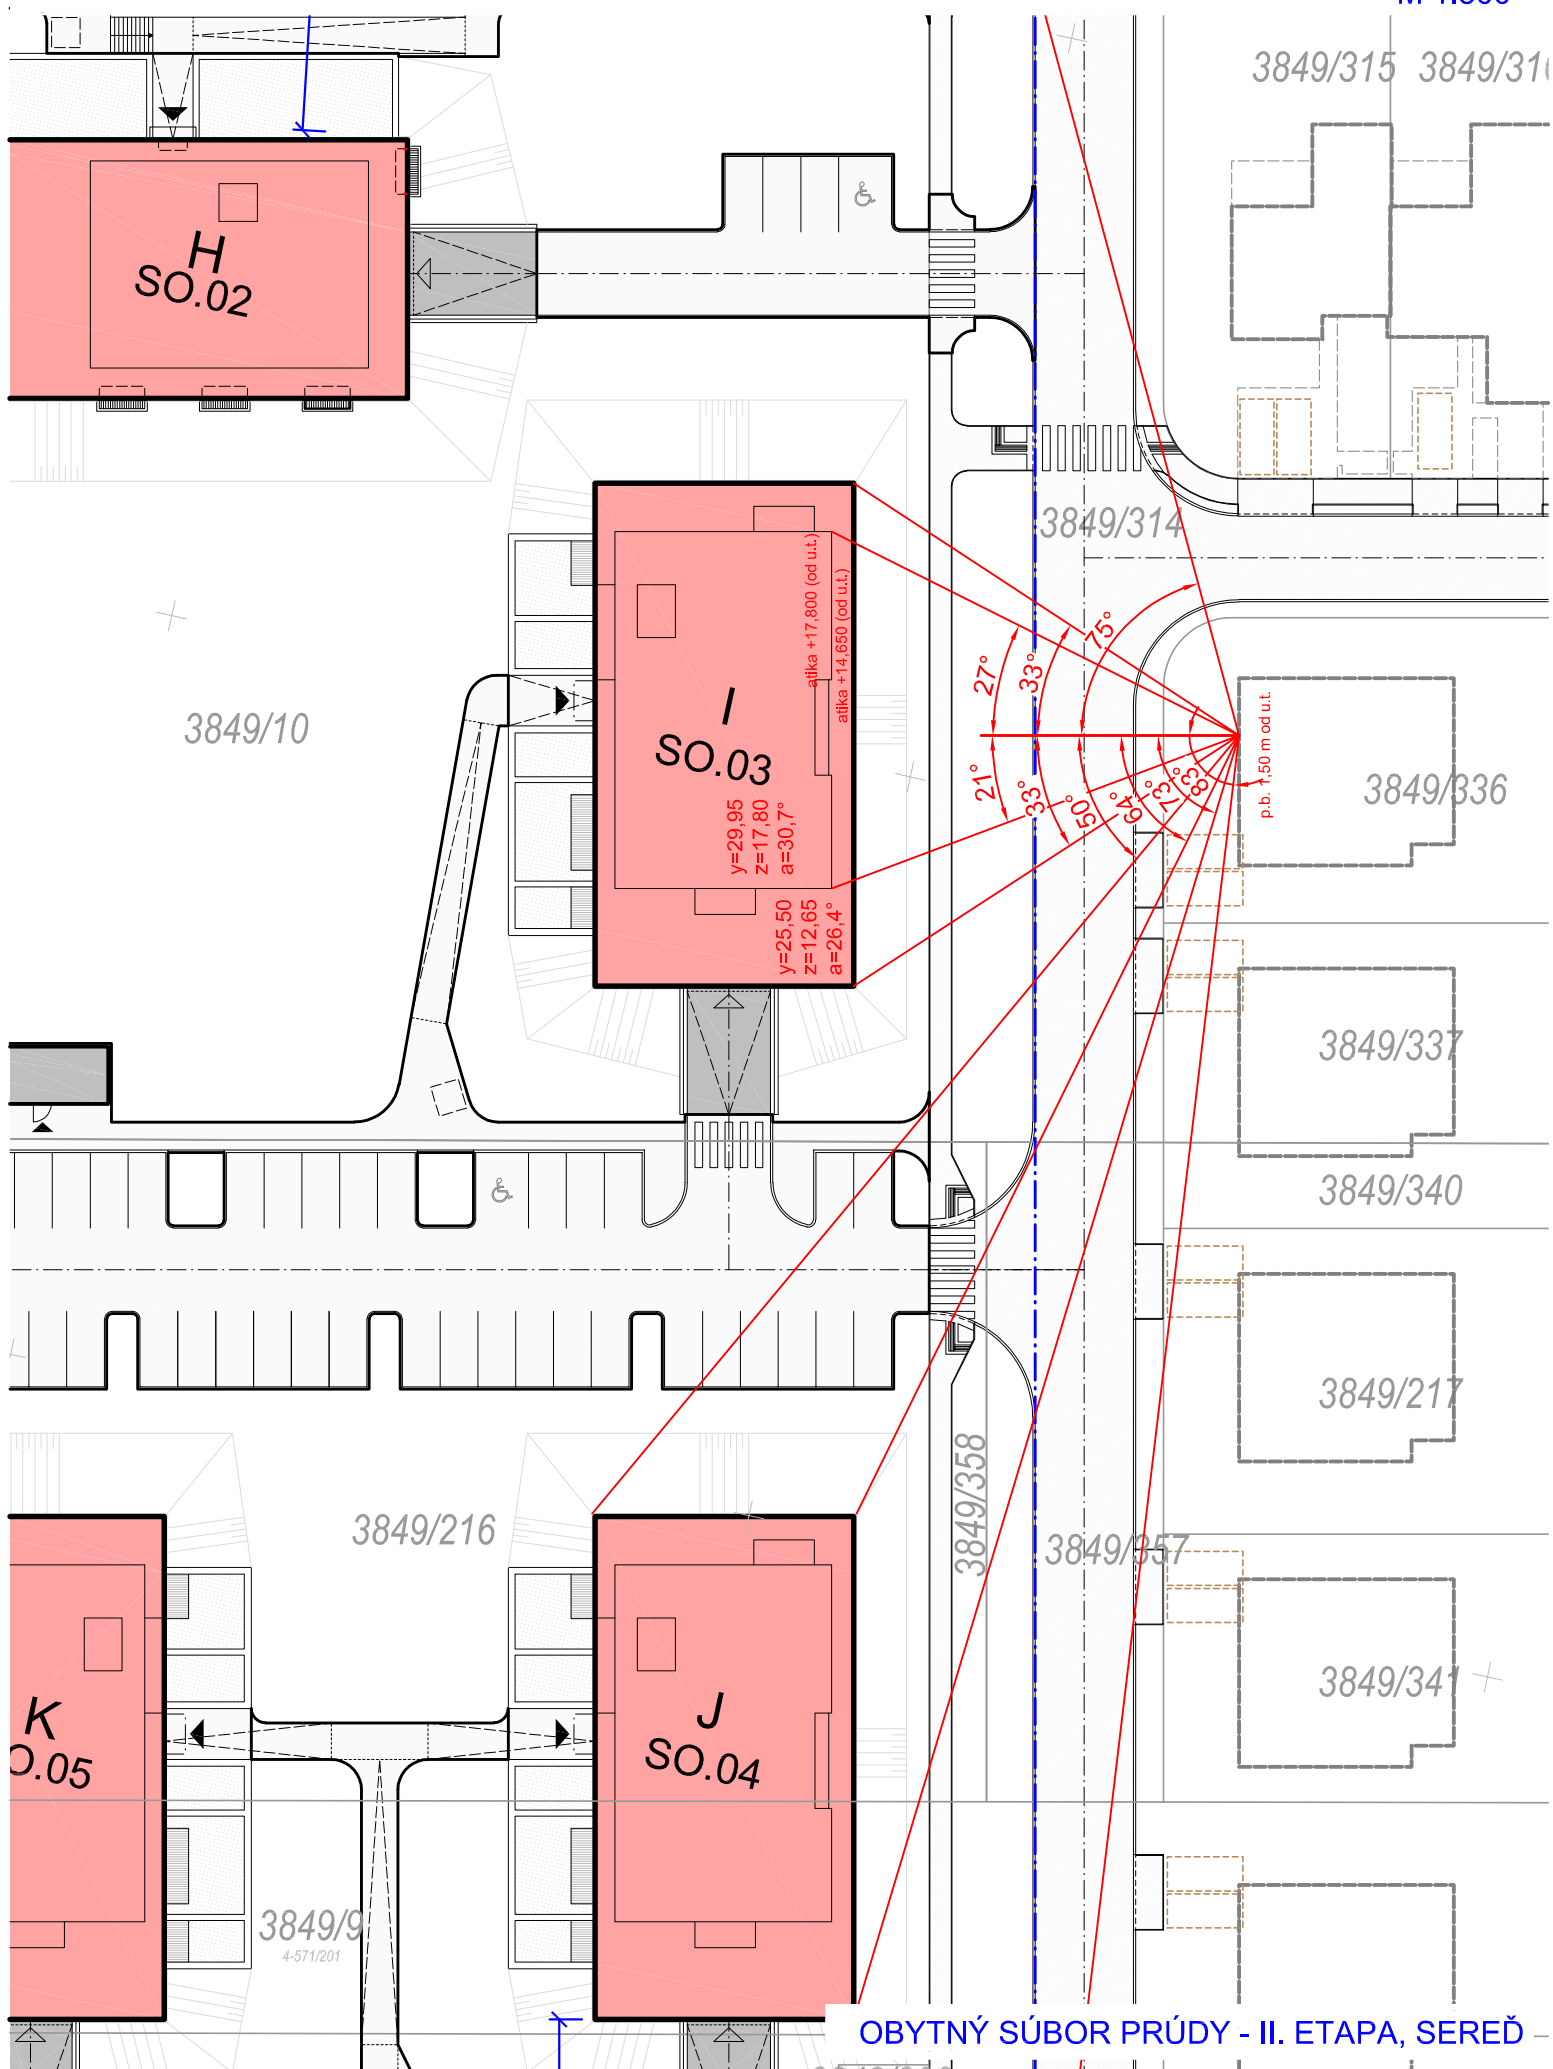




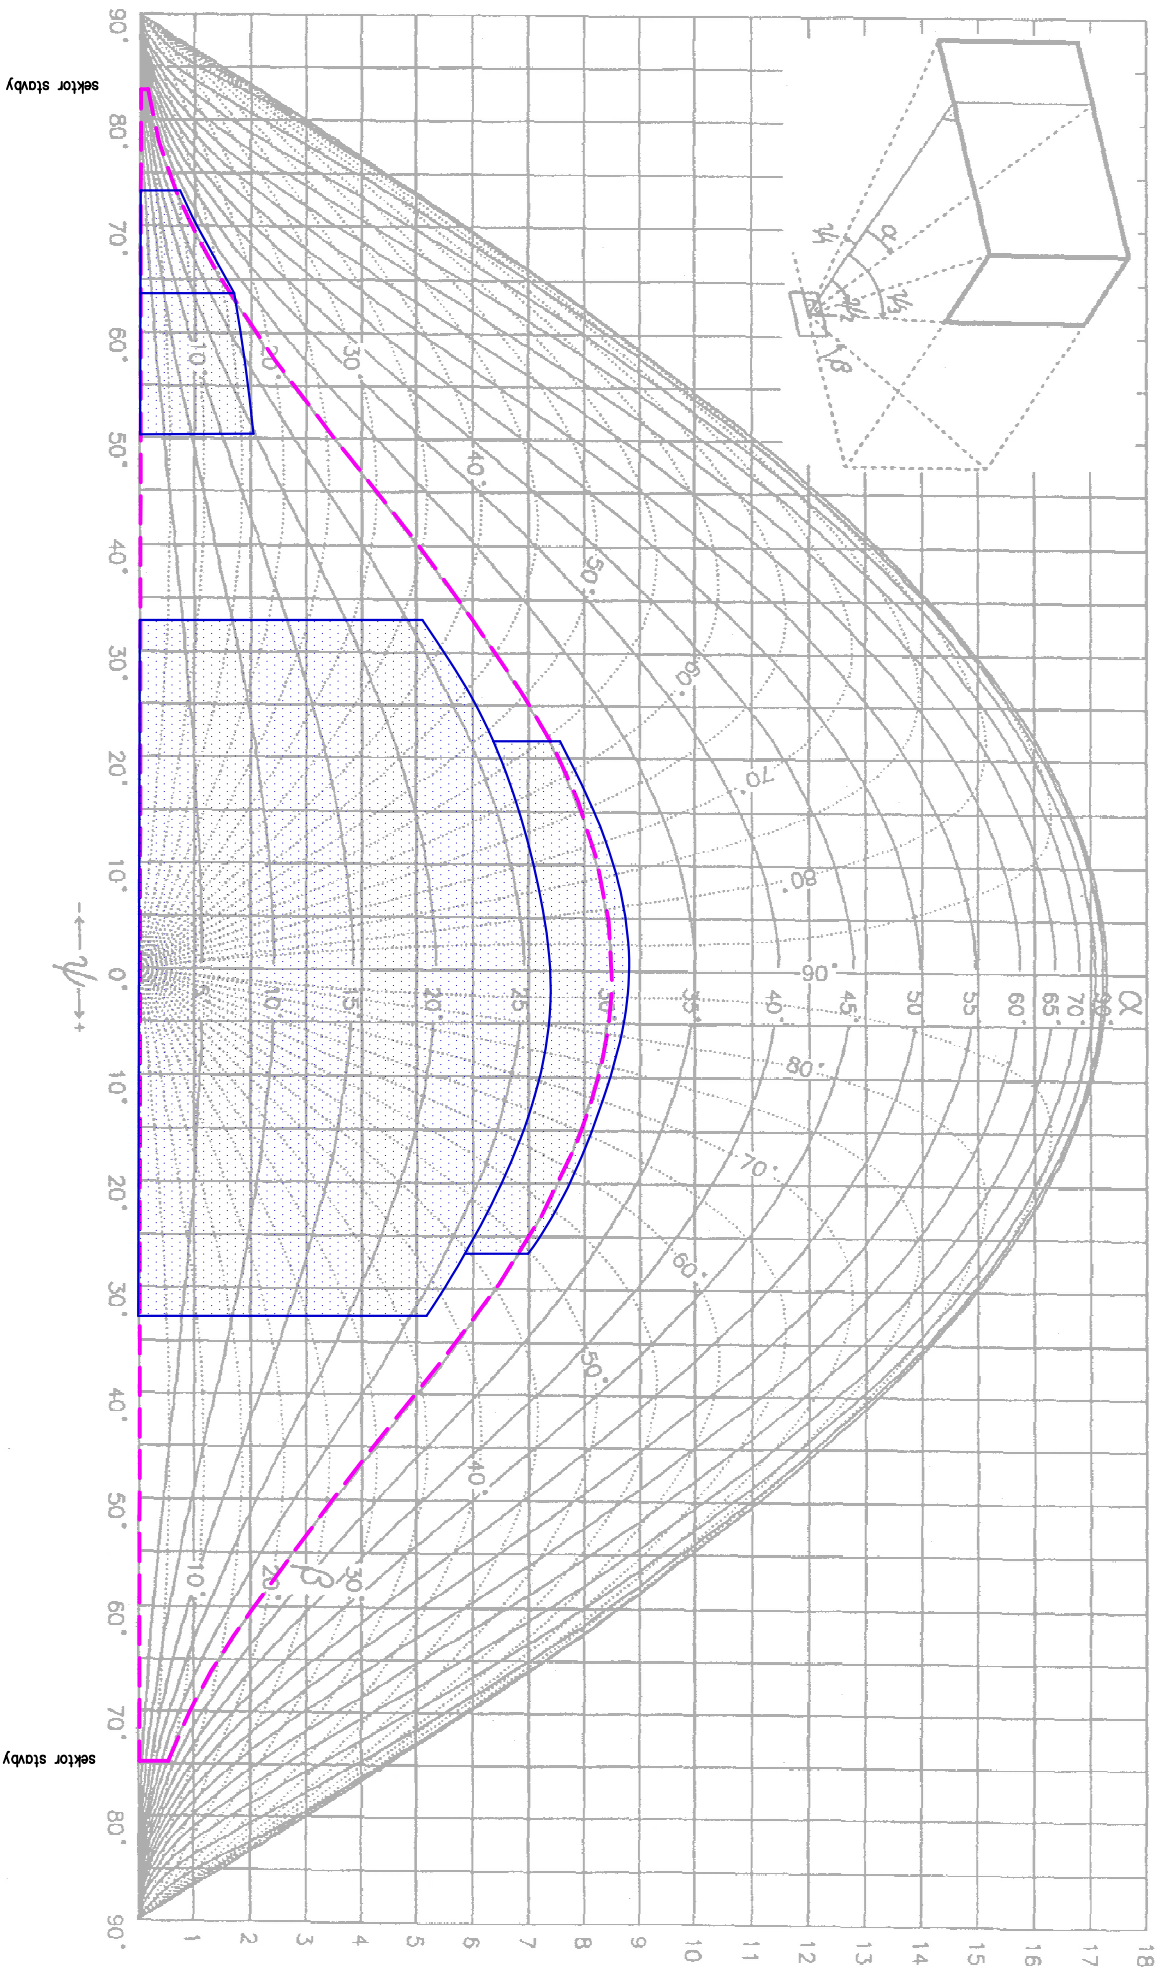








Navrhované bytové domy v posudzovanom bode zatieni 102,5 štorcov diagramu tienenia oblohy.
Uhlu ALFA 30° v sektore stavby zodpovedá 146,1 tienených štorcov diagramu tienenia oblohy.



Obrázok B.2 – Diagram na určenie tienenia oblohy prekážkami