



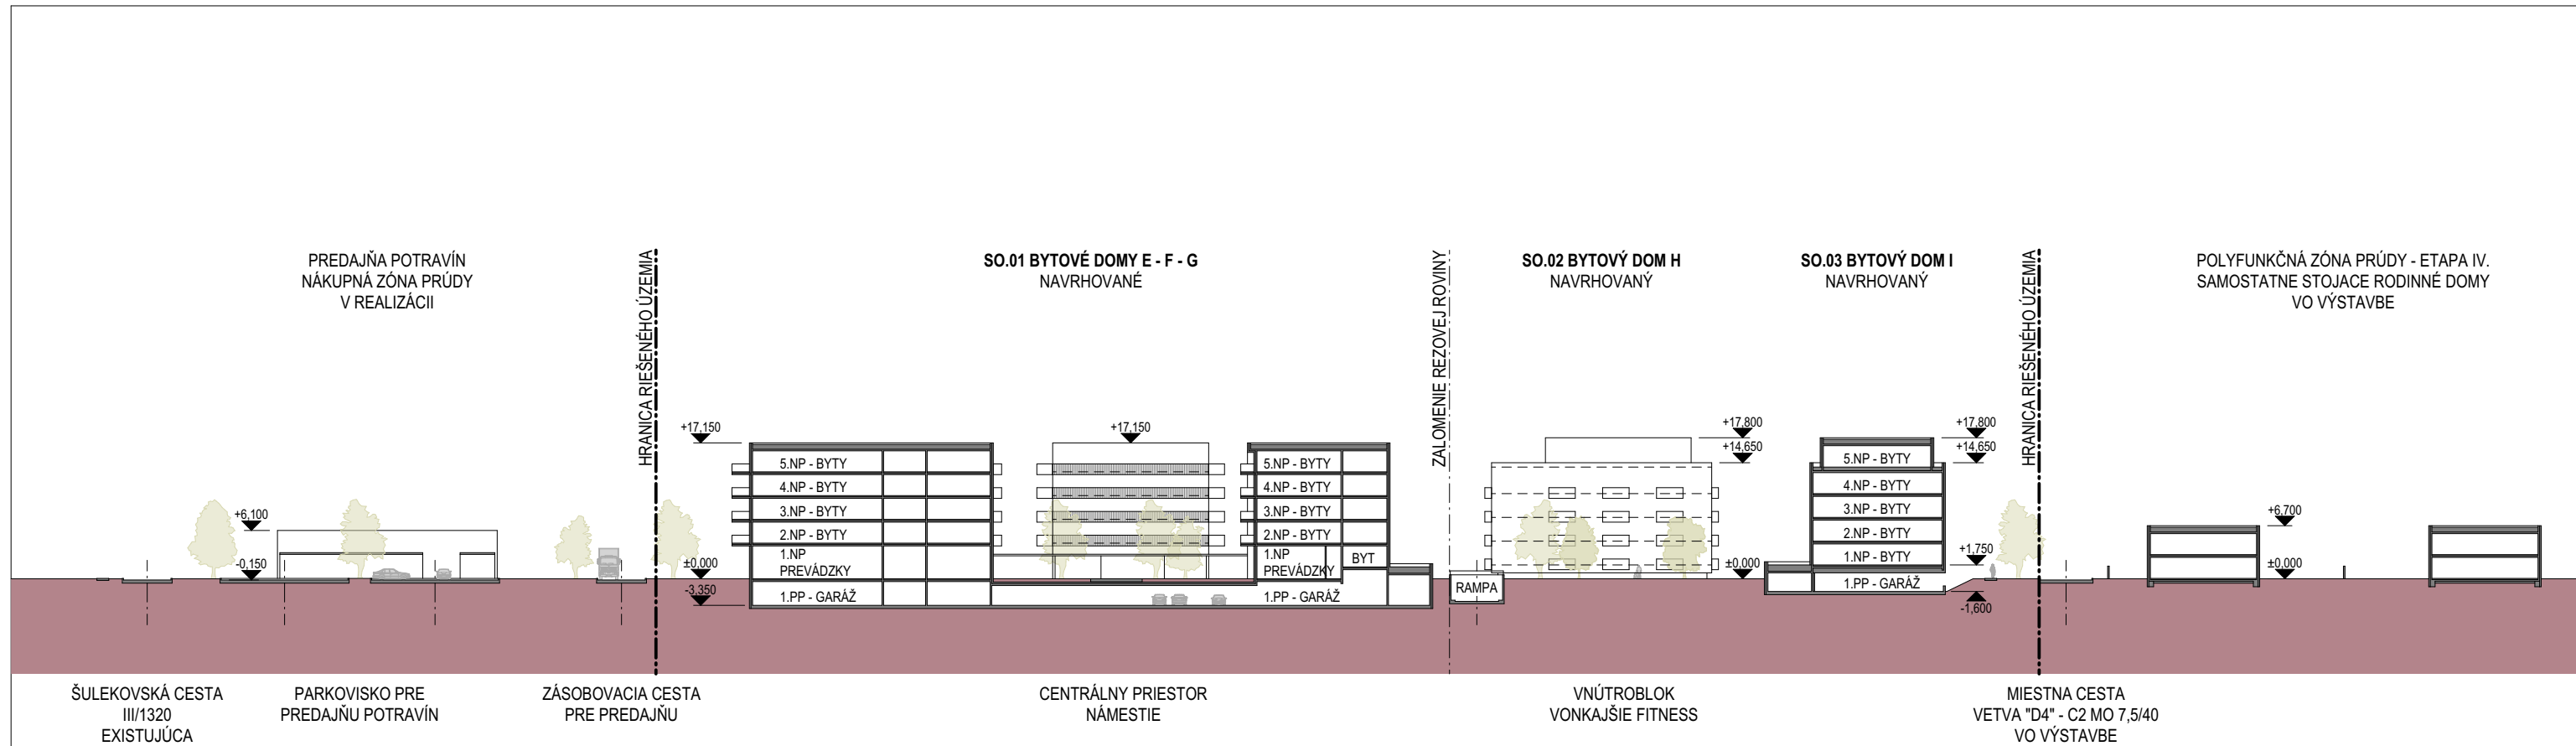

ROZVINUTÝ ULIČNÝ REZOPOHĽAD - REZ A-A

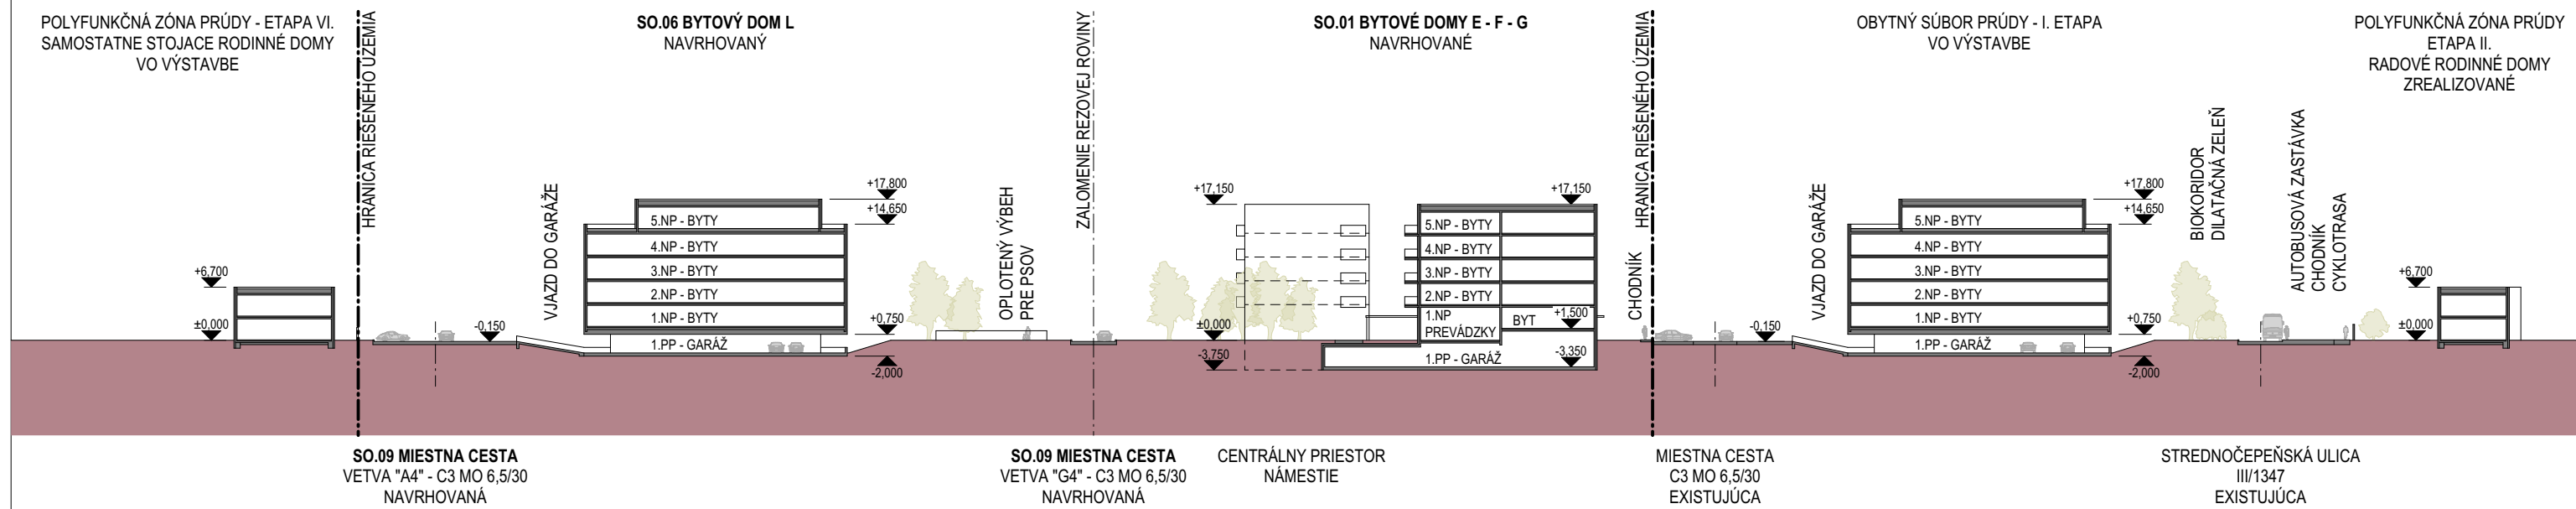

ROZVINUTÝ ULIČNÝ REZOPOHĽAD - REZ B-B