


B U K O V E C

ÚZEMNÝ PLÁN OBCE

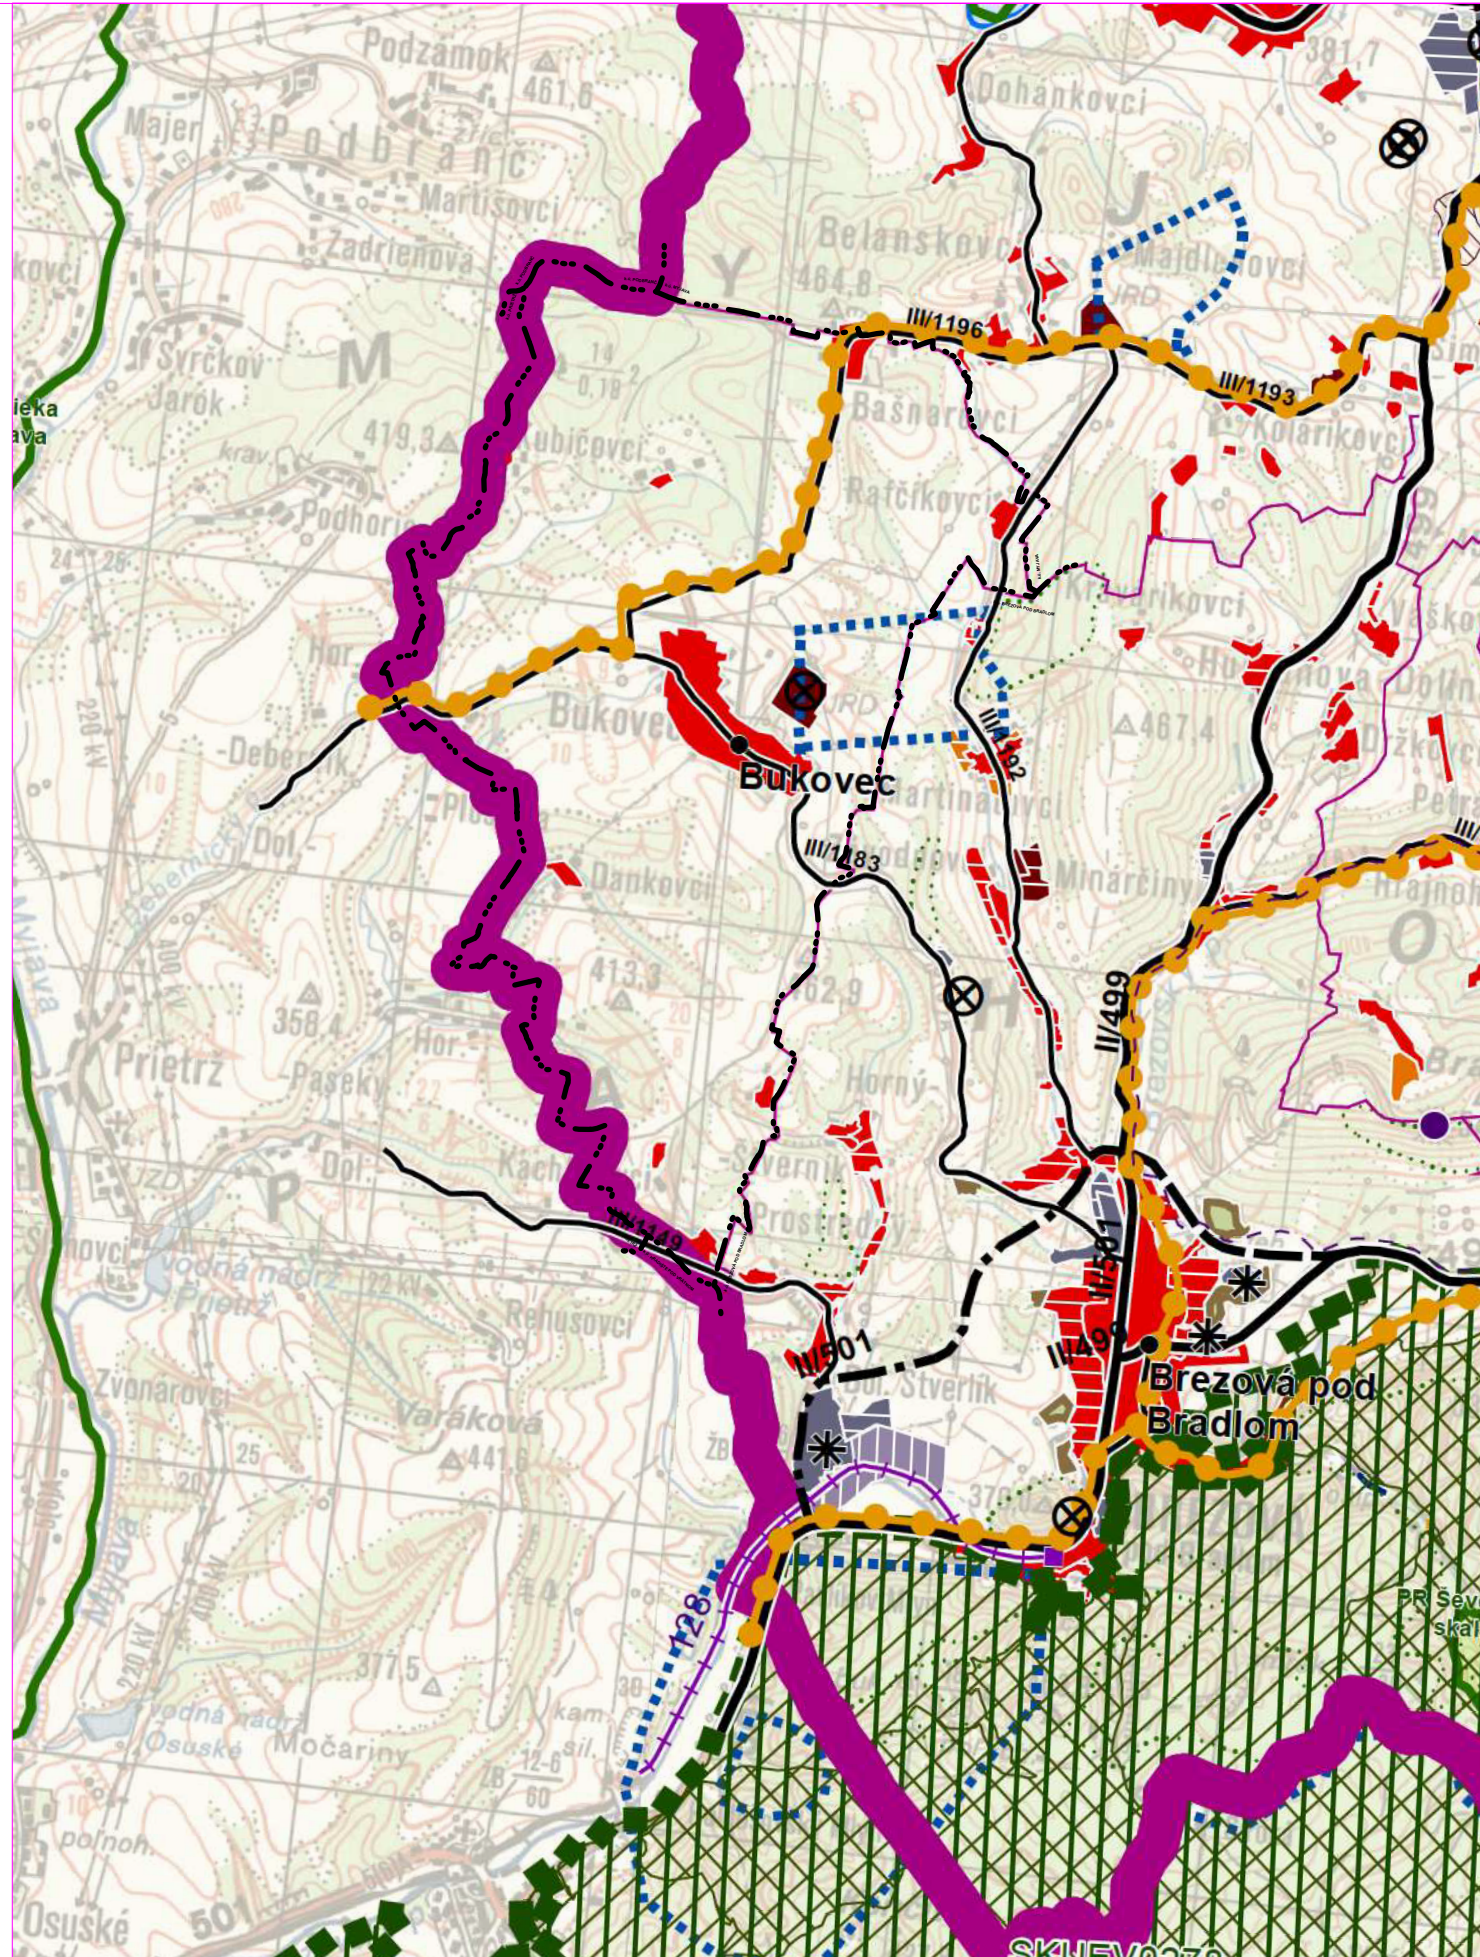

LEGENDA (zmenšená na 60%)

- štátna hranica - hranica kraja - hranica okresu - hranica obce - mesto - obec plochy obytné - stav - návrh - výhľad plochy poľnohospodárskej výroby - stav - návrh plochy priemyselnej výroby, skladov - stav - návrh - výhľad plochy osobitného určenia - stav - stav - návrh - výhľad plochy rekreácie, cestovného ruchu a športu - stav - návrh - výhľad rekreačná zeleň - lesopark - stav - lesopark - návrh - plochy záhradkárskych osád - stav - plochy záhradkárskych osád - návrh špeciálne kultúry - stav - ovocné sady - záhrady - vinice - chmelnice plochy kúpeľných zariadení - plochy kúpeľných zariadení - stav - hranica kúpeľného územia - stav priemyselné parky - celostátného významu - návrh - regionálneho významu - návrh agropark - návrh ochranné pásma fariem - stav ochranné lesy - stav pamiatkové územia - mestská pamiatková rezervácia - stav - pamiatková zóna - stav - pamiatková zóna - návrh - pamiatková zóna - návrh národné kultúrne pamiatky (NKP) - stav (vybrané) ochranné pásmo NKP - stav chránená vodohospodárska oblasť (CHVO) - stav ochranné pásmo vodárenských zdrojov - stav ochranné pásmo prírodných liečivých zdrojov a zdrojov prírodných minerálnych vôd I. stupeň, stav II. stupeň, stav III. stupeň, stav vodné nádrže - výhľad polder - stav	diaľnice - stav rýchlostné cesty - stav - návrh - výhľad diaľničný prívádzací - stav - návrh - výhľad cesty I. triedy - stav - návrh - výhľad cesty II. triedy - stav - návrh - výhľad cesty III. triedy - stav - návrh - výhľad mimoúrovňové križovatky diaľnic a rýchlostných ciest - stav - návrh - výhľad ciest I. triedy - stav - návrh - výhľad vysokorychlostná železničná trať (VRT) - výhľad železničné trate medzinárodné - stav - návrh železničné trate nadregionálne - stav železničné trate regionálne - stav vybrané železničné stanice - stav hraničné priechody - hraničný priechod cestný - stav - hraničný priechod železničný - stav vodné cesty AGN - výhľad prístavy AGN - výhľad prístav športový - výhľad terminál kombinovanej dopravy - výhľad plochy letísk - stav nadregionálne letiská pre medzin. dopravu - stav - návrh regionálne aeroklubové letiská - stav letiská pre letecké práce - stav ochranné pásmo letísk - so zákazom stavieb - stav - s výškovým obmedzením - stav - ostatné - stav	cyklistická a cykloturistická sieť - cyklistická komunikácia, stav - cyklistická komunikácia, návrh - koridor cyklistickej komunikácie, výhľad - cyklotrasa, stav - cyklotrasa, návrh - cyklotrasa, výhľad veľkoplošné chránené územia - chránená krajinná oblasť (CHKO) maloplošné chránené územia - stav - stav NATURA 2000 - chránené vtáčie územia (CHVÚ) - stav - územia európskeho významu (ÚEV) - stav mokrade - mokrade národného významu - stav - mokrade regionálneho významu - stav - mokrade regionálneho významu - stav chránené ložiskové územia (CHLÚ) - stav dobyvacie priestory (DP) - ťažné ložiská - stav - neťažné ložiská - stav ložiská nevyhradených nerastov (LNN) - stav poddolované územia - stav zoznam území - svahové deformácie - stav staré banské diela - stav ložiská rašelin - stav environmentálne záťaž - stav zdroje znečisťovania ovzdušia - stav spaľovne odpadov - stav zariadenia na zhromažďovanie odpadov - stav sklady odpadov - stav haldy z úpravy a sprac. rúd (mimo areálu) - stav odkaliská - stav elektrické stanice ZVN/VVN - stav - návrh - rekonštrukcia (prechod na vyššiu transformáciu) - výhľad elektrické vedenia ZVN - stav - návrh - výhľad plynovody VVTL - stav seizmická - stav záplavová čiara Q100 - stav
---	---	--

ÚZEMNÝ PLÁN OBCE (ÚPN-O) B U K O V E C

SCHVAĽOVACIA DOLOŽKA
SCHVAĽOVACÍ ORGÁN: **OZ OBCE BUKOVEC**
ČÍSLO UZNESENIA:

DÁTUM SCHVÁLENIA:

MARCELA PAVESKOVÁ, STAROSTKA
MENO A PODPIS OPRAVNENEJ OSOBY, PEČIATKA

NÁVRH RIEŠENIA
OBJEDNÁVATEĽ:
OBEC BUKOVEC
SPRACOVATEĽ:
ARCHITEKTONICKÝ ATELIER BP
Bratislavská 110, 9201 Piešťany; aabp@aabp.sk

1
ŠIRŠIE VZŤAHY

