


ÚZEMNÝ PLÁN OBCE BODOROVÁ

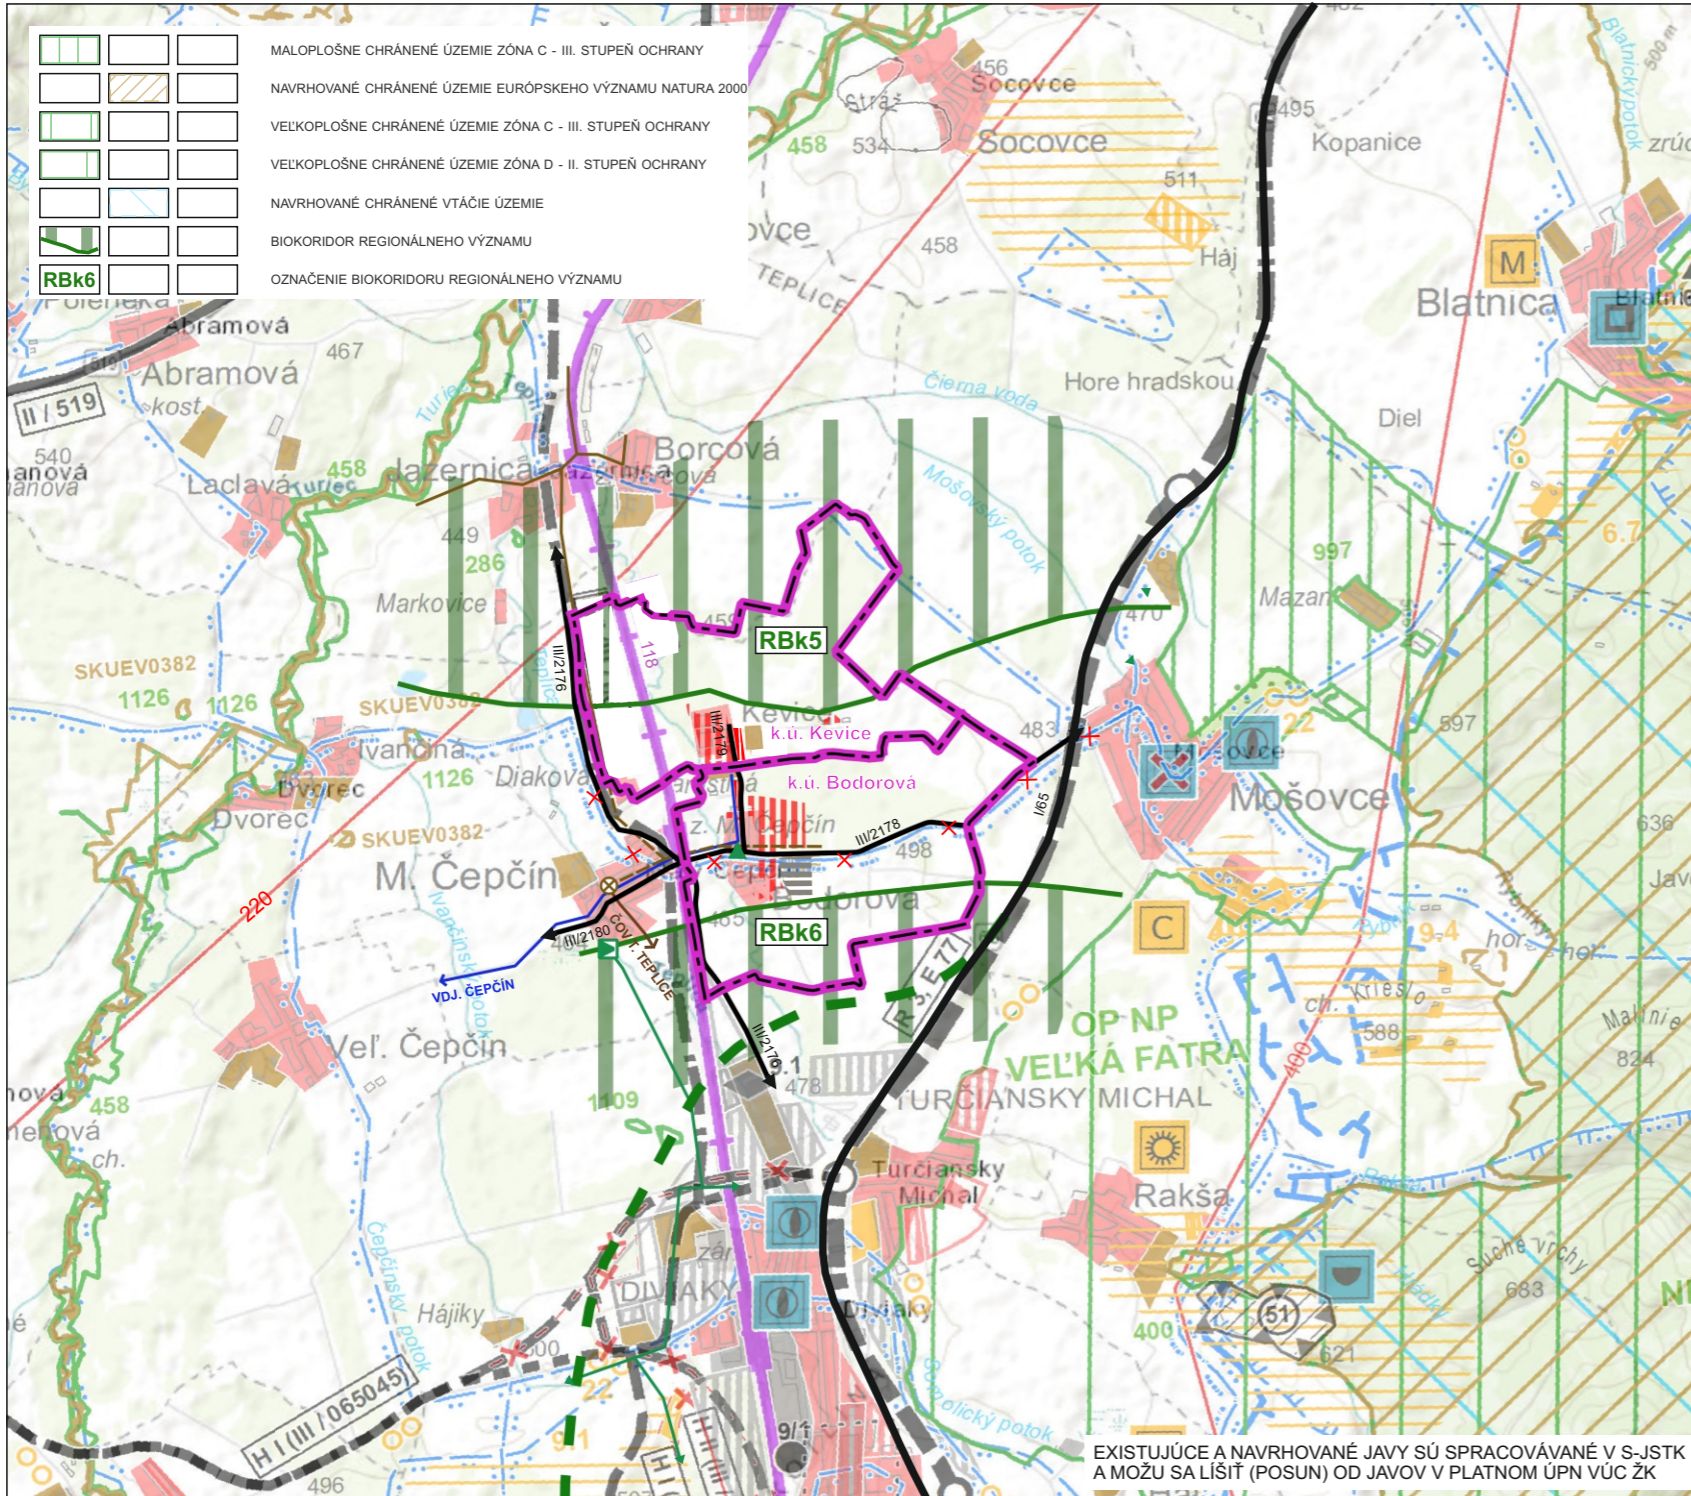

EXISTUJÚCE A NAVRHOVANÉ JAVY SÚ SPRACOVÁVANÉ V S-JSTK A MOŽU SA LÍŠIŤ (POSUN) OD JAVOV V PLATNOM ÚPN VÚC ŽK

LEGENDA VÚC ŽK

STAV	NÁVRH	VÝHLAD	OPIS
			HRANICE KATASTRÁLNYCH ÚZEMÍ OBCE
			OBYTNÉ ÚZEMIE
			PLOCHY VÝROBY A SLUŽIEB
			ZARIADENIA POĽNOHOSPODÁRSKEJ VÝROBY
			PLOCHY ŠPORTOVÝCH ZARIADENÍ
			PLOCHY REKREÁCIE A TURIZMU
			REKREAČNÝ PRIESTOR VYŠŠIEHO VÝZNAMU PRE DYNAMICKÉ AKTIVITY
			PLOCHY VÝZNAMNEJ ZELENE A CINTORÍNOV
			KÚPELNÉ ÚZEMIE
			CHRÁNENÉ LOŽISKOVÉ ÚZEMIE
			RÝCHLOSTNÁ KOMUNIKÁCIA S MIMOÚROVŇOVOU KRIŽOVATKOU
			CESTA I. A II. TRIEDY A DIALNIČNÝ PRIVÁDZAČ S MIMOÚROVŇOVOU KRIŽOVATKOU
			RÝCHLOSTNÁ CESTA R3 MOŠOVCE - HORNÁ ŠTUBŇA - odporúčaný v platnom záverečnom stanovisku EIA č.2713/2020-1.7/ac.
			CESTY III. TRIEDY
			ŽELEZNIČNÁ TRÁŤ III. KATEGÓRIE
			ŽELEZNIČNÁ STANICA / ZASTÁVKA
			STREDISKO TURIZMU MEDZINÁRODNÉ, CELOŠTÁTNE
			LIEČEBNÉ A REKREAČNÉ KÚPELE
			CYKLOMAGISTRÁLY PODĽA SLOVENSKEHO CYKLOKLUBU A DOPLNENÉ PODĽA ÚPN VÚC
			SKLÁDKA KOMUNÁLNEHO ODPADU, REGIONÁLNE, MIESTNE
			ZDROJ ZNEČIŠŤOVANIA OVZDUŠIA VEĽKÝ, STREDNÝ
			HRANICA CHRÁNENEJ VODOHOSPODÁRSKEJ OBLASTI
			PHO ZDROJOV PITNÝCH VÓD II. STUPŇA
			OCHRANNÉ PÁSMO I. STUPŇA LIEČIVÝCH A PRÍRODNÝCH MINERÁLNYCH ZDROJOV
			OCHRANNÉ PÁSMO II. STUPŇA LIEČIVÝCH A PRÍRODNÝCH MINERÁLNYCH ZDROJOV
			OCHRANNÉ PÁSMO III. STUPŇA LIEČIVÝCH A PRÍRODNÝCH MINERÁLNYCH ZDROJOV
			ARCHEOLOGICKÁ LOKALITA
			PAMIATKOVÁ ZÓNA
			HISTORICKÁ ZELEŇ (PAMIATKOVO CHRÁNENÉ PARKY)
			ELEKTRICKÉ VEDENIE ZVN 400 kV, VVN 220 kV
			JAVY NA ZRUŠENIE
			KANALIZÁCIA SPLAŠKOVÁ (PODĽA PLÁNU ROZVOJA VODOVOD A KANALIZÁCII V REGIÓNE TURCA, 2002)
			VÝTLAČNÉ POTRUBIE KANALIZÁCIE(PODĽA PLÁNU ROZVOJA VODOVOD A KANALIZÁCII V REGIÓNE TURCA, 2002)
			VODOVOD PODĽA ÚPN VÚC
			PLYNOVOD
			PLYNOFIKOVANÉ SÍDLO
			ČERPACIA STANICA KANALIZÁCIE
			REGULAČNÁ STANICA PLYNU

SPRACOVANÉ NA AKTUÁLNOPI PODKLADĚ ÚPN VÚC ŽILINSKÝ KRAJ

SPRACOVÁTEĽ	Ing.arch. Eleonóra Hejzlarová, autorizovaný architekt SKA, 1629 AA	
OBSTARÁVATEĽ	Obec Bodorová v zastúpení: Ing.arch. Eva Zatková, OSO na obstarávanie ÚPP a ÚPD	
ŠIRŠIE VZŤAHY		
HL.RIEŠITEĽ	Ing.arch. Eleonóra Hejzlarová	1
GRAFICKÉ SPRACOVANIE	Dávid Sebastián Hejzlar	Mierka 1 : 50 000
	Dátum 10/2020	Číslo výkresu 1 Číslo paré

