

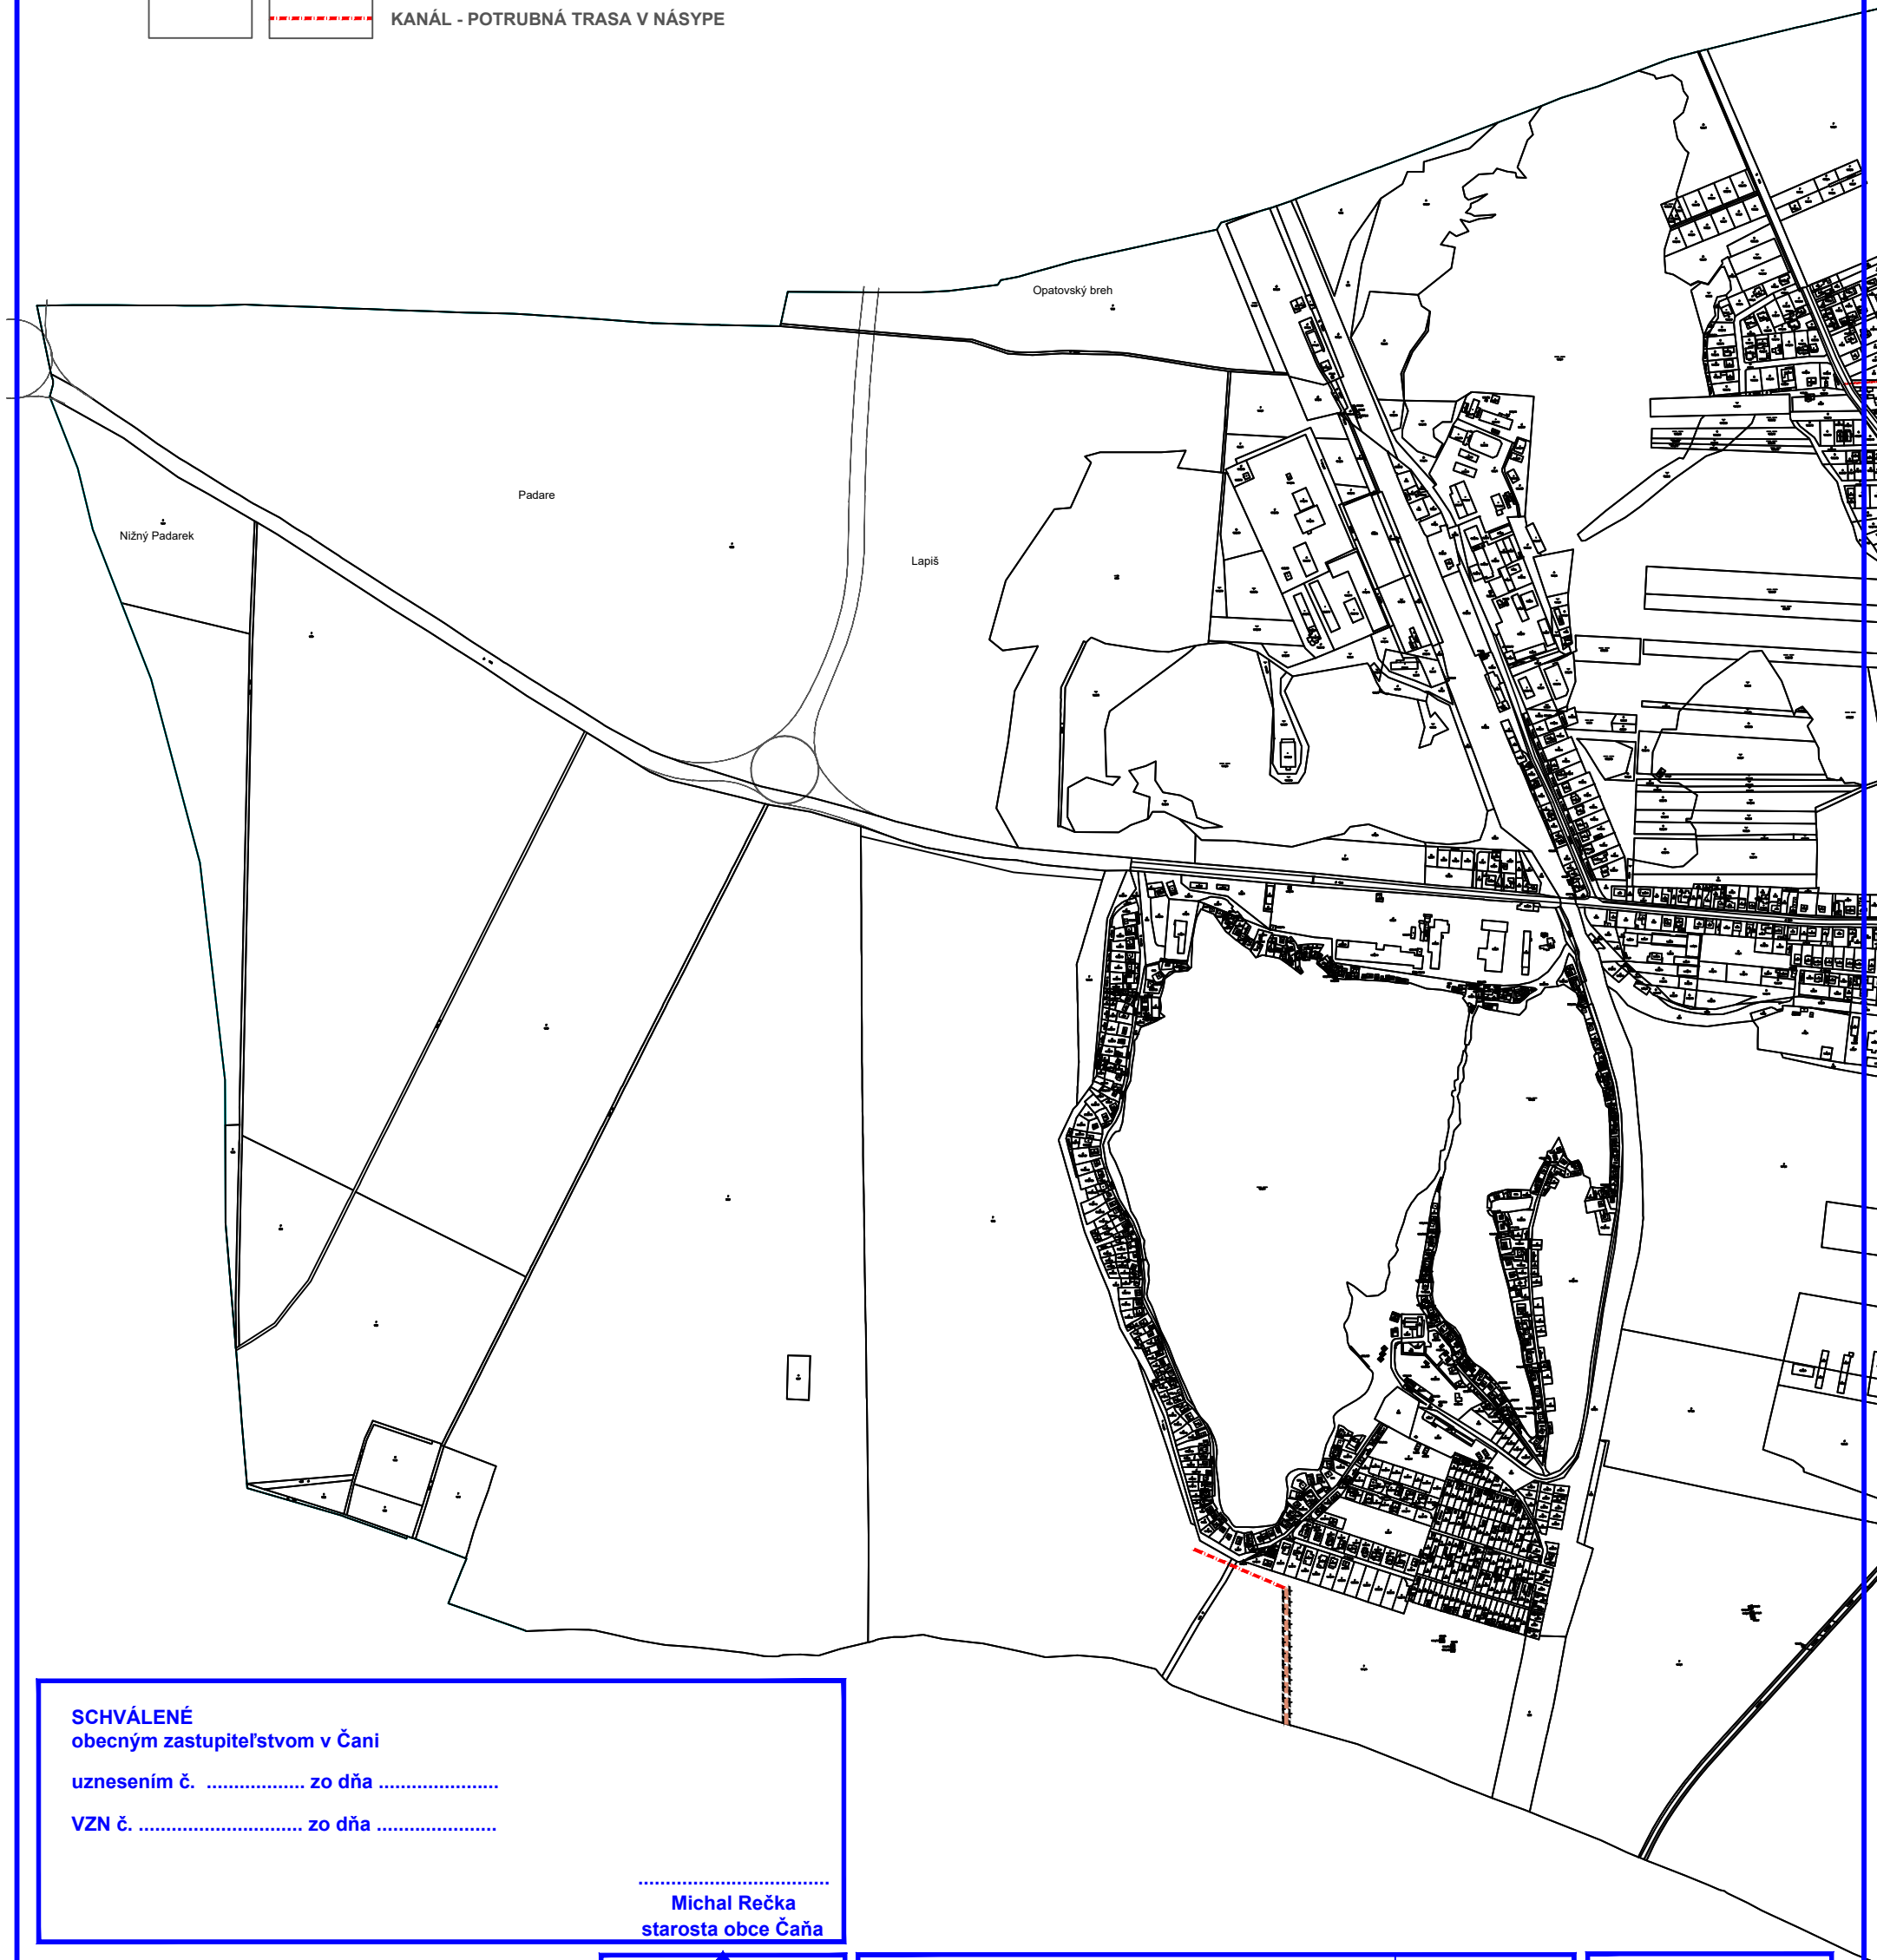


LEGENDA		
STAV	NÁVRH	
		OCHRANNÉ PÁSMA
		OTVORENÝ KANÁL
		KANÁL - POTRUBNÁ TRASA V NÁSYPE

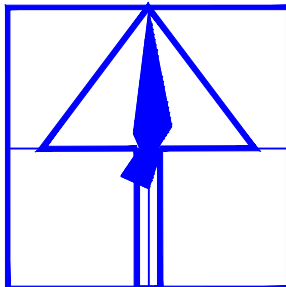

SCHVÁLENÉ
 obecným zastupiteľstvom v Čani
 uznesením č. zo dňa
 VZN č. zo dňa

.....
 Michal Rečka
 starosta obce Čaña

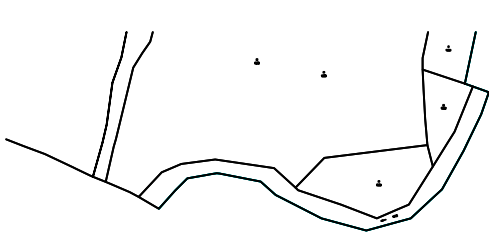

Zač. 7 ÚPN-O ČAŇA		URBA s.r.o. Jakobyho 14	
OBSTARÁVATEL:	obec ČAŇA	040 01 KOŠICE	
ETAPA:	ZMENY A DOPLNKY 7	DÁTUM:	MIERKA:
SPRACOVATEL:	Ing. arch. MAČÁKOVÁ Eva	01/2023	1: 10 000
OBSAH:	KOPLEX. NÁVRH PRIESTOROVÉHO USPORIADANIA A FUNKČNÉHO VYUŽÍVANIA ÚZEMIA	Č.PARÉ	Č.VÝKR.
			1