


LOMNIČKA

ÚZEMNÝ PLÁN OBCE

Schéma verejnoprospešných stavieb

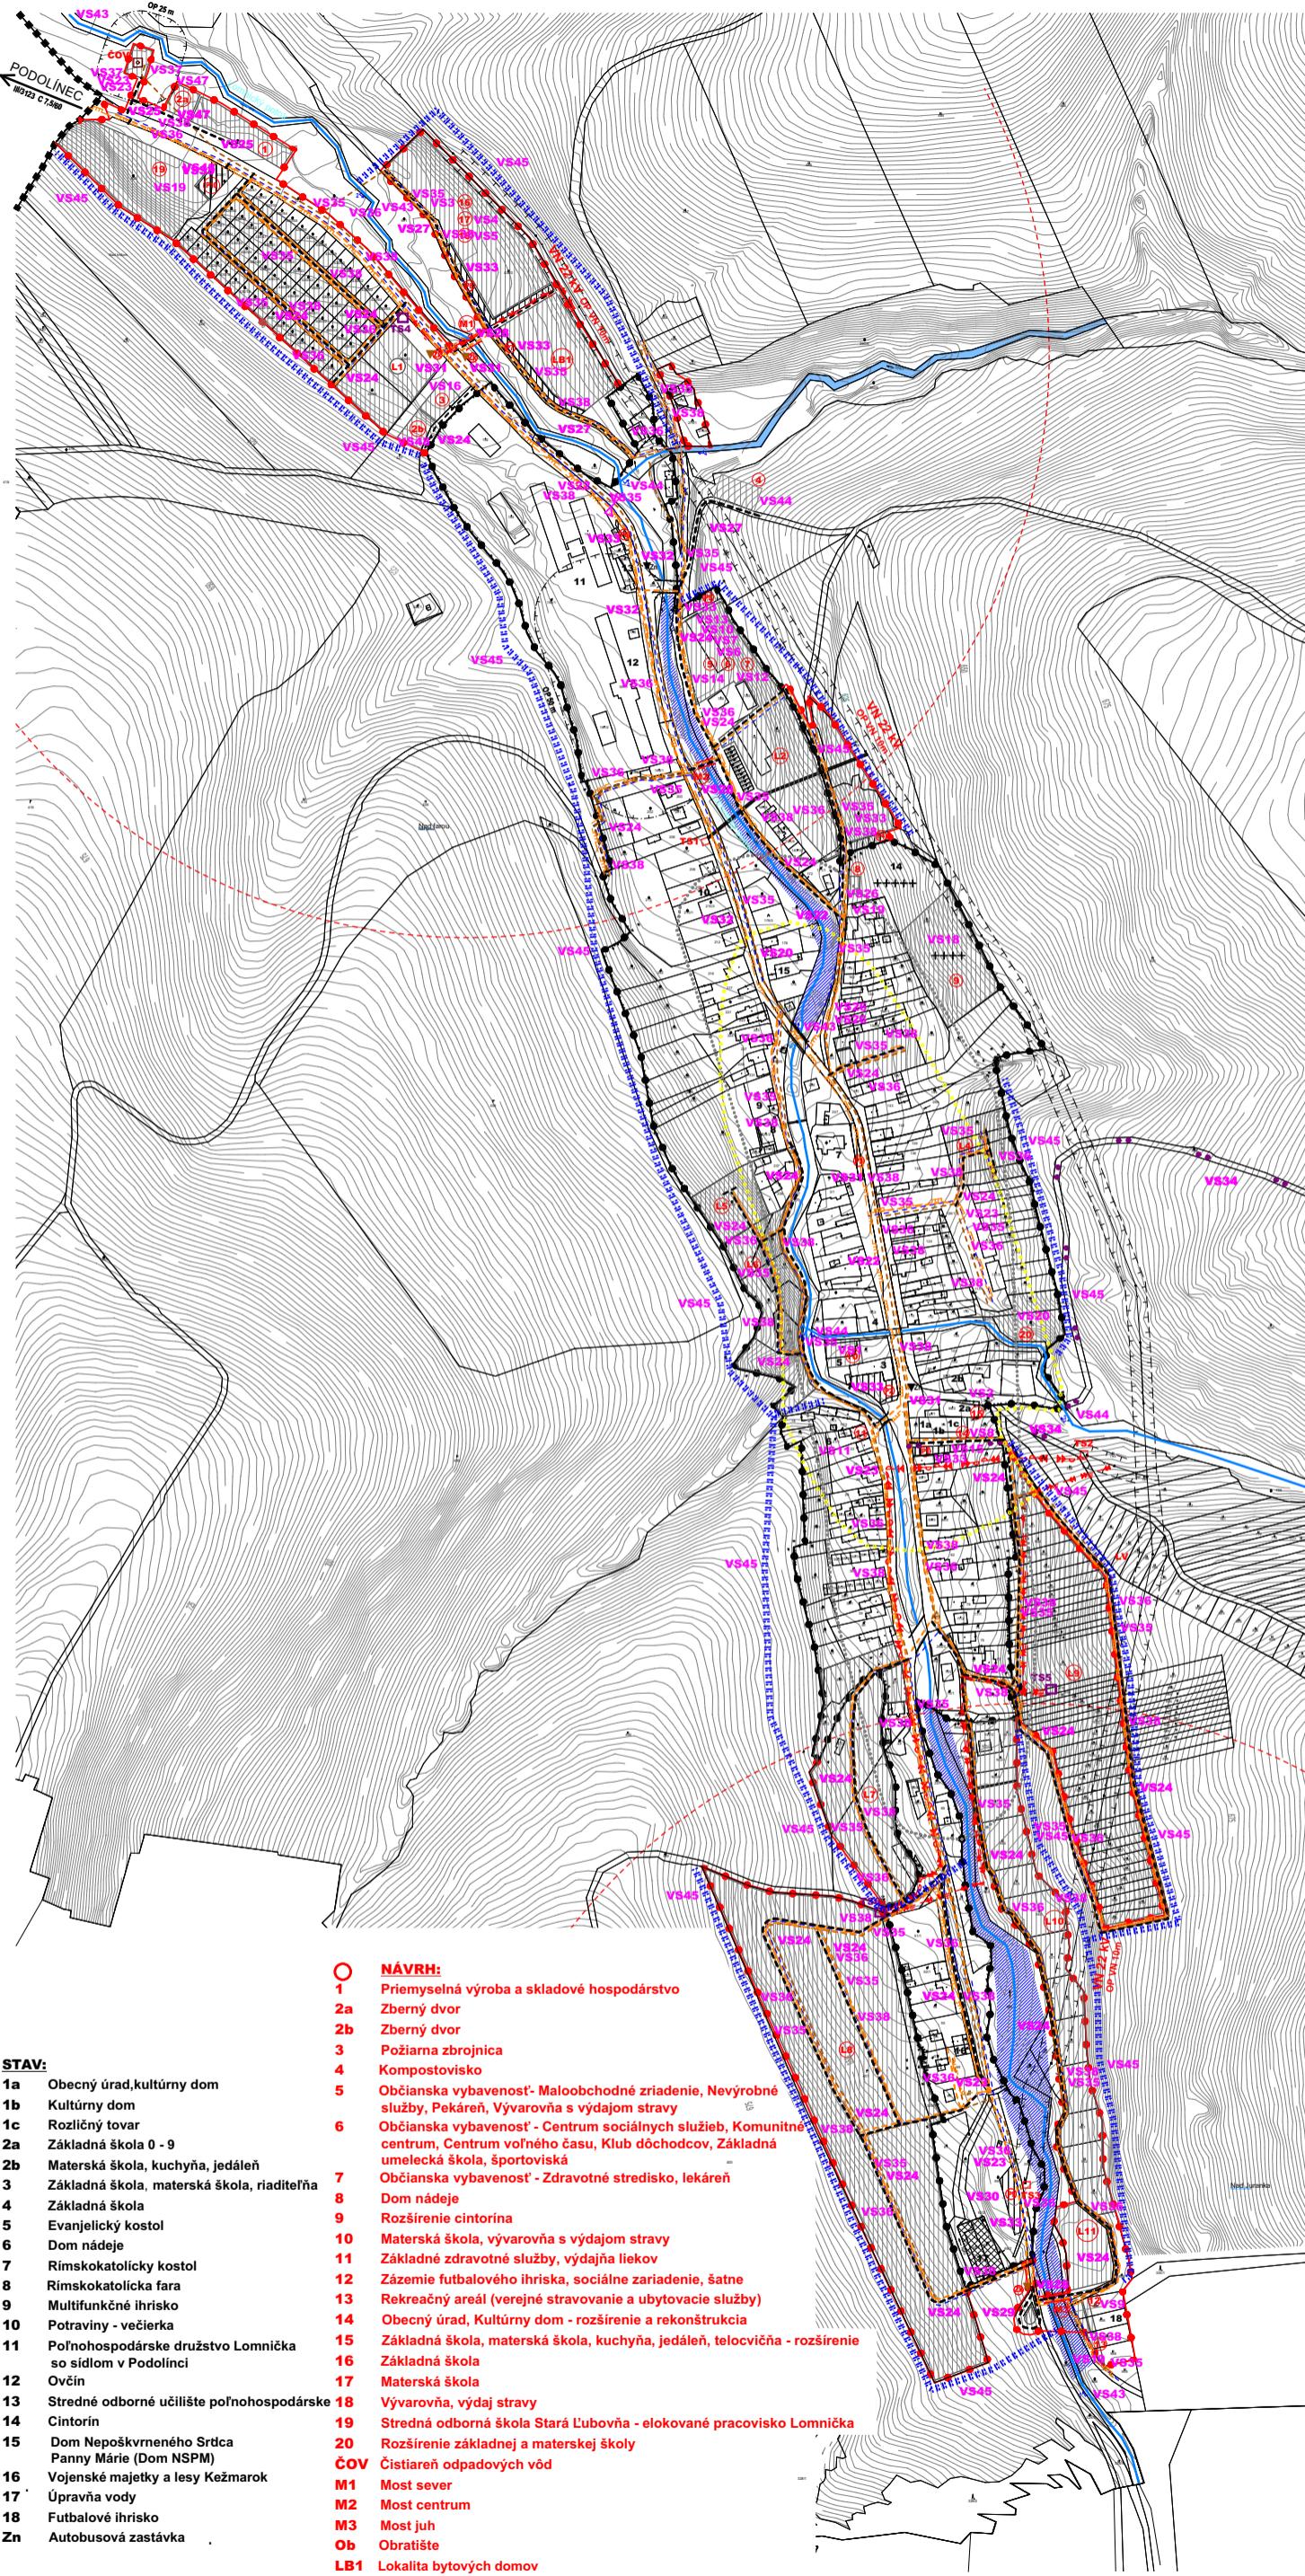


STAV	NÁVRH	VÝHLAD
■■■■■	HRAJNICA KATASTRÁLNEHO ÚZEMIA	
■■■■■	HRAJNICA ZASTAVANÉHO ÚZEMIA OBCE	
■■■■■	NAVHROVANÉ PLOCHY	
■■■■■	VODNÉ TOKY A PLOCHY	
■■■■■	REGULÁCIA VODNÝCH TOKOV	
■■■■■	TRAFOSTANICA	
■■■■■	VN 22 KV VEDENIE KABLOVÉ VZDUŠNÉ	
■■■■■	VN 22 KV VEDENIE KABELOVÉ V ZEMI	
■■■■■	STL PLYNOROVZOD	
■■■■■	MOST	
■■■■■	ÚZEMIE ZAPLÁVENÉ PRI POSLEDNÉJ ZNÁMEJ POVODNÍ	
■■■■■	OCHRANA PRED POVROCHÝMI VODAMI	
■■■■■	OCHRANNÉ PÁSMO	
■■■■■	CENTRUM OBCE	
■■■■■	ARCHEOLOGICKÁ LOKALITA	
■■■■■	MIESTNA KOMUNIKÁCIA	
■■■■■	PEŠIA PLOCHA, PEŠI CHODNIK	
■■■■■	CYKLISTICKÁ A TURISTICKÁ TRASA	
■■■■■	PARKOVISKO	
▼Zn	AUTOBUSOVÁ ZASTÁVKA KRYTÁ (n-nekrytá, k-krytá)	
▼Zn	DOCHADZKOVÁ DŽIDALENOSŤ	
▼Zn	K AUTOBUSOVEJ ZASTÁVKЕ (500 m)	
■■■■■	VEREJNÝ VODOVOD	
■■■■■	VEREJNÁ SPLAŠKOVÁ KANALIZÁCIA	
■■■■■	ČISTIAREŇ ODPADOVÝCH VÓD	

Zoznam verejnoprospešných stavieb
Stavby verejnej občianskej vybavenosti a sociálnej infraštruktúry (v. č. 3, 9)
VS 1 Stavba Materskej školy s výučbovou a výdajom stravy (10), po asanácii Evanjelického kostola v centre obce.
VS 2 Stavba rozšírenia a rekonštrukcie Základnej školy a materskej školy vrátane kuchyne, jedálne a telocvične (15) v centre obce.
VS 3 Stavba Základnej školy (16) v severovýchodnej časti obce.
VS 4 Stavba Materskej školy (17) v severovýchodnej časti obce.
VS 5 Stavba vývarovňa, výdaj stravy pre žiakov (18) v severovýchodnej časti obce.
VS 6 Stavba Základnej umelčejke školy (6) na navrhovanej polyfunkčnej ploche Občianskej vybavenosti a rodinných domov v severovýchodnej časti obce.
VS 7 Stavba Centra voľného času (CVČ) (6) na navrhovanej polyfunkčnej ploche Občianskej vybavenosti a rodinných domov v severovýchodnej časti obce.
VS 8 Stavba zoštípenia a rekonštrukcie Kultúrneho domu (14) v centre obce.
VS 9 Stavba sociálnych zariadení a satní (12) jestvujúceho futbalového ihriska v južnej časti obce.
VS 10 Stavba športovisk na navrhovanej polyfunkčnej ploche občianskej vybavenosti a rodinných domov v severovýchodnej časti obce.
VS 11 Stavba rekonštrukcie terajšieho objektu domu nádeje v centre obce pre zriaďovateľ základných zdravotníckych služieb a výdaj liekov (11).
VS 12 Stavba zdravotného strediska a lekárne (7) na navrhovanej polyfunkčnej ploche Občianskej vybavenia a rodinných domov v severovýchodnej časti obce.
VS 13 Stavba Centra sociálnych komunikačí, komunitné centrum, klub dôchodcov (6) na navrhovanej polyfunkčnej ploche občianskej vybavenosti a rodinných domov v severovýchodnej časti obce.
VS 14 Stavba maloobchodného zariadenia, prevídzky nevýrobných služieb, pekárne a výrobne a výrobne a výrobného zariadenia (5) na navrhovanej polyfunkčnej ploche Občianskeho vybavenia a rodinných domov v severovýchodnej časti obce, na polyfunkčnej ploche občianskej vybavenosti.
VS 15 Stavba rozšírenia a rekonštrukcie obecného úradu (14) v centre obce.
VS 16 Stavba požiarnej zbrojnice (3) v severozápadnej časti obce.
VS 17 Stavba rozšírenia cintorína (9) južným smerom.
VS 18 Stavba domu nádeje (8).
VS 19 Stavba Rekreačného areálu (13) s verejnými stravovacimi a ubytovacimi zariadeniami v južnej časti obce.
VS 20 Stavba rozšírenia Základnej a materskej školy (20) v centre obce.
VS 21 Stavba Srednej odbornej školy Stará Ľubovňa - elokované pracovisko Lomnička (19) v severozápadnej časti obce.

Stavby verejnej dopravy a časť verejného technického vybavenia

Stavby dopravy a dopravných zariadení (v. č. 4, 9)
VS 22 Rekonštrukcia cesty III/3123 v terajšom koriidle, v zastavanom území v kategórii MZ 8,5 (8) po funkčnej triede B3 s obyстроjmychmi chodníkmi, vrátane križovatiek napojenia
obslužných komunikácií v centre obce (pred OcÚ).
VS 23 Rekonštrukcia a dobudovanie jestvujúcich miestnych komunikácií na kategórii C3-MO 6,5/30, C3-MO 6,5/30, C3-MOK 8,0/40, vratane dobudovania minimalného jednostranných chodníkov.
VS 24 Stavby miestnych komunikácií v nových lokalitach občianskeho vybavenia, bytových a rodinných domov v kategórii C3-MO 7,5/40, s min. jednostranným chodníkom a jedným zeleným deliacim pásmom.
VS 25 Stavby ľudových komunikácií:
 a) na navrhované COV a k navrhovanej ploche výroby a skladového hospodársťa, vrátane zberného dvora v úseku od napojenia na cestu III/3123 na parametre C3 - MOK 8,0/30, v severovýchodnej časti obce,
 b) k navrhovanej požiarnej zbrojnice a zbernému dvoru v úseku od napojenia na cestu III/3123 na parametre C3 - MOK 8,0/30, v severovýchodnej časti obce,
 c) k navrhovanej zbernému dvoru v úseku od napojenia na cestu III/3123 na parametre C3 - MOK 8,0/30 v severovýchodnej časti obce.
VS 26 Stavby opravy (rekonštrukcie) ďalejovej komunikácie k cintorínu, v úseku od napojenia na cestu III/3123 na parametre C3 - MOK 8,0/30 vo východnej časti obce.
VS 27 Stavby miestnej komunikácie v kategórii C3-MO 8,0/40 k navrhovanej ploche bytových domov LB1 a k navrhovanej ploche občianskeho vybavenia (16, 17, 18), v úseku od napojenia na cestu III/3123 v severovýchodnej časti obce.
VS 28 Stavba mostov:
 a) sever (M1) v kategórii C3-MO 8,0/40,
 b) centrum (M2) v kategórii C3-MO 8,0/40,
 c) juh (M3) v kategórii C3-MO 8,0/40.
VS 29 Stavby obratište (Ob) v južnej polohi obce a v koncových polohách na slepých komunikáciach s dimenziami pre nákladné vozidlo do dĺžky 8,0 m.
VS 30 Stavby jednoručného obojsmerných komunikácií v kategórii C3-MO 3,75/30 s použitím výhľivky v ľesoch max. 100 m dĺžky.
VS 31 Stavby nových autobusových zastávok s pristreškami.
VS 32 Rekonštrukcia jestvujúcich autobusových zastávok na obyстроjmych s pristreškami.
VS 33 Stavby cyklotras východným smerom s prepojením z cesty III/3123 v centre obce na zelenú cyklotrasu 5901.
VS 35 Stavby rozšírenia verejného vodovodu.
VS 36 Stavby verejnej gravitačnej splaškovej kanalizácie.
VS 37 Stavba čistiarne odpadových vôd.
Stavby energetických a energetických zariadení (v. č. 6, 9)
VS 38 Stavby STL vodovodov.
VS 39 Stavby nových rebríkových TS4 - TS6 a VN pripojok k nim.
VS 40 Stavby trasy NV vedenia kálových rozvodov v zemi s napojením z jestvujúcich a nových zdrojov elektrickej energie.
VS 41 Stavby verejnej osvetlenia v nových obytných a rekreačných lokalitách.
Stavby v oblasti ochrany a tvorby životného prostredia (v. č. 3, 9)
VS 43 Stavby regulácie a úpravy vodného toku Lomnický potok na ochranu jestvujúcej v navrhovanej výstavbe.
VS 44 Stavby regulácie a úpravy bezmenných prítokov vodného toku Lomnický potok.
VS 45 Stavby ochrany v súčasnosti zastavaného územia a navrhovaného zastavaného územia obce pred povrchovými vodami.
VS 46 Stavba kompostoviska (4) v severovýchodnej časti obce.
VS 47 Stavba zberného dvora odpadov (2a) v severovýchodnej časti obce.
VS 48 Stavba zberného dvora odpadov (2b) v severozápadnej časti obce.

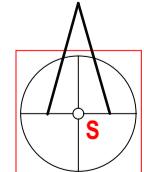

Poznámka:
 Stav č. 5 Evanjelický kostol - navrhovaná asanácia objektu
 Stav č. 6 Dom nádeje - navrhované Základné zdravotné služby, výdajna liekov
 Návrh č. 5, 6, 7 ako súčasť navrhovanej polyfunkčnej plochy občianskej vybavenosti a rodinných domov

MIERKA
 0 300