


# LOMNIČKA

## ÚZEMNÝ PLÁN OBCE

M 1 : 10 000

Schvaľovací doložka:  
 Oznámenie schvaľovacieho orgánu: Obecné zastupiteľstvo v Lomničke  
 Číslo uznesenia a dátum schválenia: .....  
 Číslo VZN, ktorým sa vyhlasuje záväzná časť ÚPN obce: .....  
 Oprávnená osoba: Mária Oráčková - starosta obce: .....

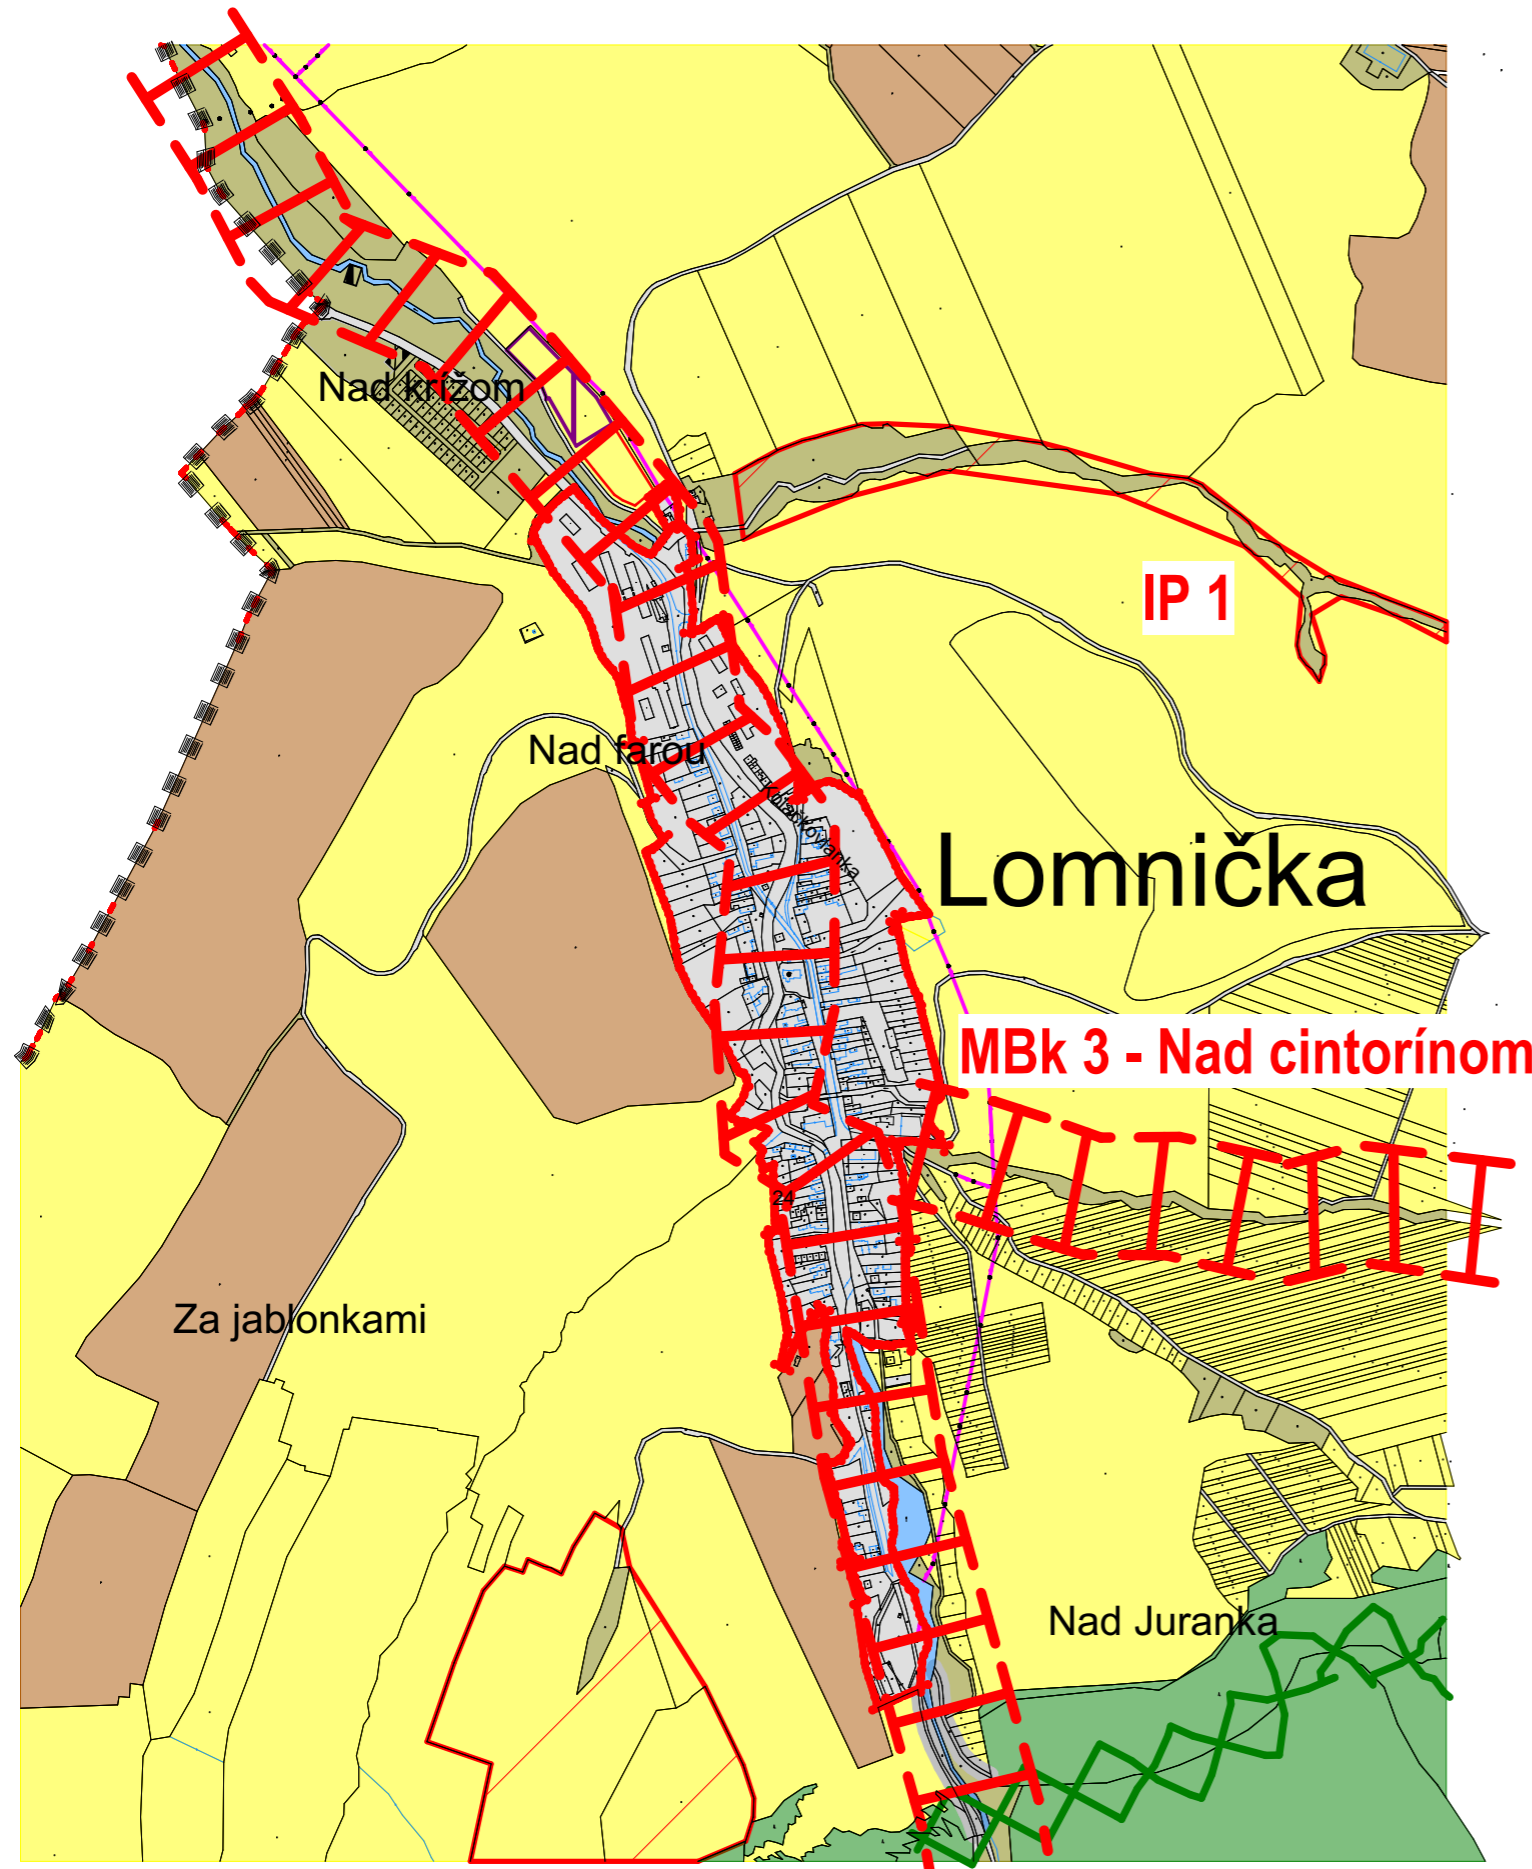

STAV	NÁVRH	VÝHLAD	
			HRANICA CHRÁNENÉHO VTÁČIEHO ÚZEMIA
			ORNÁ PŮDA
			TRVALÝ TRÁVNATÝ PORAST
			ZÁHRADY
			LES
			VODNÉ TOKY A PLOCHY
			ZASTAVANÉ PLOCHY
			OSTATNÉ PLOCHY
			NADREGIONÁLNE BIOCENTRUM
			REGIONÁLNE BIOCENTRUM
			NADREGIONÁLNY BIODOR
			REGIONÁLNY BIODOR
			MIESTNE BIOCENTRUM
			MIESTNY BIODOR
			INTERAKČNÝ PRVOK

<b>OBJEDNÁVATEĽ</b>	Obec Lomnička	<b>SPRACOVATEĽ</b>	
<b>AUTOR</b>	Ing. arch. Jozef Kužma	SLOVAK MEDICAL COMPANY, a. s. Duchnovičovo nám. 1 Prešov 080 01	
<b>OBSAH VÝKRESU</b>	Výkres ochrany prírody a tvorby krajiny vrátane prvkov ÚSES - výrez	<b>ČÍSLO ZÁKAZKY</b>	
		<b>FORMÁT</b>	A3
		<b>DÁTUM</b>	09.2020
<b>NÁZOV AKCIE</b>	Územný plán obce Lomnička		1 : 10 000
		<b>ČÍSLO VÝKRESU</b>	<b>7</b>