

LOMNIČKA

ÚZEMNÝ PLÁN OBCE

Zmeny a doplnky č. 1

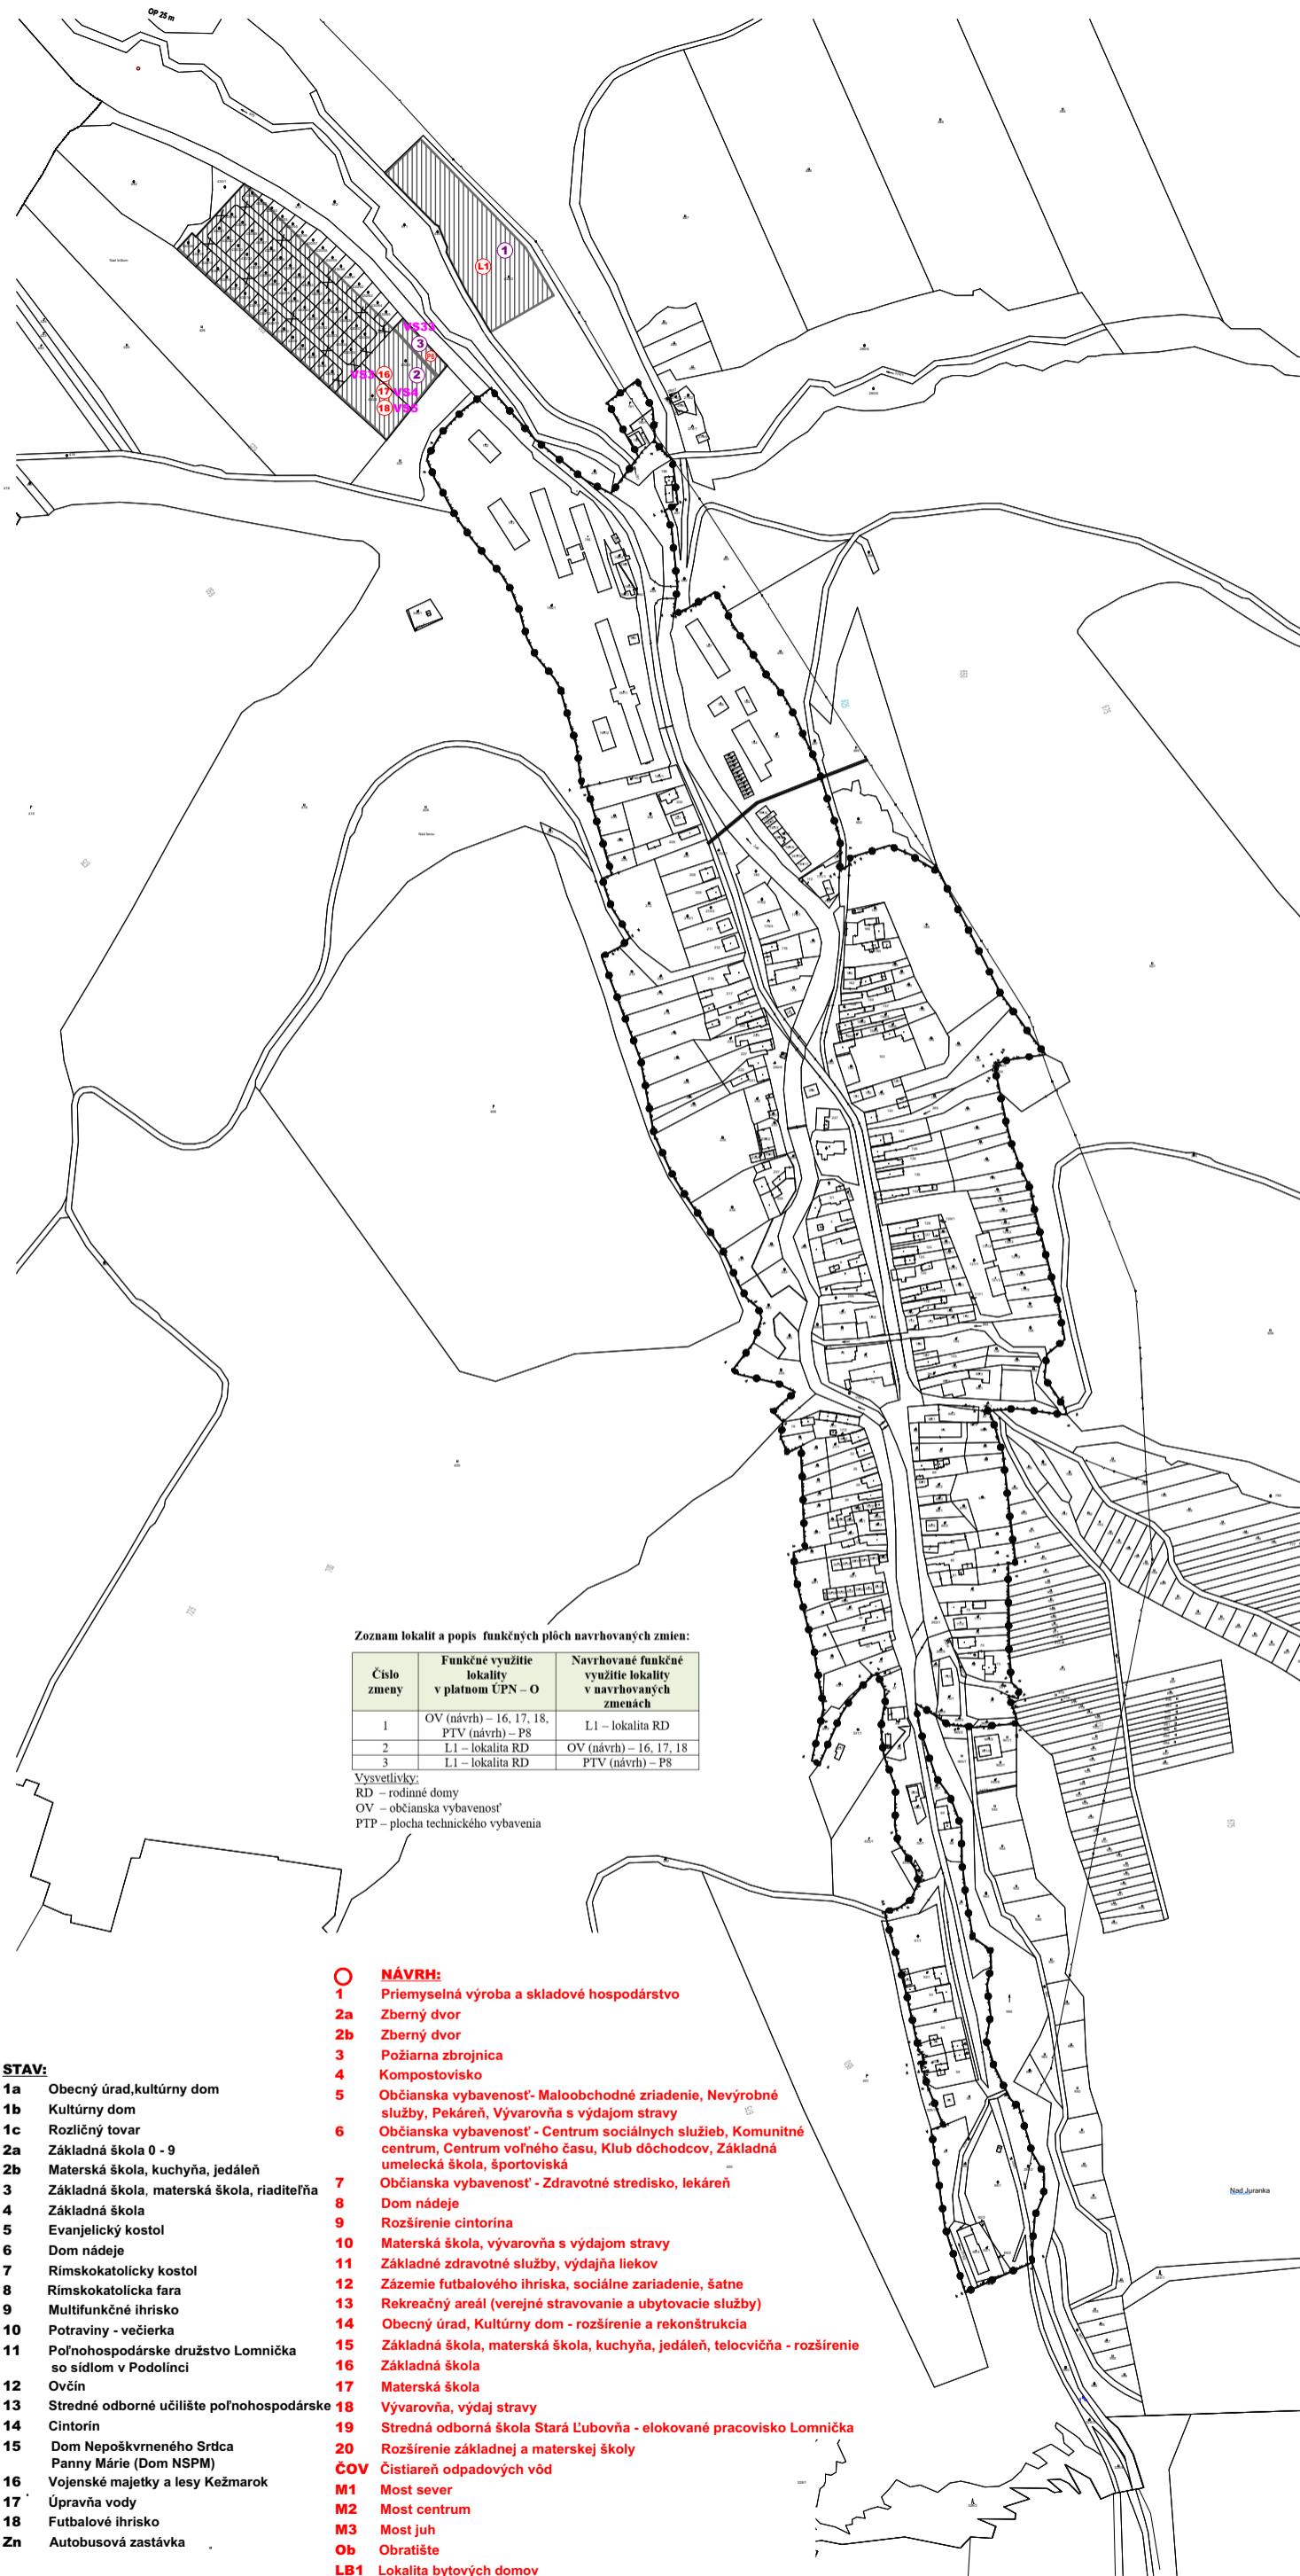


Schéma verejnoprospešných stavieb

STAV	NÁVRH	VÝHLAD
[Symbol: Hatched area]	[Symbol: Red dashed line]	HRANICA KATASTRÁLNEHO ÚZEMIA
[Symbol: Dashed line]	[Symbol: Red dashed line]	HRANICA ZASTAVANÉHO ÚZEMIA OBCE
[Symbol: White area]	[Symbol: Hatched area]	NAVRHOVANÉ PLOCHY

- Zoznam verejnoprospešných stavieb**
- Stavby verejnej občianskej vybavenosti a sociálnej infraštruktúry (v. č. 3, 9)**
- VS 1** Stavba Evanjelického kostola v centre obce.
- VS 2** Stavba rozšírenia a rekonštrukcie Základnej školy a materskej školy vrátane kuchyne, jedálne a telecvične (15) v centre obce.
- VS 3** Stavba Základnej školy (16) v severovýchodnej časti obce.
- VS 4** Stavba Materskej školy (17) v severovýchodnej časti obce.
- VS 5** Stavba vývarovňa, výdaj stravy pre žiakov (18) v severovýchodnej časti obce.
- VS 6** Stavba Základnej umeleckej školy (6) na navrhovanej polyfunkčnej ploche Občianskej vybavenosti a rodinných domov v severovýchodnej časti obce.
- VS 7** Stavba Centra voľného času (CVC) (6) na navrhovanej polyfunkčnej ploche Občianskej vybavenosti a rodinných domov v severovýchodnej časti obce.
- VS 8** Stavba rozšírenia a rekonštrukcie Kultúrneho domu (14) v centre obce.
- VS 9** Stavba sociálnych zariadení a štadión (12) jestvujúceho futbalového ihriska v južnej časti obce.
- VS 10** Stavba športoviška na navrhovanej polyfunkčnej ploche občianskej vybavenosti a rodinných domov v severovýchodnej časti obce (6).
- VS 11** Stavba rekonštrukcie terapieho objektu domu nádeje v centre obce pre zriaďenie základných zdravotníckych služieb a výdaj liekov (11).
- VS 12** Stavba pravovŕtného strediska a lekárne (?) na navrhovanej polyfunkčnej ploche Občianskeho vybavenia a rodinných domov v severovýchodnej časti obce.
- VS 13** Stavba Centra sociálnych služieb, komunitného centra, klub dôchodcov (6) na navrhovanej polyfunkčnej ploche občianskej vybavenosti a rodinných domov v severovýchodnej časti obce.
- VS 14** Stavba maloobchodného zariadenia, prevádzky nevyhľadávaných služieb, pekárne a vývarovne s výdajom stravy (5) na navrhovanej polyfunkčnej ploche Občianskeho vybavenia a rodinných domov v severovýchodnej časti obce.
- VS 15** Stavba rozšírenia a rekonštrukcie obecného hradu (14) v centre obce.
- VS 16** Stavba požiarnej zbrojnice (3) v severozápadnej časti obce.
- VS 17** Stavba rozšírenia cintorína (9) južným smerom.
- VS 18** Stavba domu nádeje (8).
- VS 19** Stavba Rekreačného areálu (13) s verejnými stravovacimi a ubytovacimi zariadeniami v južnej časti obce.
- VS 20** Stavba rozšírenia Základnej a materskej školy (20) v centre obce.
- VS 21** Stavba Strednej odbornej školy Stará Ľubovňa - elokované pracovisko Lomnička (19) v severozápadnej časti obce.
- Stavby verejných technických vybavení**
- Stavby dopravy a dopravných zariadení (v. č. 4, 9)**
- VS 22** Rekonštrukcia cesty III/3123 v terajšom koridore, v zastavanom území v kategórii MZ 8,5 (8)/50 na funkčnej triede B3 s obojsmernými chodníkmi, vrátane križovatiek napojenia občianskych komunikácií v centre obce (pred OcU).
- VS 23** Rekonštrukcia a dohľadovanie jestvujúcich miestnych komunikácií na kategórii C3-MO 6,0/30, C3-MO 6,5/30, C3-MOK 7,5/40, vrátane dohľadovania minimálne jednostranných chodníkov.
- VS 24** Stavby miestnych komunikácií v nových lokalitách občianskeho vybavenia, bytových a rodinných domov v kategórii C3-MO 7,5/40, s min. jednostranným chodníkom a jedným zeleným deliacim pásmom.
- VS 25** Stavby ľudových komunikácií:
- a) k navrhovanej ČOV a k navrhovanej ploche výrobky a skladového hospodárstva, vrátane zberného dvoru v úseku od napojenia na cestu III/3123 na parametre C3 - MOK 8,0/30, v severovýchodnej časti obce,
 - b) k navrhovanej pojazdnici a zbernému dvoru v úseku od napojenia na cestu III/3123 na parametre C3 - MOK 8,0/30, v severozápadnej časti obce,
 - c) k navrhovanej kompostovisku v úseku od napojenia na cestu III/3123 na parametre C3 - MOK 8,0/30, v severovýchodnej časti obce.
- VS 26** Stavba úpravy (rekonštrukcie) ľudové komunikácie k cintorinu, v úseku od napojenia na cestu III/3123 na parametre C3 - MOK 8,0/30 v severovýchodnej časti obce.
- VS 27** Stavba miestnej komunikácie v kategórii C3-MO 8,0/40 k navrhovanej ploche bytových domov LB1 k navrhovanej ploche občianskeho vybavenia (16, 17, 18), v úseku od napojenia na cestu III/3123 v severovýchodnej časti obce.
- VS 28** Stavba mostov:
- a) sever (M1) v kategórii C3-MO 8,0/40,
 - b) juh (M2) v kategórii C3-MO 8,0/40,
 - c) juh (M3) v kategórii C3-MOK 8,0/40,
- VS 29** Stavby obratišť - elokatíne (Ob) južnej polohy obce a v koncových polohách na slepých komunikáciách s dimenziami pre nákladné vozidlo do dĺžky 8,0 m.
- VS 30** Stavby jednopruhových občianskych komunikácií v kategórii C3-MO 3,75/30 s použitím výhybni v úseku mas. 100 m dĺžky.
- VS 31** Stavby nových autobusových zastávok s prístreškami.
- VS 32** Rekonštrukcia jestvujúcich autobusových zastávok na obojsmerné s prístreškami.
- VS 33** Stavby verejných parkovísk P.1-P.9.
- VS 34** Stavby cyklotrasy východným smerom s prepojením z cesty III/3123 v centre obce na zelenú cyklotrasu 5901.
- Stavby vodného hospodárstva (v. č. 5, 9)**
- VS 35** Stavby rozšírenia verejného vodovodu.
- VS 36** Stavby verejnej gravitačnej spláškovej kanalizácie.
- VS 37** Stavba čistiareň odpadových vôd.
- Stavby energetiky a energetických zariadení (v. č. 6, 9)**
- VS 38** Stavby STL plynovodov.
- VS 39** Stavby nových traťostanic TS4 - TS6 a VN pripojok k nim.
- VS 40** Stavby VN nedelenia kábelových rozvodov v zemi s napojením z jestvujúcich a nových zdrojov elektrickej energie.
- VS 41** Stavby verejného osvetlenia v nových obytných a rekreačných lokalitách.
- Stavby telekomunikácií (v. č. 6, 9)**
- VS 42** Stavby prípojiek metalických a optických káblov pre jednotlivé lokality v súbehu s trasami vedení sekundárnej NN sieť v obci.
- Stavby v oblasti ochrany a tvorby životného prostredia (v. č. 3, 9)**
- VS 43** Stavby regulácie a úpravy vodného toku Lomnický potok na ochranu jestvujúcej výstavby.
- VS 44** Stavby regulácie a úpravy bezmenných prítokov vodného toku Lomnický potok.
- VS 45** Stavby ochrany v sučasnosti zastavaného územia a navrhovaného zastavaného územia obce pred povrchovými vodami.
- VS 46** Stavba kompostoviska (4) v severovýchodnej časti obce.
- VS 47** Stavba zberného dvora odpadov (2a) v severovýchodnej časti obce.
- VS 48** Stavba zberného dvora odpadov (2b) v severozápadnej časti obce.
- Poznámka:**
①-③ - číslo zmeny
- MIERKA**
- 0 300

