
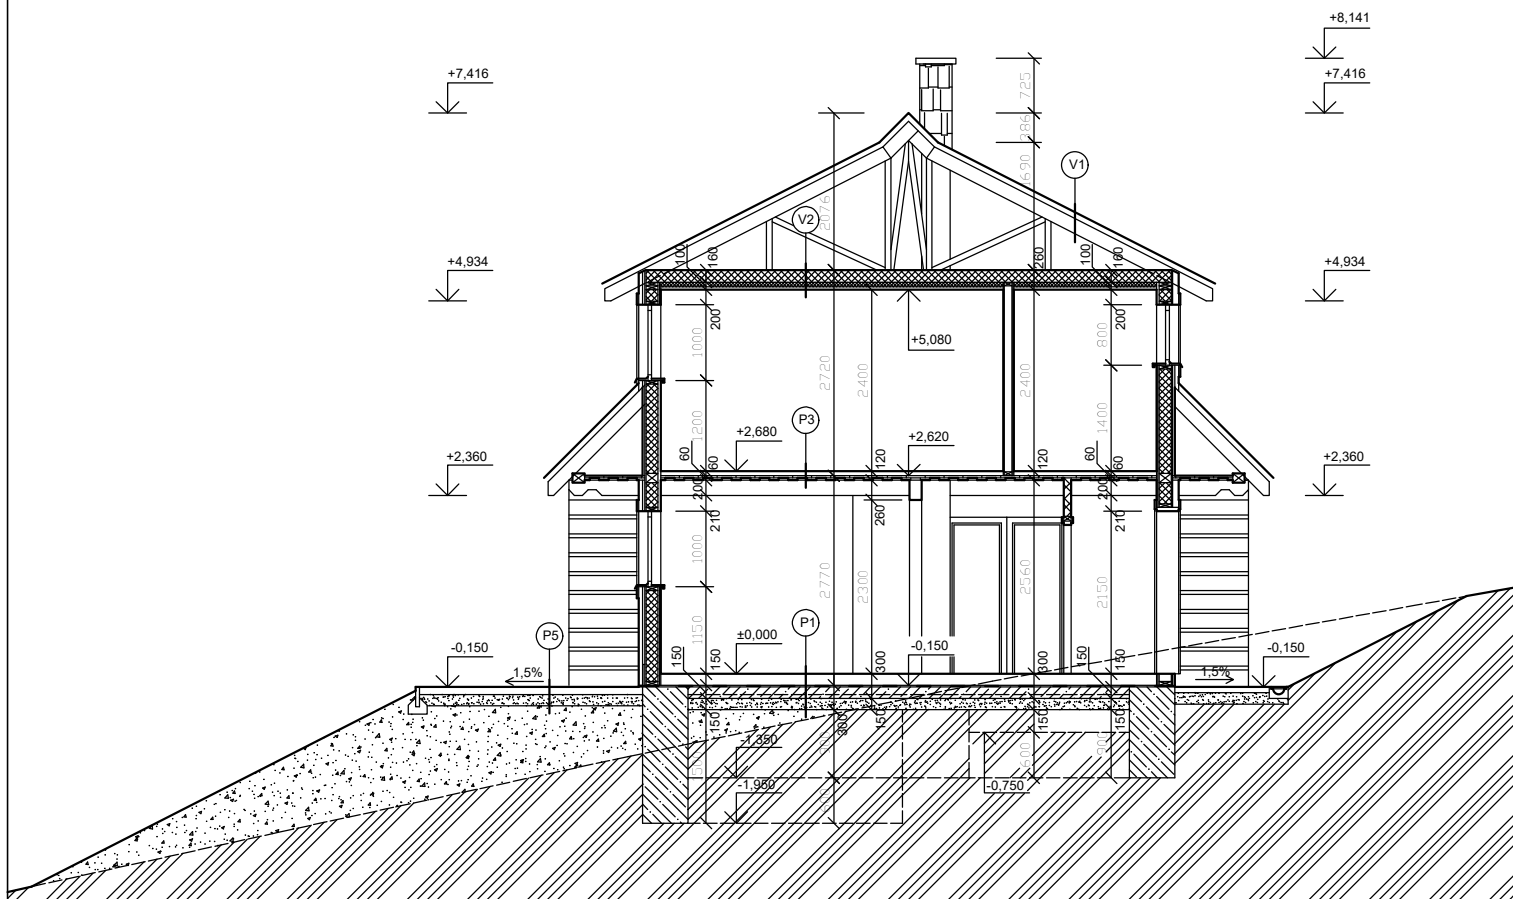


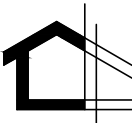

LEGENDA MATERIÁLOV:

-  - DREVENÁ OBVODOVÁ SENDVIČOVÁ STENA HR. 290 mm
-  - MURIVO HR. 100 mm Z PRIEČKOVÝCH POROBETÓNOVÝCH TVAROVIEK NA VÁP.CEM. MALTU
-  - ŽELEZOBETÓN C 16/20
-  - PROSTÝ BETÓN C 12/15
-  - ŠTRKOVÉ LÔŽKO
-  - NÁSYP
-  - RASTLÝ TERÉN

PROJEKTOVÁ DOKUMENTÁCIA PRE ÚZEMNÉ ROZHODNUTIE		±0,000 = ...,... m.n.m.		
Hlavný projektant :	Ing. Milan Remenec, Obchodná 8555/3A, 010 08 Žilina	 I.K.A. projekt, s.r.o. Ing. Katarína Ihnatišínová aut. arch. J. Závodského 453/49 010 04 Žilina		
Zodpovedný projektant :	Ing. Katarína Ihnatišínová aut. Arch.			
Autor projektu :	Ing. Milan Remenec, Obchodná 8555/3A, 010 08 Žilina			
Investor :	KLM real estate a.s., Žižkova 15, 811 02 Bratislava IČO: 46813624	Dátum :	06/2022	Paré :
		Profesia :	Architektúra	
Stavba :	Rozšírenie rekreačného areálu Vřšky - Terchová	Stupeň :	DUR	
Miesto :	k.ú. Terchová, č. parcely 15700/41, 15700/62, 15700/64, okres Žilina	Formát :	1xA4	
		Č. zákazky :		
VÝKRES :	REKREAČNÁ CHATA - VZOROVÝ REZ	Mierka :	č. výkresu :	4.2