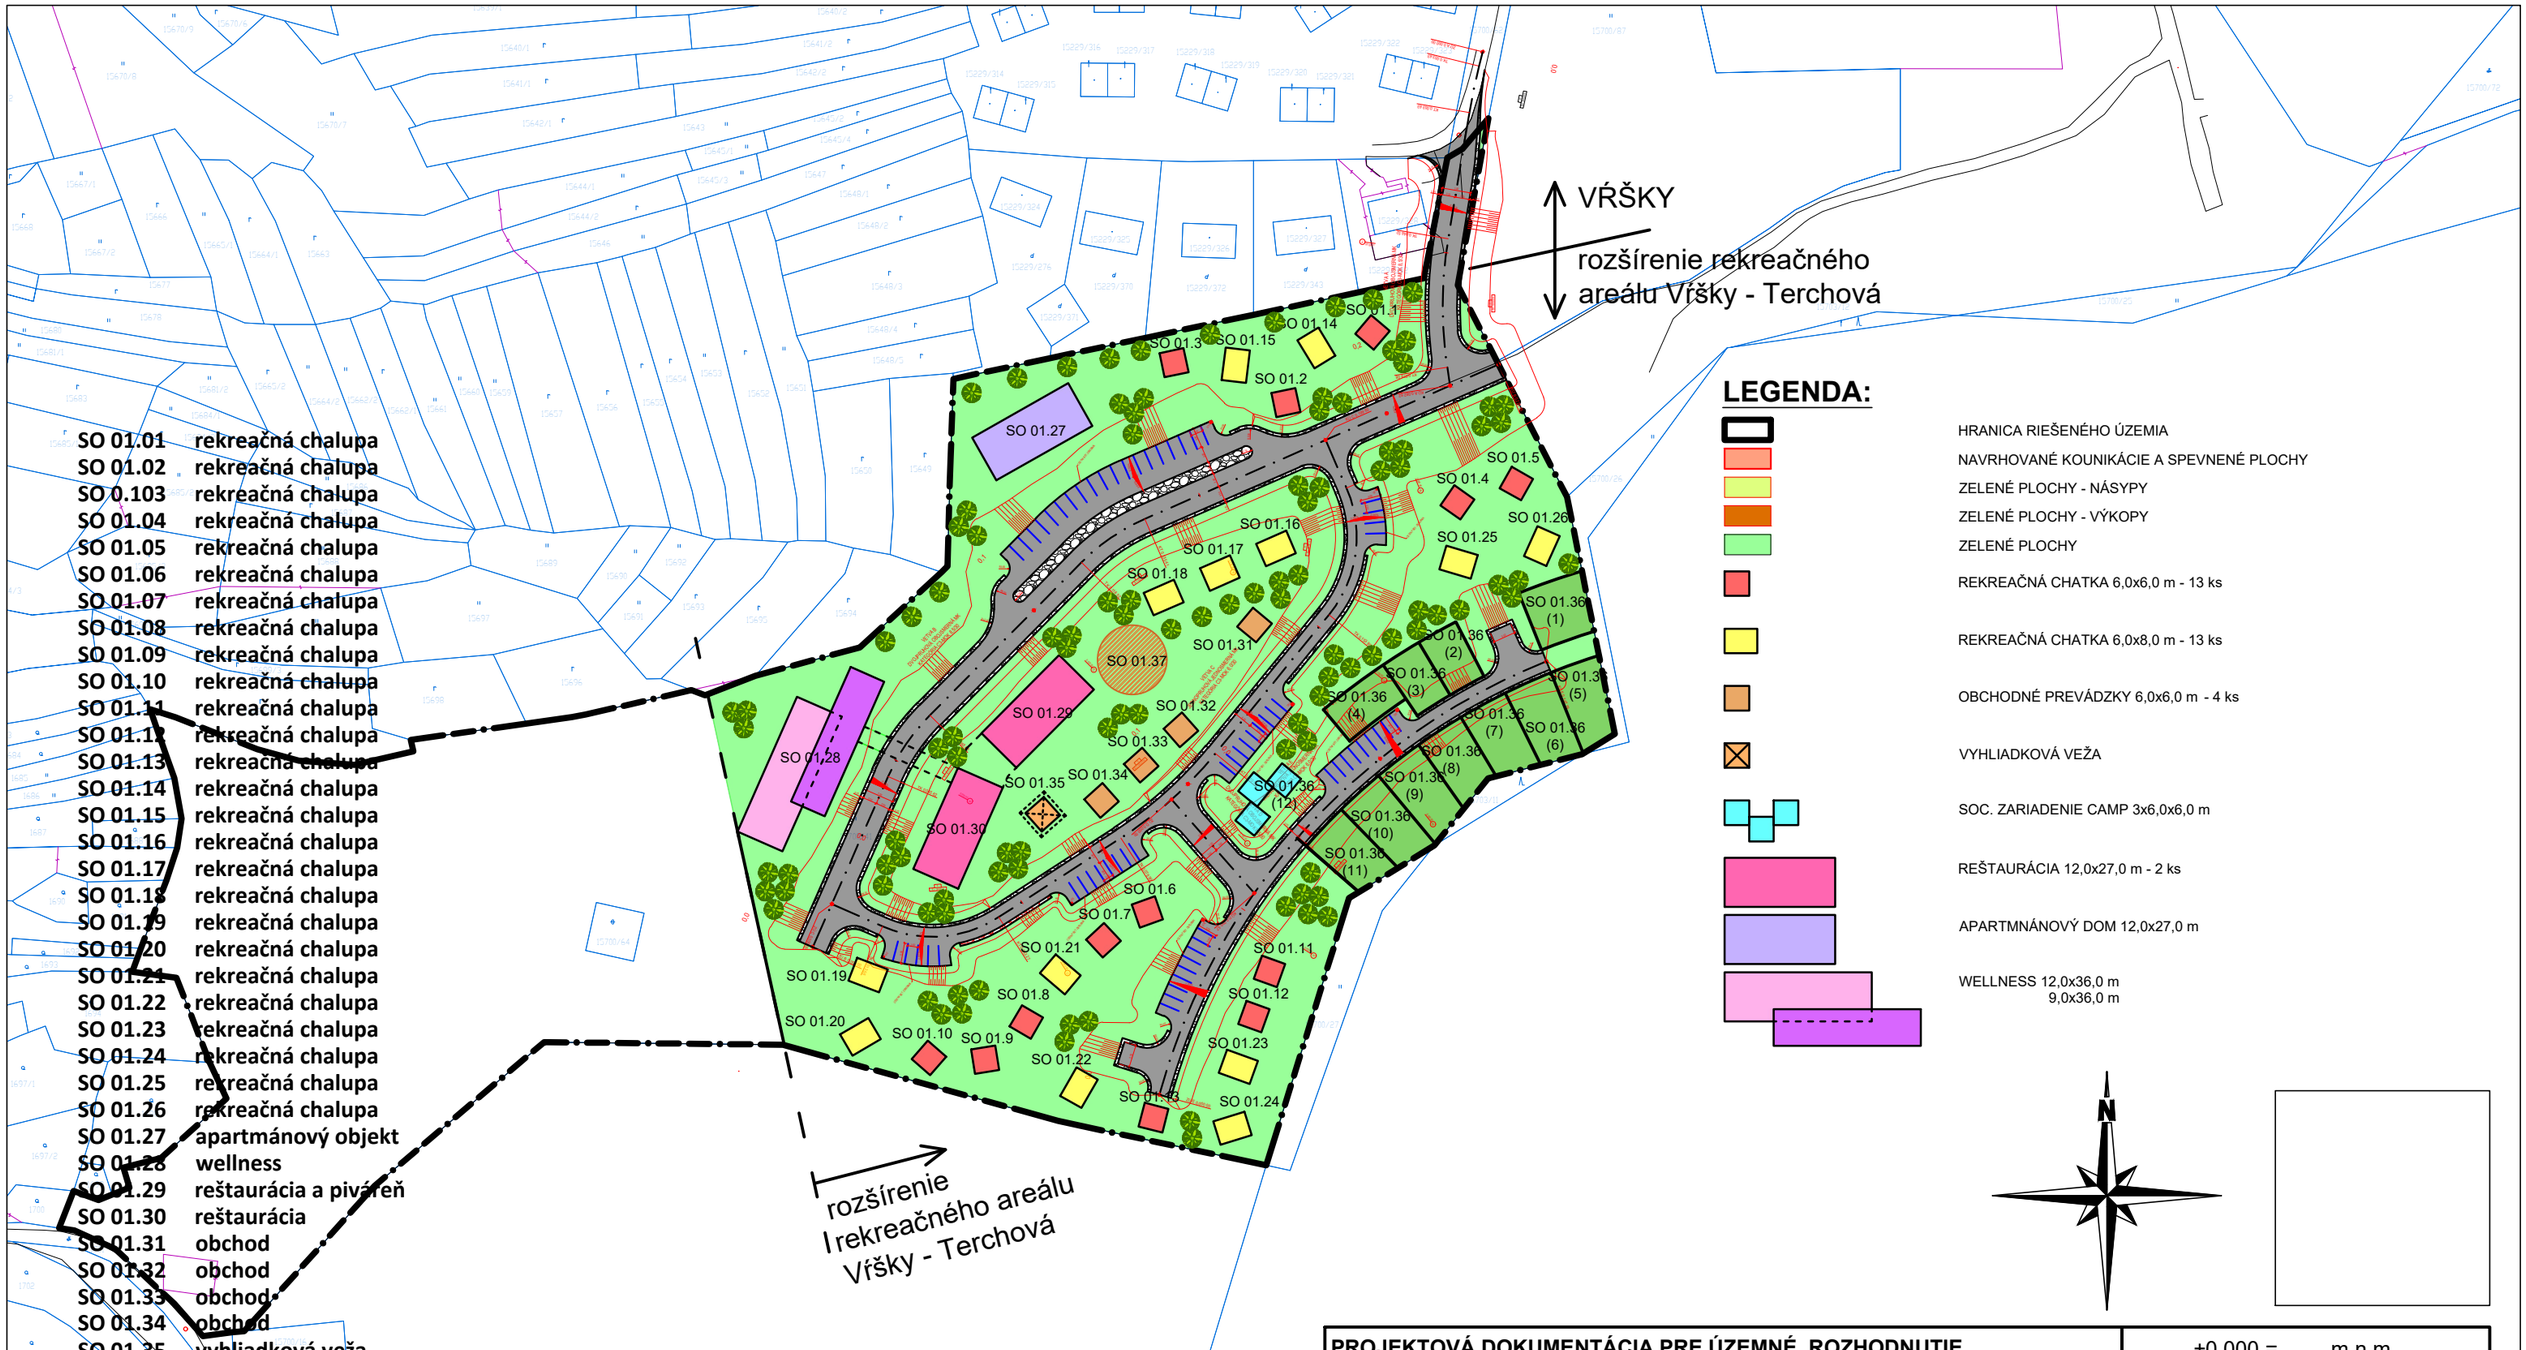

SO 01.01 rekreačná chalupa
SO 01.02 rekreačná chalupa
SO 0.103 rekreačná chalupa
SO 01.04 rekreačná chalupa
SO 01.05 rekreačná chalupa
SO 01.06 rekreačná chalupa
SO 01.07 rekreačná chalupa
SO 01.08 rekreačná chalupa
SO 01.09 rekreačná chalupa
SO 01.10 rekreačná chalupa
SO 01.11 rekreačná chalupa
SO 01.12 rekreačná chalupa
SO 01.13 rekreačná chalupa
SO 01.14 rekreačná chalupa
SO 01.15 rekreačná chalupa
SO 01.16 rekreačná chalupa
SO 01.17 rekreačná chalupa
SO 01.18 rekreačná chalupa
SO 01.19 rekreačná chalupa
SO 01.20 rekreačná chalupa
SO 01.21 rekreačná chalupa
SO 01.22 rekreačná chalupa
SO 01.23 rekreačná chalupa
SO 01.24 rekreačná chalupa
SO 01.25 rekreačná chalupa
SO 01.26 rekreačná chalupa
SO 01.27 apartmánový objekt
SO 01.28 wellness
SO 01.29 reštaurácia a pivareň
SO 01.30 reštaurácia
SO 01.31 obchod
SO 01.32 obchod
SO 01.33 obchod
SO 01.34 obchod
SO 01.35 vyhliadková veža
SO 01.36 miesta na kemping (12)
SO 01.37 detské ihrisko

SO 02 Komunikácie a spevnené plochy
SO 03 Dažďová kanalizácia zo spevnených plôch
SO 04 Rozšírenie splaškovej kanalizácie + prípojky k stavebným objektom
SO 05 Rozšírenie vodovodu + prípojky k stavebným objektom
SO 06 Rozšírenie STL plynovodu + NTL prípojky k stavebným objektom
SO 07 Rozšírenie el. distribučnej siete + VN prípojka, trafostanica, NN prípojky
SO 08 Slaboprúd
SO 09 Verejné osvetlenie
SO 10 Stanovišťa zberných nádob
SO 11 Sadové úpravy a mobiliár
SO 12 Príprava územia- HTÚ

PROJEKTOVÁ DOKUMENTÁCIA PRE ÚZEMNÉ ROZHODNUTIE	±0,000 = ...,... m.n.m.

Hlavný projektant :	***Ing. Milan Remenec, Obchodná 8555/3A, 010 08 Žilina***	I.K.A. projekt, s.r.o. Ing. Katarína Ihnatišinová aut. arch. J. Závodského 453/49 010 04 Žilina
Zodpovedný projektant :	***Ing. Katarína Ihnatišinová aut. Arch.***	
Autor projektu :	***Ing. Milan Remenec, Obchodná 8555/3A, 010 08 Žilina***	

Investor :	**KLM real estate a.s., Žižkova 15, 811 02 Bratislava** **IČO: 46813624**	Dátum : 06/2022	Paré :
Stavba :	**Rozšírenie rekreačného areálu Vŕšky - Terchová**	Profesia : Architektúra	
Miesto :	k.ú. ***Terchová,*** č. parcely **15700/41, 15700/62, 15700/64,** okres ***Žilina***	Stupeň : DUR	
		Formát : 2xA4	
		Č. zákazky :	
VÝKRES :	SITUÁCIA STAVBY - ZASTAVOVACIA ŠTÚDIA	Mierka : 1:1500	č. výkresu : 3.5