




ÚZEMNÝ PLÁN OBCE HORNÁ VES

ZMENY A DOPLNKY č. 4

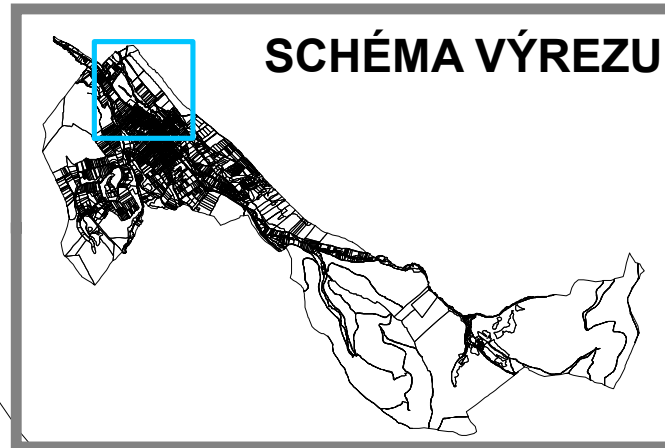

LEGENDA

STAV	NÁVRH	
		OZNAČENIE FUNKČNOPRIESTOROVÉHO BLOKU (ROZVOJOVEJ LOKALITY)
		ZASTAVANÉ PLOCHY (ROZVOJOVÉ LOKALITY)
		VEREJNOPROSPEŠNÁ STAVBA

ZOZNAM VEREJNOPROSPEŠNÝCH STAVIEB

Kód Popis verejnoprospešnej stavby

Rozšírenie verejnej, dopravnej a technickej infraštruktúry vo funkčno-priestorových blokoch (FPB) t.j. v rozvojových lokalitách :

- | | |
|----|---|
| 16 | Sieť cestných komunikácií v súlade s grafickou časťou
Rozšírenie verejných rozvodov elektrického vedenia
Navrhované transformačné stanice
Rozšírenie verejných rozvodov plynu VTL, STL *
Verejné tepelné zariadenia (lokálne zdroje, alternatívne energetické zdroje)
Rozšírenie verejnej kanalizácie a príslušných technologických zariadení*
Rozšírenie verejnej telekomunikačnej siete a zariadení (zvukové, obrazové, dátové) |
| 17 | Zberný dvor komunálnych odpadov a drobných stavebných odpadov |
- * Koridory a trasy dopravného a technického vybavenia sú bližšie definované v príslušnom výkrese grafickej časti (v súlade so záväznou časťou ÚPN VÚC TK)


SADA č.

VÝKRES č.

8

MIERKA

1:5000

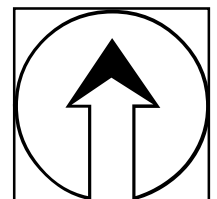

HL. RIEŠITEĽ : ING. ARCH. GABRIEL SZALAY
RIEŠITEĽ : ING. ARCH. GABRIEL SZALAY
VYPRACOVAL : ING. IGOR KMEŤ

ZÁKAZKA č. : 06 12 / 2022
ETAPA : NÁVRH
DÁTUM SPRAC. : 01 2023
DÁTUM EXPED. :

AGS
ATELIÉR
ÚZEMNÉ PLÁNOVANIE * URBANIZMUS
ARCHITEKTÚRA * PROJEKTY * DESIGN
www.agsatelier.sk

OBSTARÁVATEĽ : OBEC HORNÁ VES SPRACOVATEĽ : AGS ATELIER



ÚZEMNÝ PLÁN OBCE HORNÁ VES
ZMENY A DOPLNKY č. 4
NÁVRH

OBSAH VÝKRESU : SCHÉMA VEREJNOPROSPEŠNÝCH STAVIEB A ZÁVÄZNÝCH ČASTÍ RIEŠENIA NÁLOŽKA - PRIESVITKA