




ÚZEMNÝ PLÁN OBCE HORNÁ VES

ZMENY A DOPLNKY č. 4

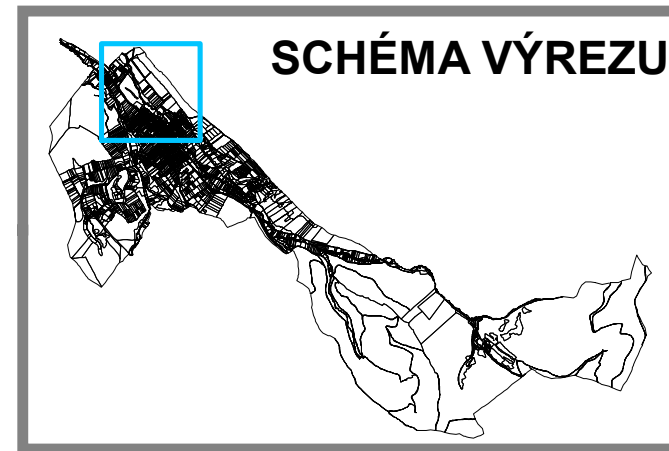

LEGENDA

STAV	NÁVRH	VÝHLAD	
			ROZVOJOVÉ LOKALITY
			HRANICA LOKALITY PREDPOKLADANÉHO ODŇATIA POĽNOHOSPODÁRSKEJ PÔDY Z PPF
			ČÍSLO LOKALITY PREDPOKLADANÉHO ODŇATIA POĽNOHOSPODÁRSKEJ PÔDY Z PPF

SADA č.	VÝKRES č. 6	MIERKA 1:10000		
---------	-----------------------	--------------------------	--	--

HL. RIEŠITEĽ : ING. ARCH. GABRIEL SZALAY
RIEŠITEĽ : ING. IGOR KMEŤ
VYPRACOVAL : ING. IGOR KMEŤ

ZÁKAZKA č. : 06 12 / 2022
ETAPA : NÁVRH
DÁTUM SPRAC. : 01 2023
DÁTUM EXPED. :

AGS
ATELIÉR
ÚZEMNÉ PLÁNOVANIE * URBANIZMUS
ARCHITEKTÚRA * PROJEKTY * DESIGN
www.agsatelier.sk

OBSTARÁVATEĽ : OBEC HORNÁ VES SPRACOVATEĽ : AGS ATELIÉR



ÚZEMNÝ PLÁN OBCE HORNÁ VES

ZMENY A DOPLNKY č. 4

NÁVRH

OBSAH VÝKRESU : PERSPEKTÍVNE POUŽITIE PPF A LPF NA NEPOĽNOHOSPODÁRSKE ÚČELY
NÁLOŽKA - PRIESVITKA