




ÚZEMNÝ PLÁN OBCE HORNÁ VES

ZMENY A DOPLNKY č. 4

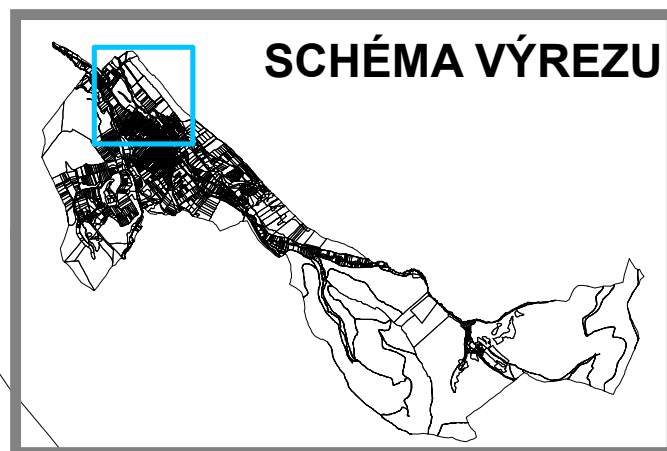

Legenda


STAV	NÁVRH	VÝHLAD	
	1.		OZNAČENIE FUNKČNO-PRIESTOROVÉHO BLOKU (ROZVOJOVEJ LOKALITY)
			ZASTAVANÉ PLOCHY (ROZVOJOVÉ LOKALITY)
			VODOVOD
			STL PLYNOVOD 0,4 MPa
			JAV NA ZRUŠENIE

SADA č.

VÝKRES č.

MIERKA

1:5000

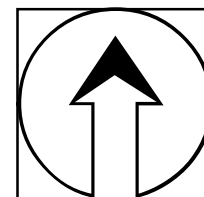

HL. RIEŠITEĽ : ING. ARCH. GABRIEL SZALAY
RIEŠITEĽ : ING. ARCH. G. SZALAY,
ING. F. ORAVČÍK
ING. M. LÖFFLER
VYPRACOVAL : ING. IGOR KMEŤ

ZÁKAZKA č. : 06 12 / 2022
ETAPA : NÁVRH
DÁTUM SPRAC. : 01 2023
DÁTUM EXPED. :

AGS
ATELIÉR
ÚZEMNÉ PLÁNOVANIE * URBANIZMUS
ARCHITEKTURA * PROJEKTY * DESIGN
www.agsatelier.sk

OBSTARÁVATEĽ : OBEC HORNÁ VES SPRACOVATEĽ : AGS ATELIÉR



ÚZEMNÝ PLÁN OBCE HORNÁ VES

ZMENY A DOPLNKY č. 4

NÁVRH

OBSAH VÝKRESU : VEREJNÉ DOPRAVNÉ VYBAVENIE
VEREJNÉ TECHNICKÉ VYBAVENIE - ENERGETIKA,
INFORMAČNÉ SIETE, VODNÉ HOSPODÁRSTVO
NÁLOŽKA - PRIESVITKA