



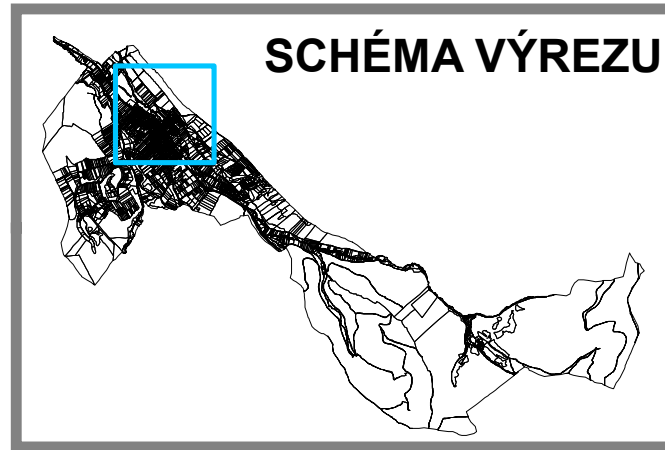

# ÚZEMNÝ PLÁN OBCE HORNÁ VES

## ZMENY A DOPLNKY č. 4

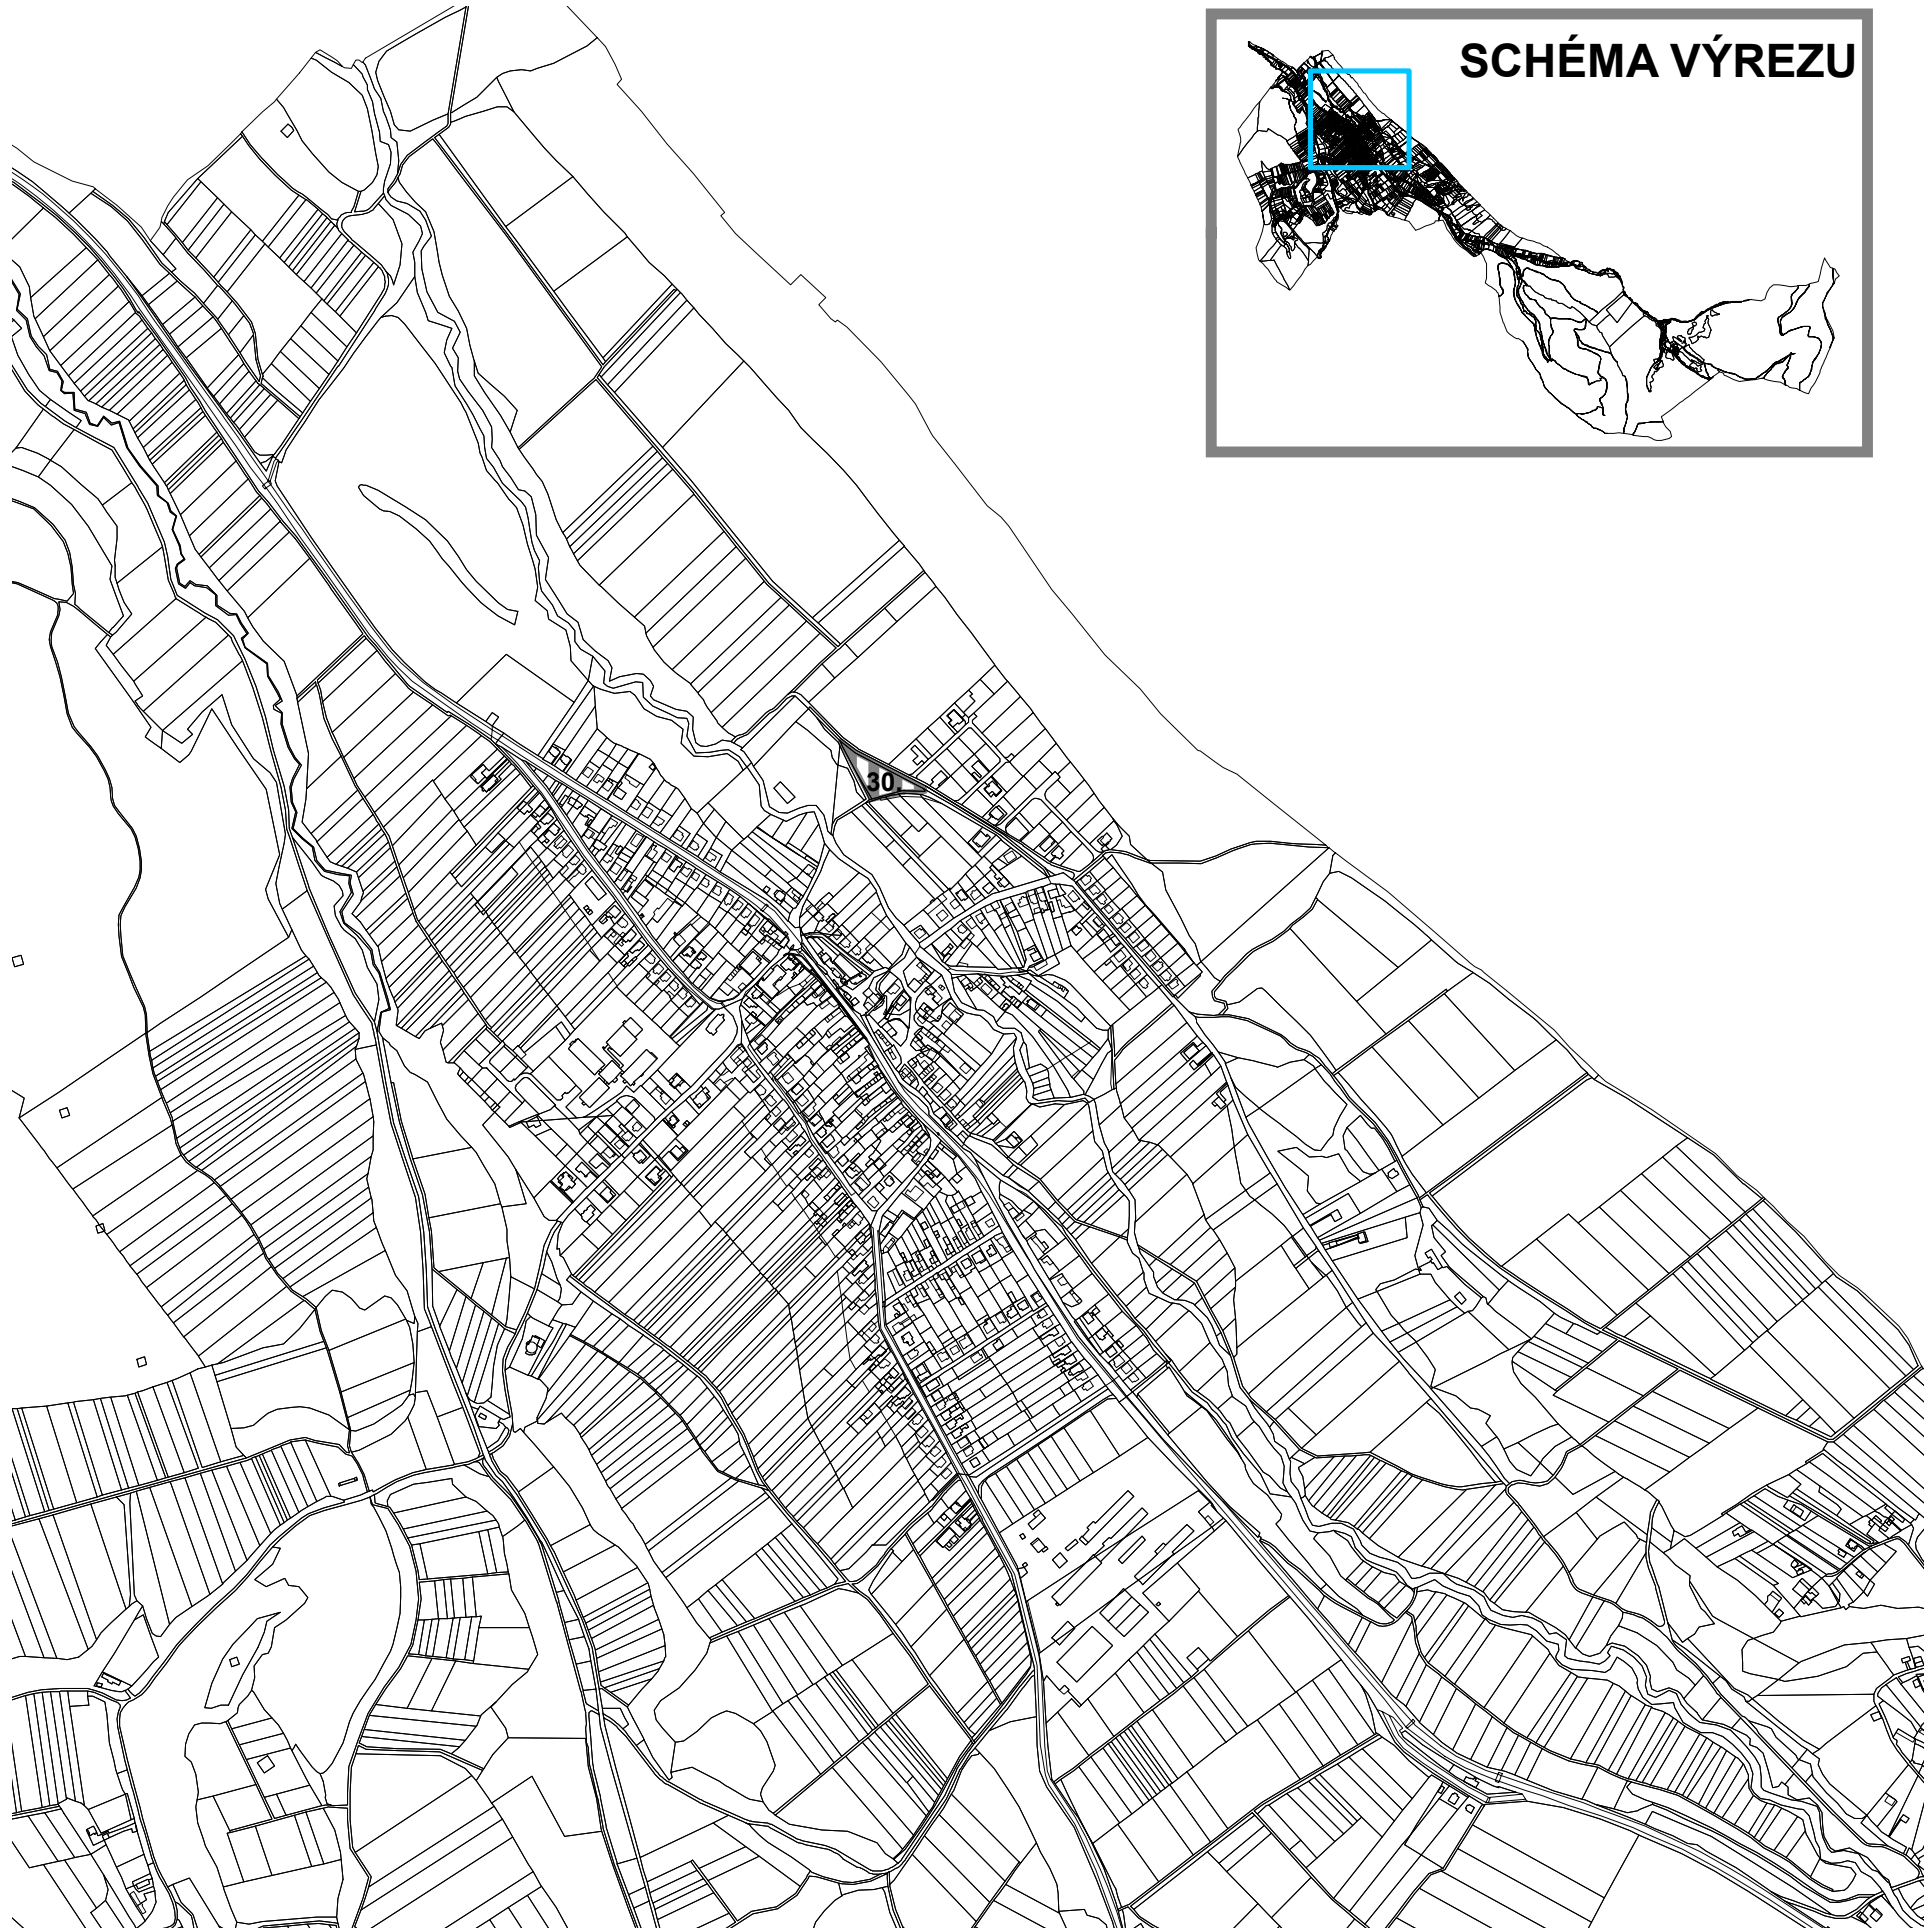

### LEGENDA

| STAV | NÁVRH | VÝHLAD |                                                            |
|------|-------|--------|------------------------------------------------------------|
|      |       |        | OZNAČENIE FUNKČNOPRIESTOROVÉHO BLOKU (ROZVOJOVEJ LOKALITY) |
|      |       |        | VÝROBNÉ ÚZEMIE - PLOCHY OBCHODNO - VÝROBNÝCH PREVÁDZOK     |

Verejnoprospešné stavby sú bližšie lokalizované vo výkrese 2B

#### ZOZNAM VEREJNOPROSPEŠNÝCH STAVIEB

Kód Popis verejnoprospešnej stavby

Rozšírenie verejnej, dopravnej a technickej infraštruktúry vo funkčno-priestorových blokoch (FPB) t.j. v rozvojových lokalitách :

- 16 Sieť cestných komunikácií v súlade s grafickou časťou  
Rozšírenie verejných rozvodov elektrického vedenia  
Navrhované transformačné stanice  
Rozšírenie verejných rozvodov plynu VTL, STL \*  
Verejné tepelné zariadenia (lokálne zdroje, alternatívne energetické zdroje)  
Rozšírenie verejnej kanalizácie a príslušných technologických zariadení\*  
Rozšírenie verejnej telekomunikačnej siete a zariadení (zvukové, obrazové, dátové)

- 17 Zberný dvor komunálnych odpadov a drobných stavebných odpadov


\* Koridory a trasy dopravného a technického vybavenia sú bližšie definované v príslušnom výkrese grafickej časti (v súlade so záväznou časťou ÚPN VÚC TK)

SADA č.

VÝKRES č.

MIERKA

1:10000

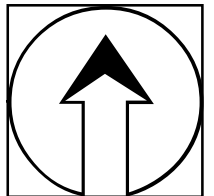

HL. RIEŠITEĽ : ING. ARCH. GABRIEL SZALAY  
RIEŠITEĽ : ING. ARCH. GABRIEL SZALAY  
VYPRACOVAL : ING. IGOR KMEŤ

ZÁKAZKA č. : 06 12 / 2022  
ETAPA : NÁVRH  
DÁTUM SPRAC. : 01 2023  
DÁTUM EXPED. :

**AGS**  
ATELIÉR  
ÚZEMNÉ PLÁNOVANIE \* URBANIZMUS  
ARCHITEKTÚRA \* PROJEKTY \* DESIGN  
[www.agsatelier.sk](http://www.agsatelier.sk)

OBSTARÁVATEĽ : OBEC HORNÁ VES SPRACOVATEĽ : AGS ATELIER



**ÚZEMNÝ PLÁN OBCE HORNÁ VES**  
**ZMENY A DOPLNKY č. 4**  
**NÁVRH**

OBSAH VÝKRESU : PRIESTOROVÉ USPORIADANIE A FUNKČNÉ VYUŽITIE ÚZEMIA  
NÁLOŽKA - PRIESVITKA