


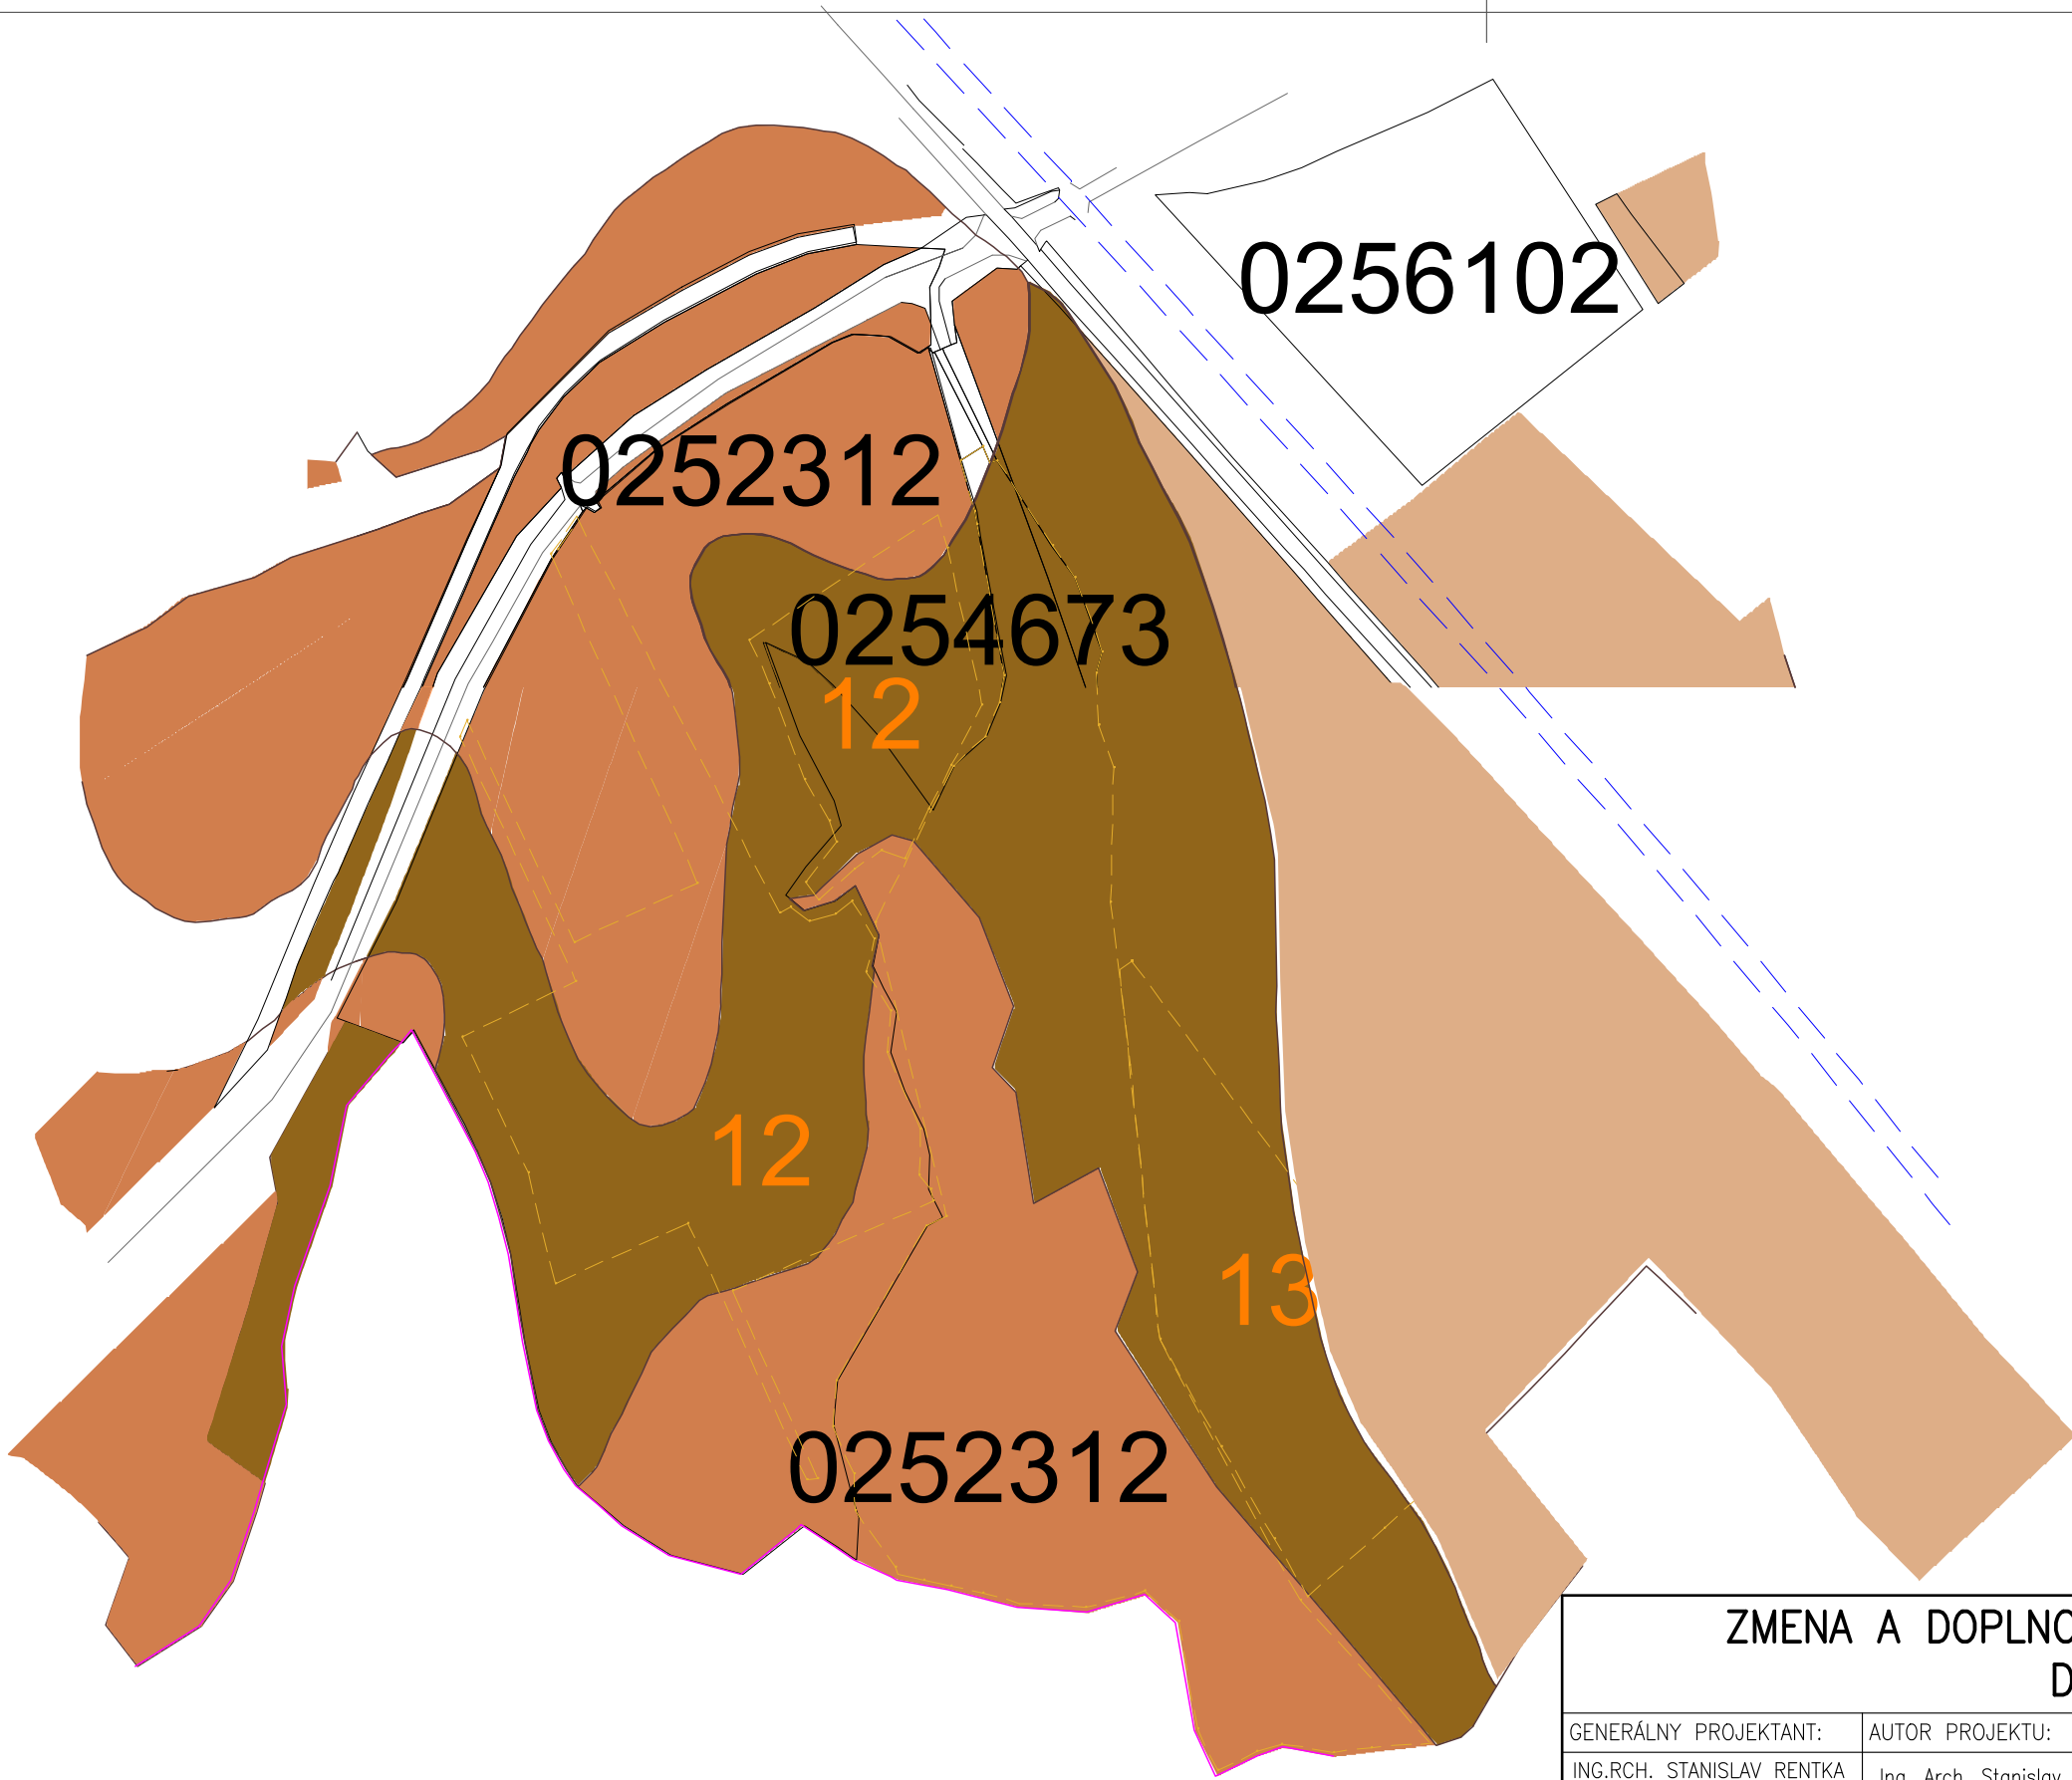

ZMENA A DOPLNOK UZEMNÉHO PLÁNU Č.2 DEŽERICE			
GENERÁLNY PROJEKTANT:	AUTOR PROJEKTU:	PROJEKT VYPRACOVAL:	ZODPOVEDNÝ PROJEKTANT:
ING.RCH. STANISLAV RENTKA AUTORIZOVANÝ ARCHITEKT SKA REG. ČÍSLO 13 53	Ing. Arch. Stanislav RENTKA	Ing. Arch. Stanislav RENTKA	Ing. Arch. Stanislav RENTKA
INVESTOR STAVBY:	OBEC DEŽERICE		
MIESTO STAVBY:	DEŽERICE SKLADKA KOMUNÁLNEHO ODPADU, ZÓNA 04-SH2 PARC. 2137,2139,2133		
STAVEBNÝ OBJEKT:	ZMENA A DOPLNOK K ÚZEMNÉMU PLÁNU		
STUPEŇ PROJEKTU:	UPD ZMENY UP		
ČÍSLO VYKRESU:	FORMÁT:	MIERKA:	DÁTUM:
05	—xA4	1:	4/2022
VÝKRES BUDÚCEHO MOŽNEHO VYUŽITIA POLNOHOSP. POĎDY NA NEPOLNOHOSPODÁRSKE ÚČELY			

RTC
ING. ARCH.
STANISLAV
RENTKA

ARCHITEKTONICKY
ATELIER

DUNAJSKA LUŽNA
PODNIKATELSKA ULICA 3. 900 42
HRANIČNA 18
BRATISLAVA 82105
00421 905 407 893