


SKLADKA KOMUNALNEHO ODPADU - ROZŠIRENIE

SKLADKA KOMUNALNEHO ODPADU - REKULTIVACIA EXISTUJUCEJ ČASTI

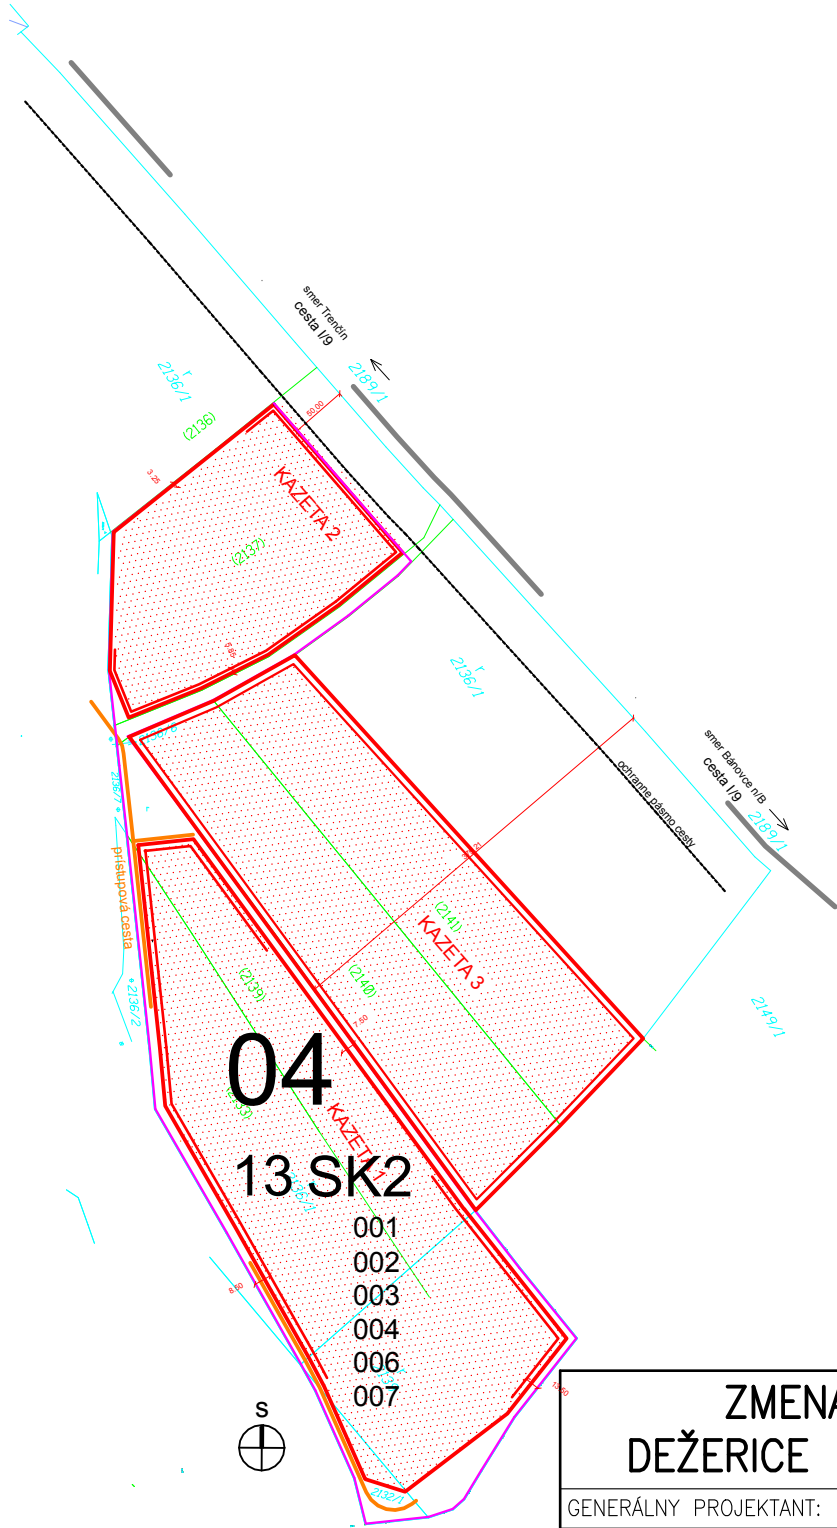

Kazeta 1:

plocha záberu vonkajšia päta hrádze: 29 307 m²
plocha záberu v osi hrádze: 26 703 m²
Parcely: 2132/1, 2133, 2138, 2139

Kazeta 2:

plocha záberu vonkajšia päta hrádze: 13 804 m²
plocha záberu v osi hrádze: 12 306 m²
Parcely: 2137

Kazeta 3:

plocha záberu vonkajšia päta hrádze: 28 574 m²
plocha záberu v osi hrádze: 25 957 m²
Parcely: 2141,2140

Cesta 1

plocha záberu komunikácie : 1 238m²
Parcely: 2137

Kazeta 1 + 2 spolu :

plocha záberu vonkajšia päta hrádze: 71 685 m²
plocha záberu v osi hrádze: 64 966 m²
plocha záberu komunikácie : 1 238m²
Parcely: 2132/1, 2133, 2137, 2138, 2139,2140,2141

ZMENA A DOPLNOK UZEMNÉHO PLÁNU Č.2			
DEŽERICE – SKO ZONA04–SH2– NÁLOŽKA VÝKRESU			
GENERÁLNY PROJEKTANT:	AUTOR PROJEKTU:	PROJEKT VYPRACOVAL:	ZODPOVEDNÝ PROJEKTANT:
ING.RCH. STANISLAV RENTKA AUTORIZOVANÝ ARCHITEKT SKA REG. ČÍSLO 13 53	Ing. Arch. Stanislav RENTKA	Ing. Arch. Stanislav RENTKA	Ing. Arch. Stanislav RENTKA
INVESTOR STAVBY:	OBEC DEŽERICE		
MIESTO STAVBY:	DEŽERICE SKLADKA KOMUNÁLNEHO ODPADU, ZÓNA 04–SH2 PARC. 2137,2139,2133		
STAVEBNÝ OBJEKT:	ZMENA A DOPLNOK K ÚZEMNÉMU PLÁNU		
STUPEŇ PROJEKTU:	UPD ZMENY UP		
ČÍSLO VÝKRESU:	FORMÁT:	MIERKA:	DÁTUM:
05–N	—x A4	1:	4/2022
VÝKRES BUDÚCEHO MOŽNEHO VYUŽITIA POĽNOHOSP. POĎDY NA NEPOLNOHOSPODÁRSKE ÚČELY			

RTC

ING. ARCH.
STANISLAV
RENTKA

ARCHITEKTONICKY
ATELIER

DUNAJSKÁ LUŽNA
PODNIKATEĽSKÁ UL.Č. 3. 900 42
HRANIČNA 18
BRATISLAVA 82105
00421 905 407 893