



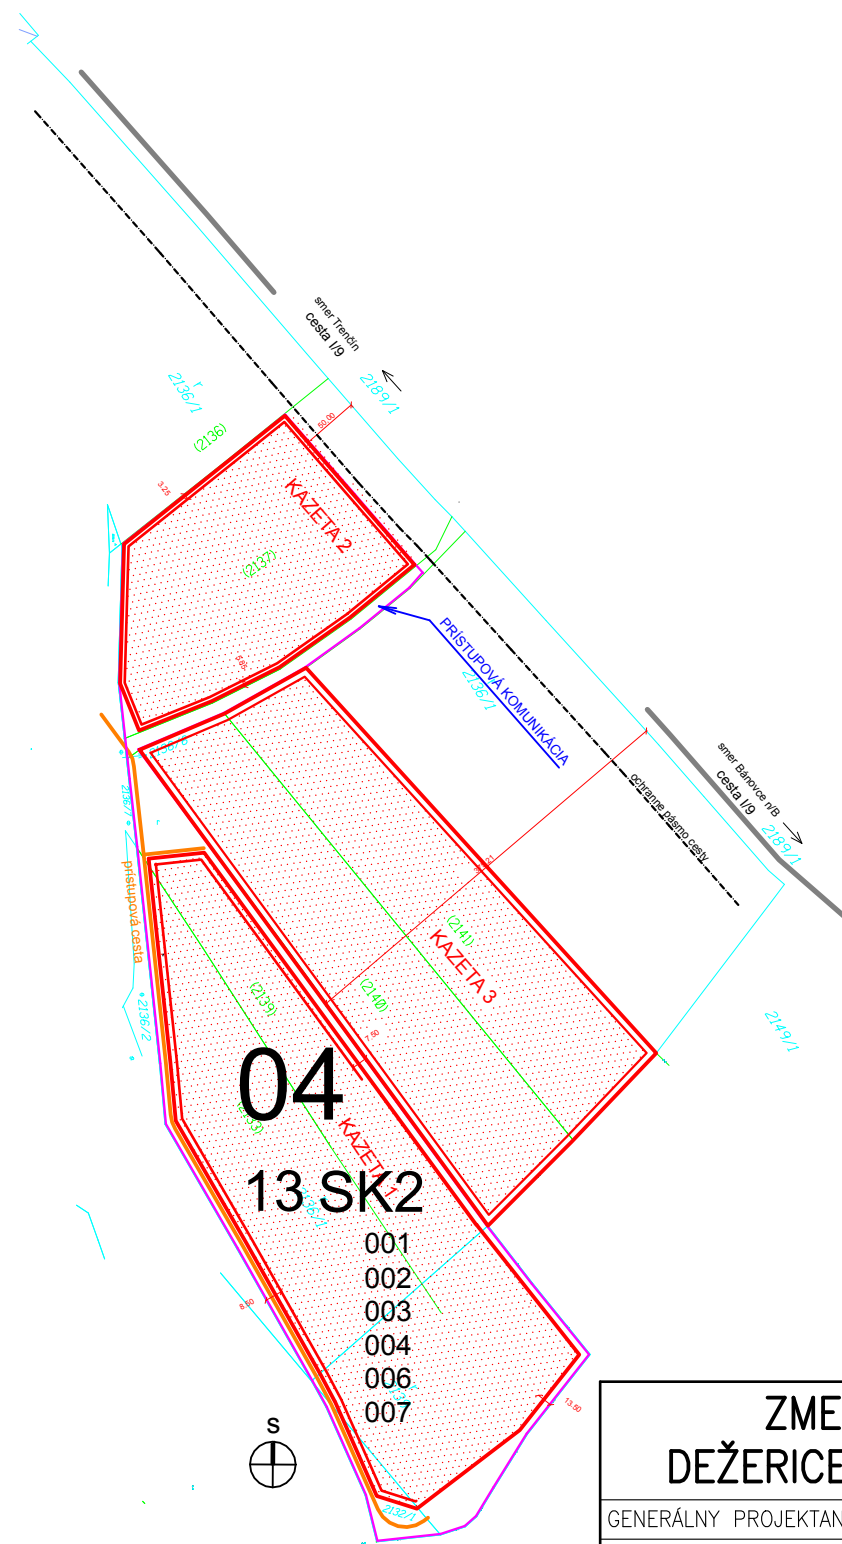

SKLADKA KOMUNALNEHO ODPADU - ROZŠÍRENIE

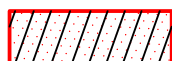

SKLADKA KOMUNALNEHO ODPADU - REKULTIVÁCIA EXISTUJUCEJ ČASTI

ZMENA A DOPLNOK ÚZEMNÉHO PLÁNU Č.2 DEŽERICE – SKO ZONA04–SH2– NÁLOŽKA VÝKRESU

GENERÁLNY PROJEKTANT:	AUTOR PROJEKTU:	PROJEKT VYPRACOVAL:	ZODPOVEDNÝ PROJEKTANT:
ING.RCH. STANISLAV RENTKA AUTORIZOVANÝ ARCHITEKT SKA REG. ČÍSLO 13 53	Ing. Arch. Stanislav RENTKA	Ing. Arch. Stanislav RENTKA	Ing. Arch. Stanislav RENTKA
INVESTOR STAVBY:	OBEC DEŽERICE		
MIESTO STAVBY:	DEŽERICE SKLADKA KOMUNÁLNEHO ODPADU, ZÓNA 04–SH2 PARC. 2137,2139,2133		
STAVEBNÝ OBJEKT:	ZMENA A DOPLNOK K ÚZEMNÉMU PLÁNU		
STUPEŇ PROJEKTU:	UPD ZMENY UP		
ČÍSLO VÝKRESU:	FORMÁT: –xA4	MIERKA: 1:	DÁTUM: 4/2022

06–N

VÝKRES OCHRANY PRÍRODY A TVORBY KRAJINY VRÁTANE PRVKOV ÚZEMNÉHO SYSTÉMU EKOLOGICKEJ STABILITY

RTC
ING. ARCH.
STANISLAV
RENTKA
ARCHITEKTONICKÝ
ATELIER

DUNAJSKÁ LUŽNA
PODNIKATEĽSKÁ ULICA 3, 900 42
HRANICA 18
BRATISLAVA 82105
00421 905 407 893