


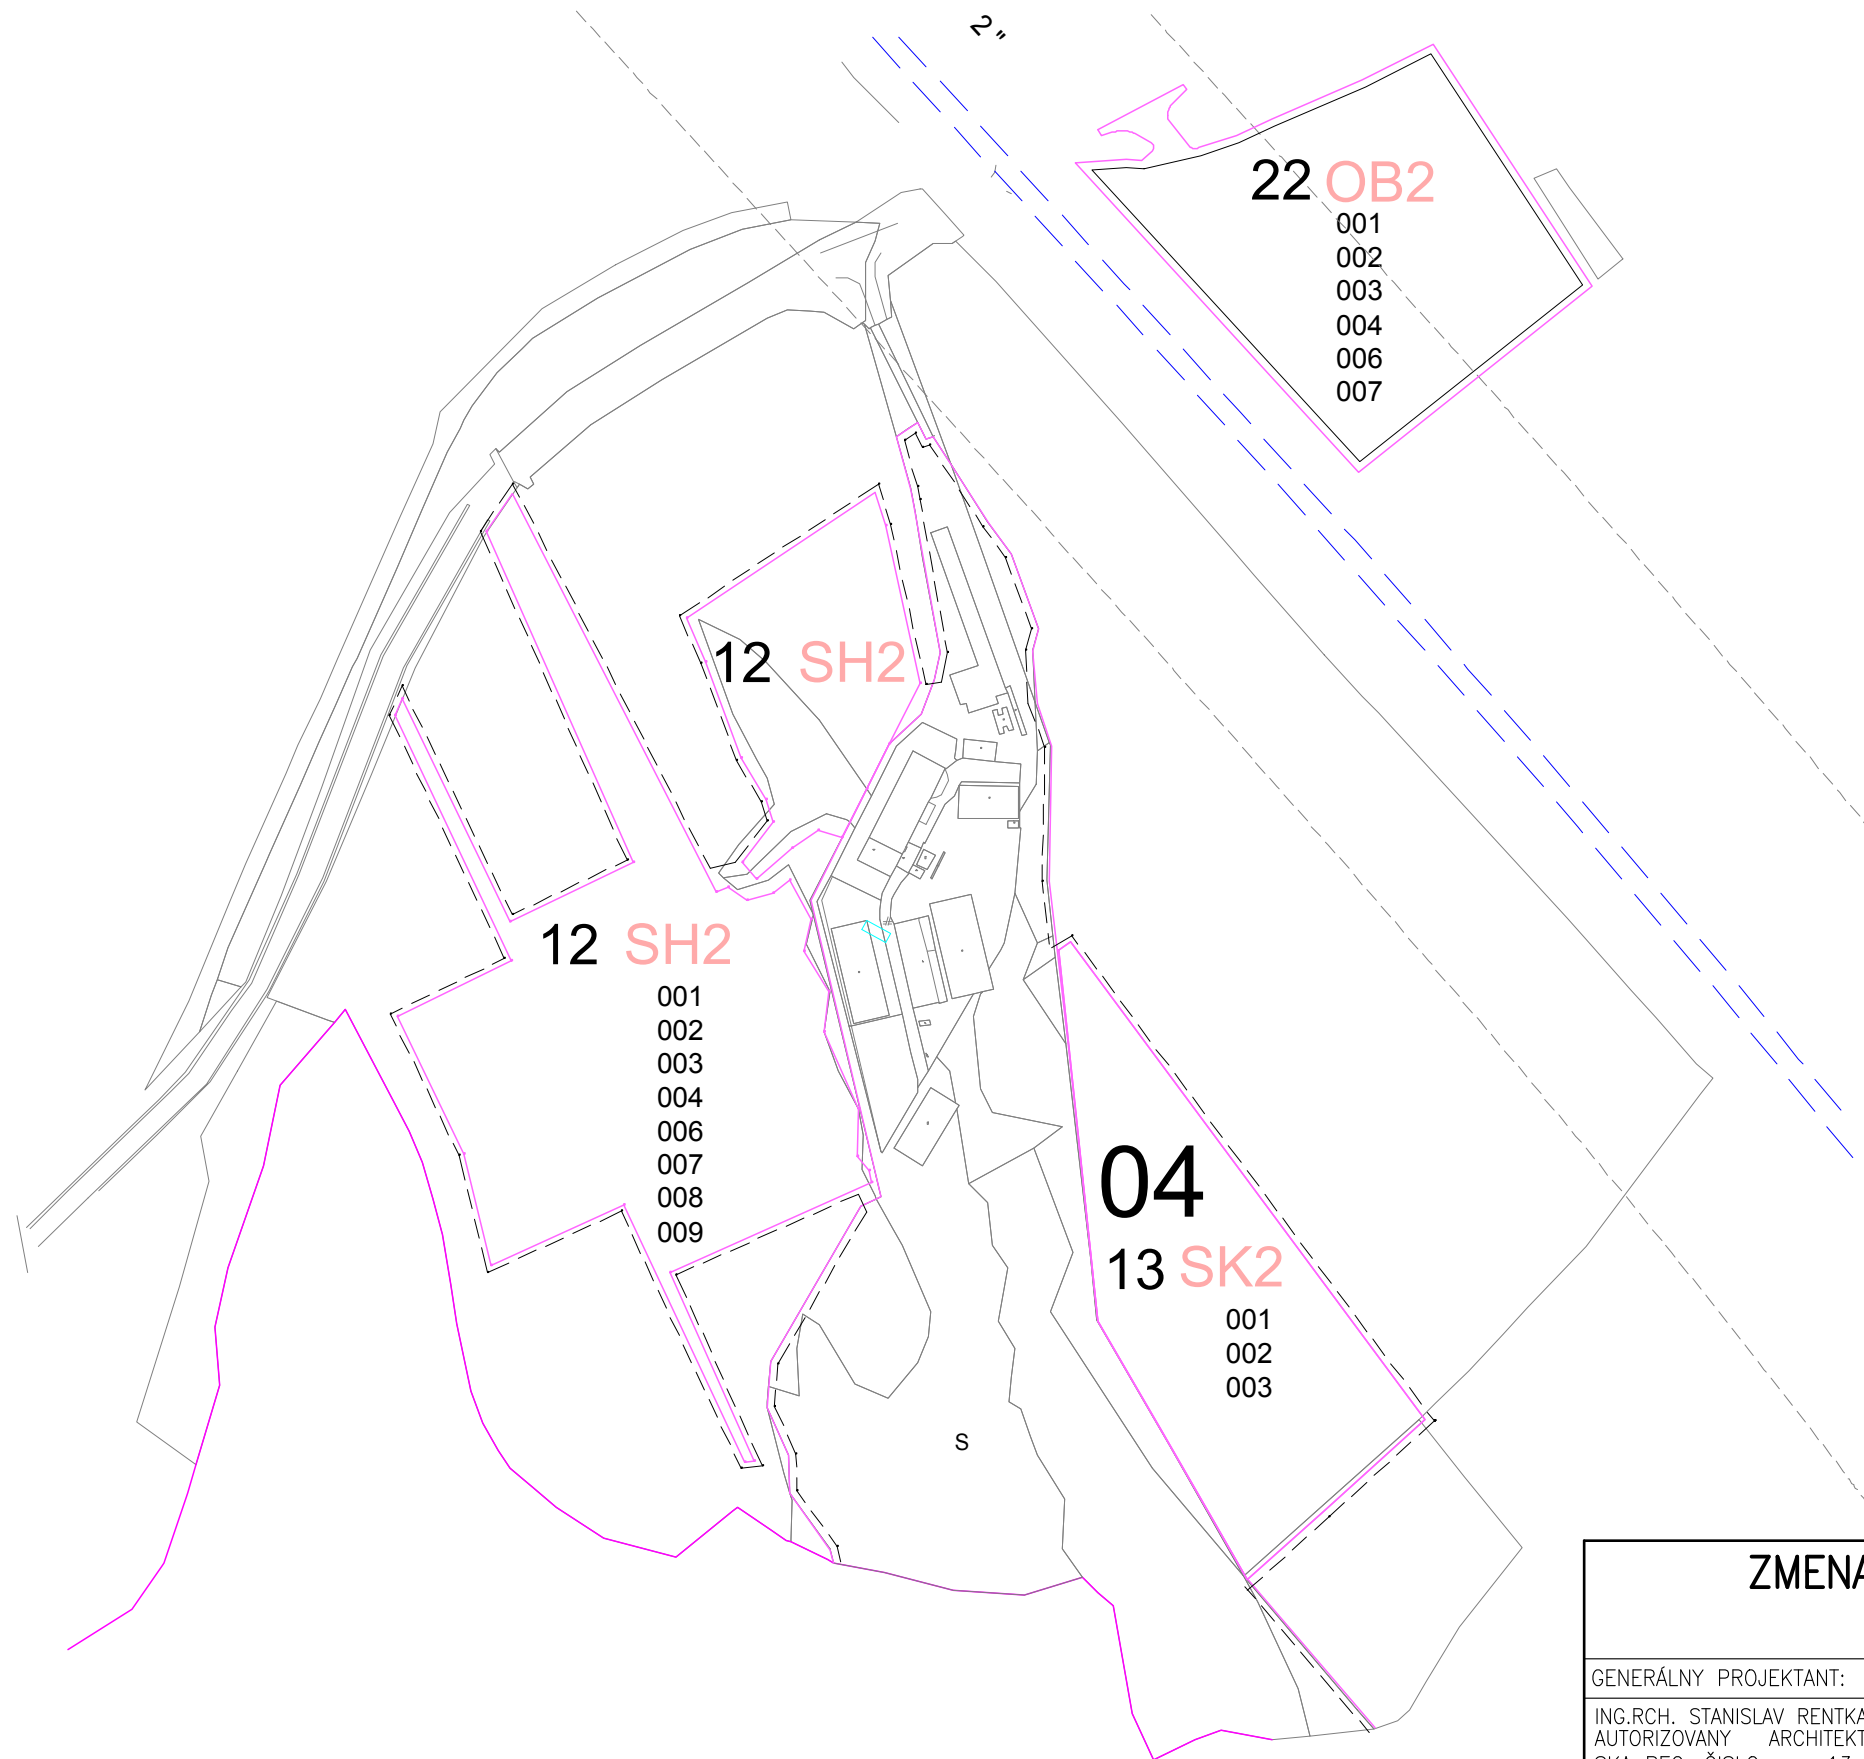

ZMENA A DOPLNOK UZEMNÉHO PLÁNU Č.2 DEŽERICE			
GENERÁLNY PROJEKTANT:	AUTOR PROJEKTU:	PROJEKT VYPRACOVAL:	ZODPOVEDNÝ PROJEKTANT:
ING.RCH. STANISLAV RENTKA AUTORIZOVANÝ ARCHITEKT SKA REG. ČÍSLO 13 53	Ing. Arch. Stanislav RENTKA	Ing. Arch. Stanislav RENTKA	Ing. Arch. Stanislav RENTKA
INVESTOR STAVBY:	OBEC DEŽERICE		
MIESTO STAVBY:	DEŽERICE SKLADKA KOMUNÁLNEHO ODPADU, ZÓNA 04-SH2 PARC. 2137,2139,2133		
STAVEBNÝ OBJEKT:	ZMENA A DOPLNOK K ÚZEMNÉMU PLÁNU		
STUPEŇ PROJEKTU:	UPD ZMENY UP		
ČÍSLO VYKRESU:	FORMÁT:	MIERKA:	DÁTUM:
07	—xA4	1:	4/2022
ZÁVÄZNÁ ČASŤ RIEŠENIA A VEREJNOPROSPEŠNÉ STAVBY			

RTC
ING. ARCH.
STANISLAV
RENTKA

ARCHITEKTONICKY
ATELIER

DUNAJSKA LUŽNA
PODNIKATELSKA ULC 3. 900 42
HRANIČNA 18
BRATISLAVA 82105
00421 905 407 893