


ZMENA 14/2022 - NÁVRH SEA
ÚZEMNÝ PLÁN OBCE
CÍFER

KOMPLEXNÝ VÝKRES PRIESTOROVÉHO
USPORIADANIA A FUNKČNÉHO
VYUŽÍVANIA ÚZEMIA - **NAVRHOVANÁ ZMENA**

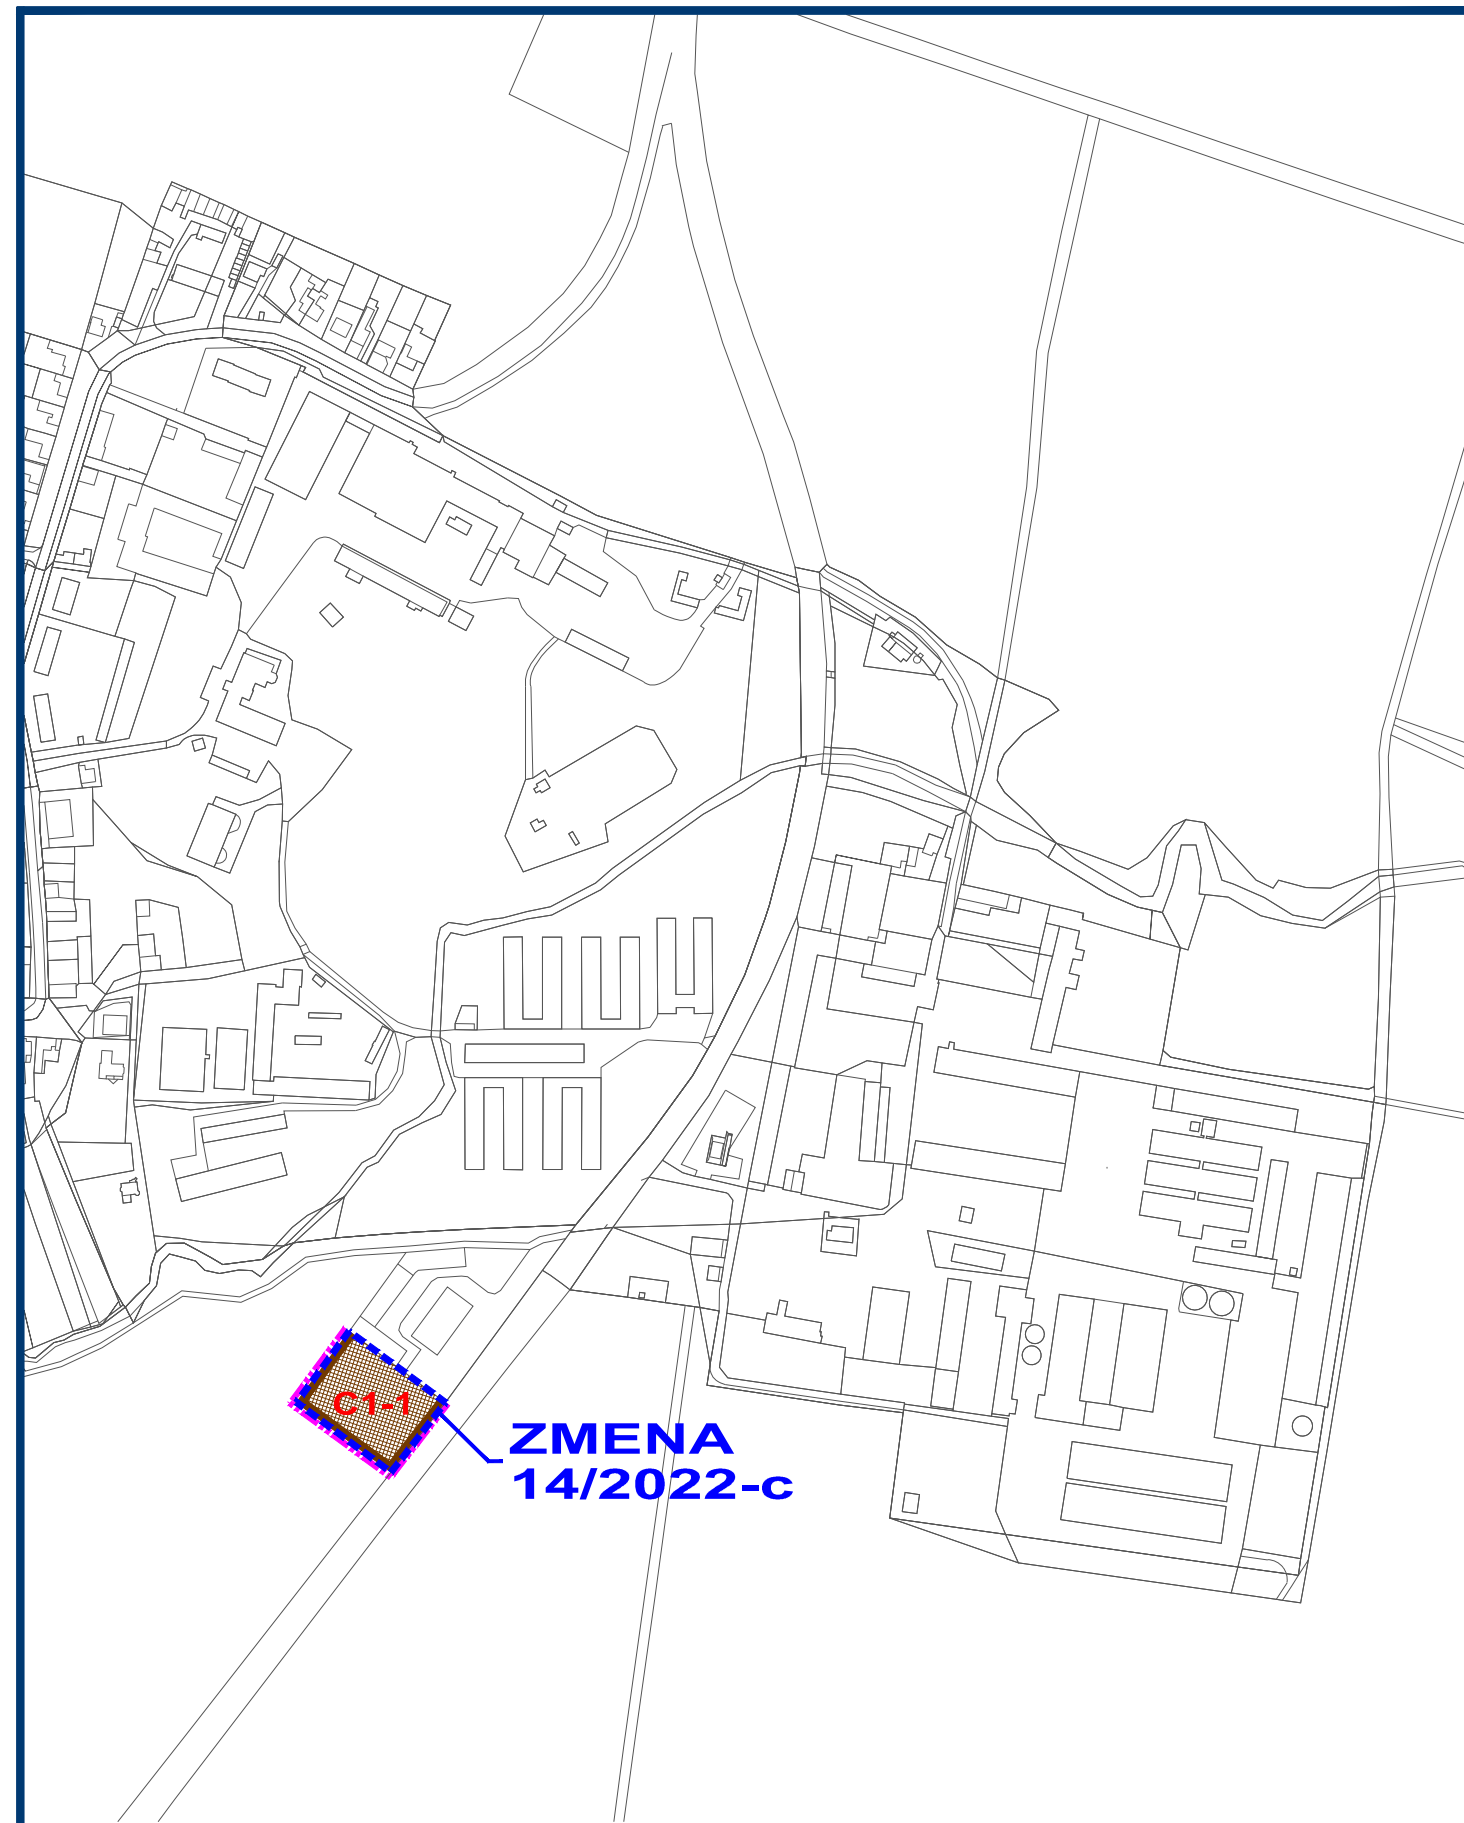

M 1 : 5 000
OBJEDNÁVATEL: OBEC CÍFER
HLAVNÝ RIEŠITEL: ING. ARCH. EVA KRUPOVÁ
SPRACOVANÉ: JANUÁR, 2023




ZMENA 14/2022 - NÁVRH SEA
ÚZEMNÝ PLÁN OBCE
CÍFER

KOMPLEXNÝ VÝKRES PRIESTOROVÉHO
USPORIADANIA A FUNKČNÉHO
VYUŽÍVANIA ÚZEMIA - **NAVRHOVANÁ ZMENA**



M 1 : 5 000
OBJEDNÁVATEL: OBEC CÍFER
HLAVNÝ RIEŠITEL: ING. ARCH. EVA KRUPOVÁ
SPRACOVANÉ: JANUÁR, 2023

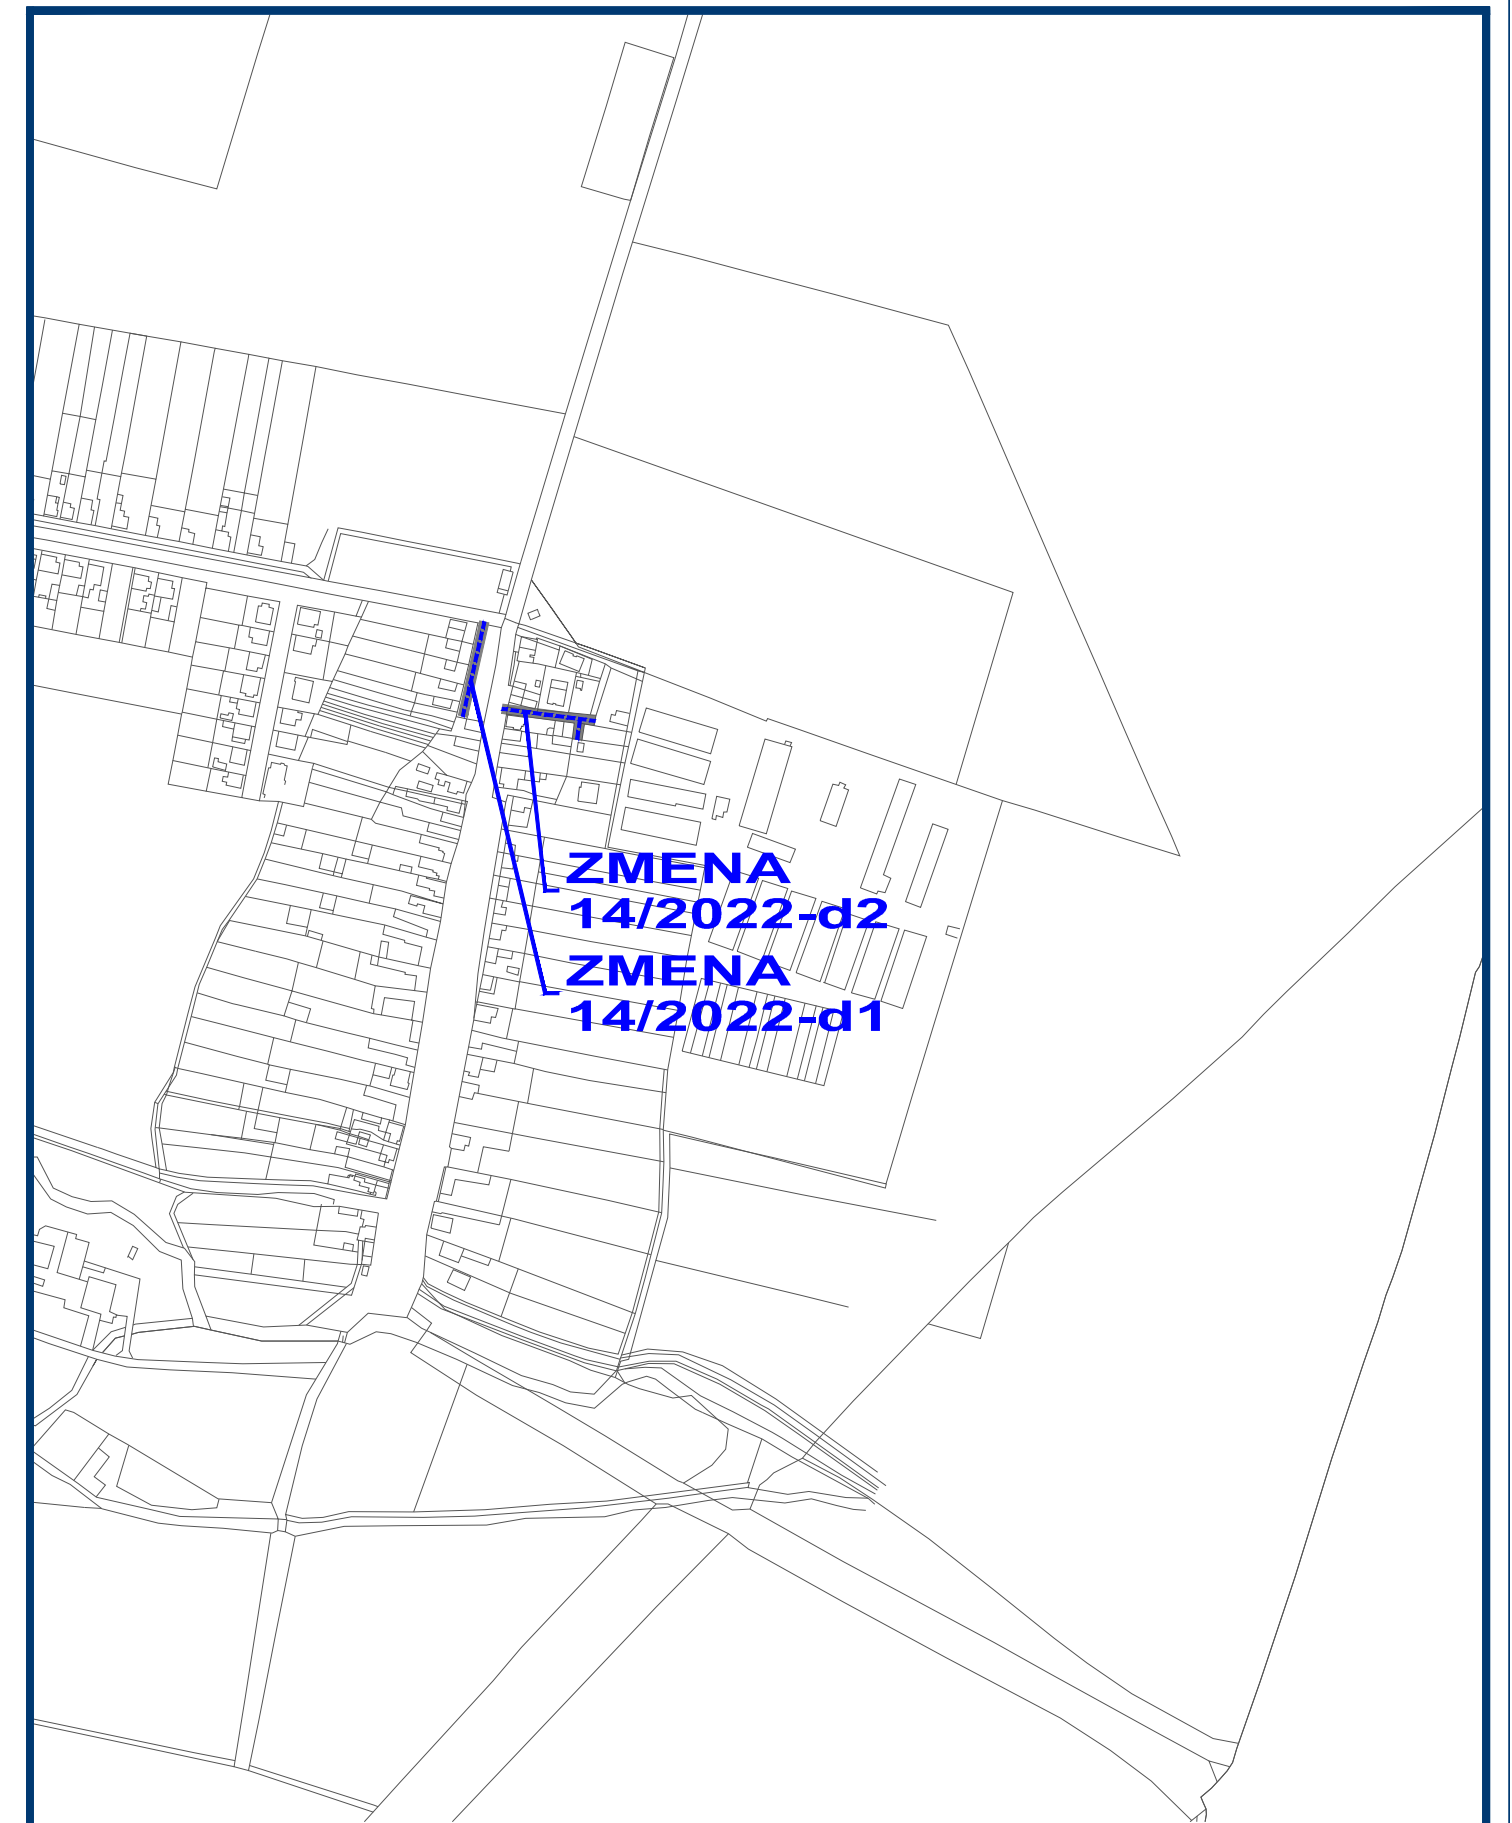

ZMENA 14/2022 - NÁVRH SEA
ÚZEMNÝ PLÁN OBCE
CÍFER

KOMPLEXNÝ VÝKRES PRIESTOROVÉHO
USPORIADANIA A FUNKČNÉHO
VYUŽÍVANIA ÚZEMIA - **NAVRHOVANÁ ZMENA**



M 1 : 5 000
OBJEDNÁVATEL: OBEC CÍFER
HLAVNÝ RIEŠITEL: ING. ARCH. EVA KRUPOVÁ
SPRACOVANÉ: JANUÁR, 2023