


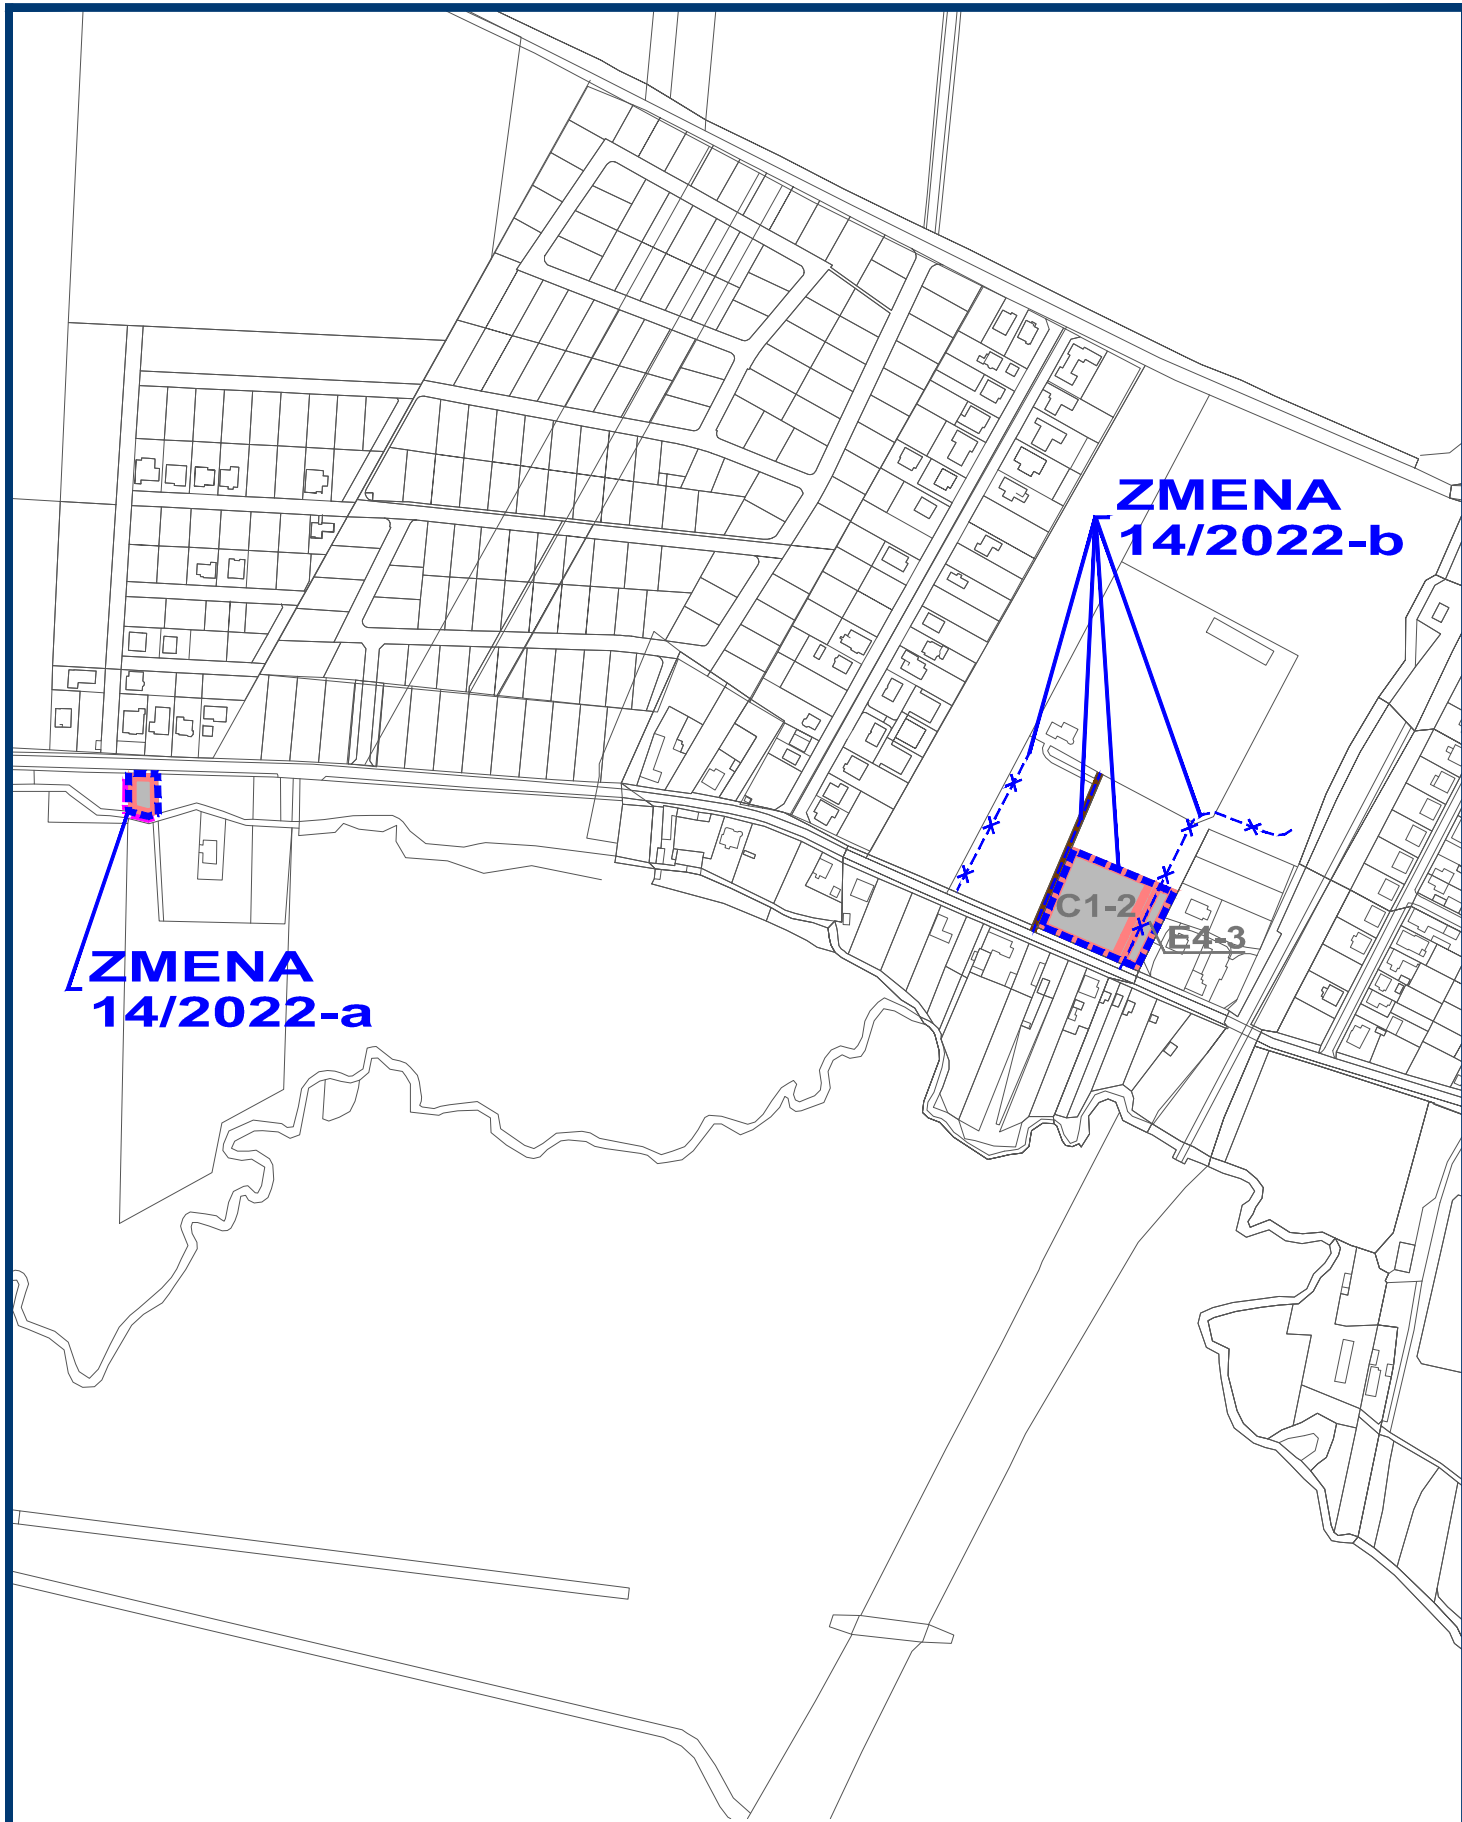


ZMENA 14/2022 - NÁVRH SEA
ÚZEMNÝ PLÁN OBCE
CÍFER

VÝKRES RIEŠENIA VEREJNÉHO
DOPRAVNÉHO VYBAVENIA - **NAVRHOVANÁ ZMENA**



OBJEDNÁVATEĽ: OBEC CÍFER
HLAVNÝ RIEŠITEĽ: ING. ARCH. EVA KRUPOVÁ
SPRACOVANÉ: JANUÁR, 2023

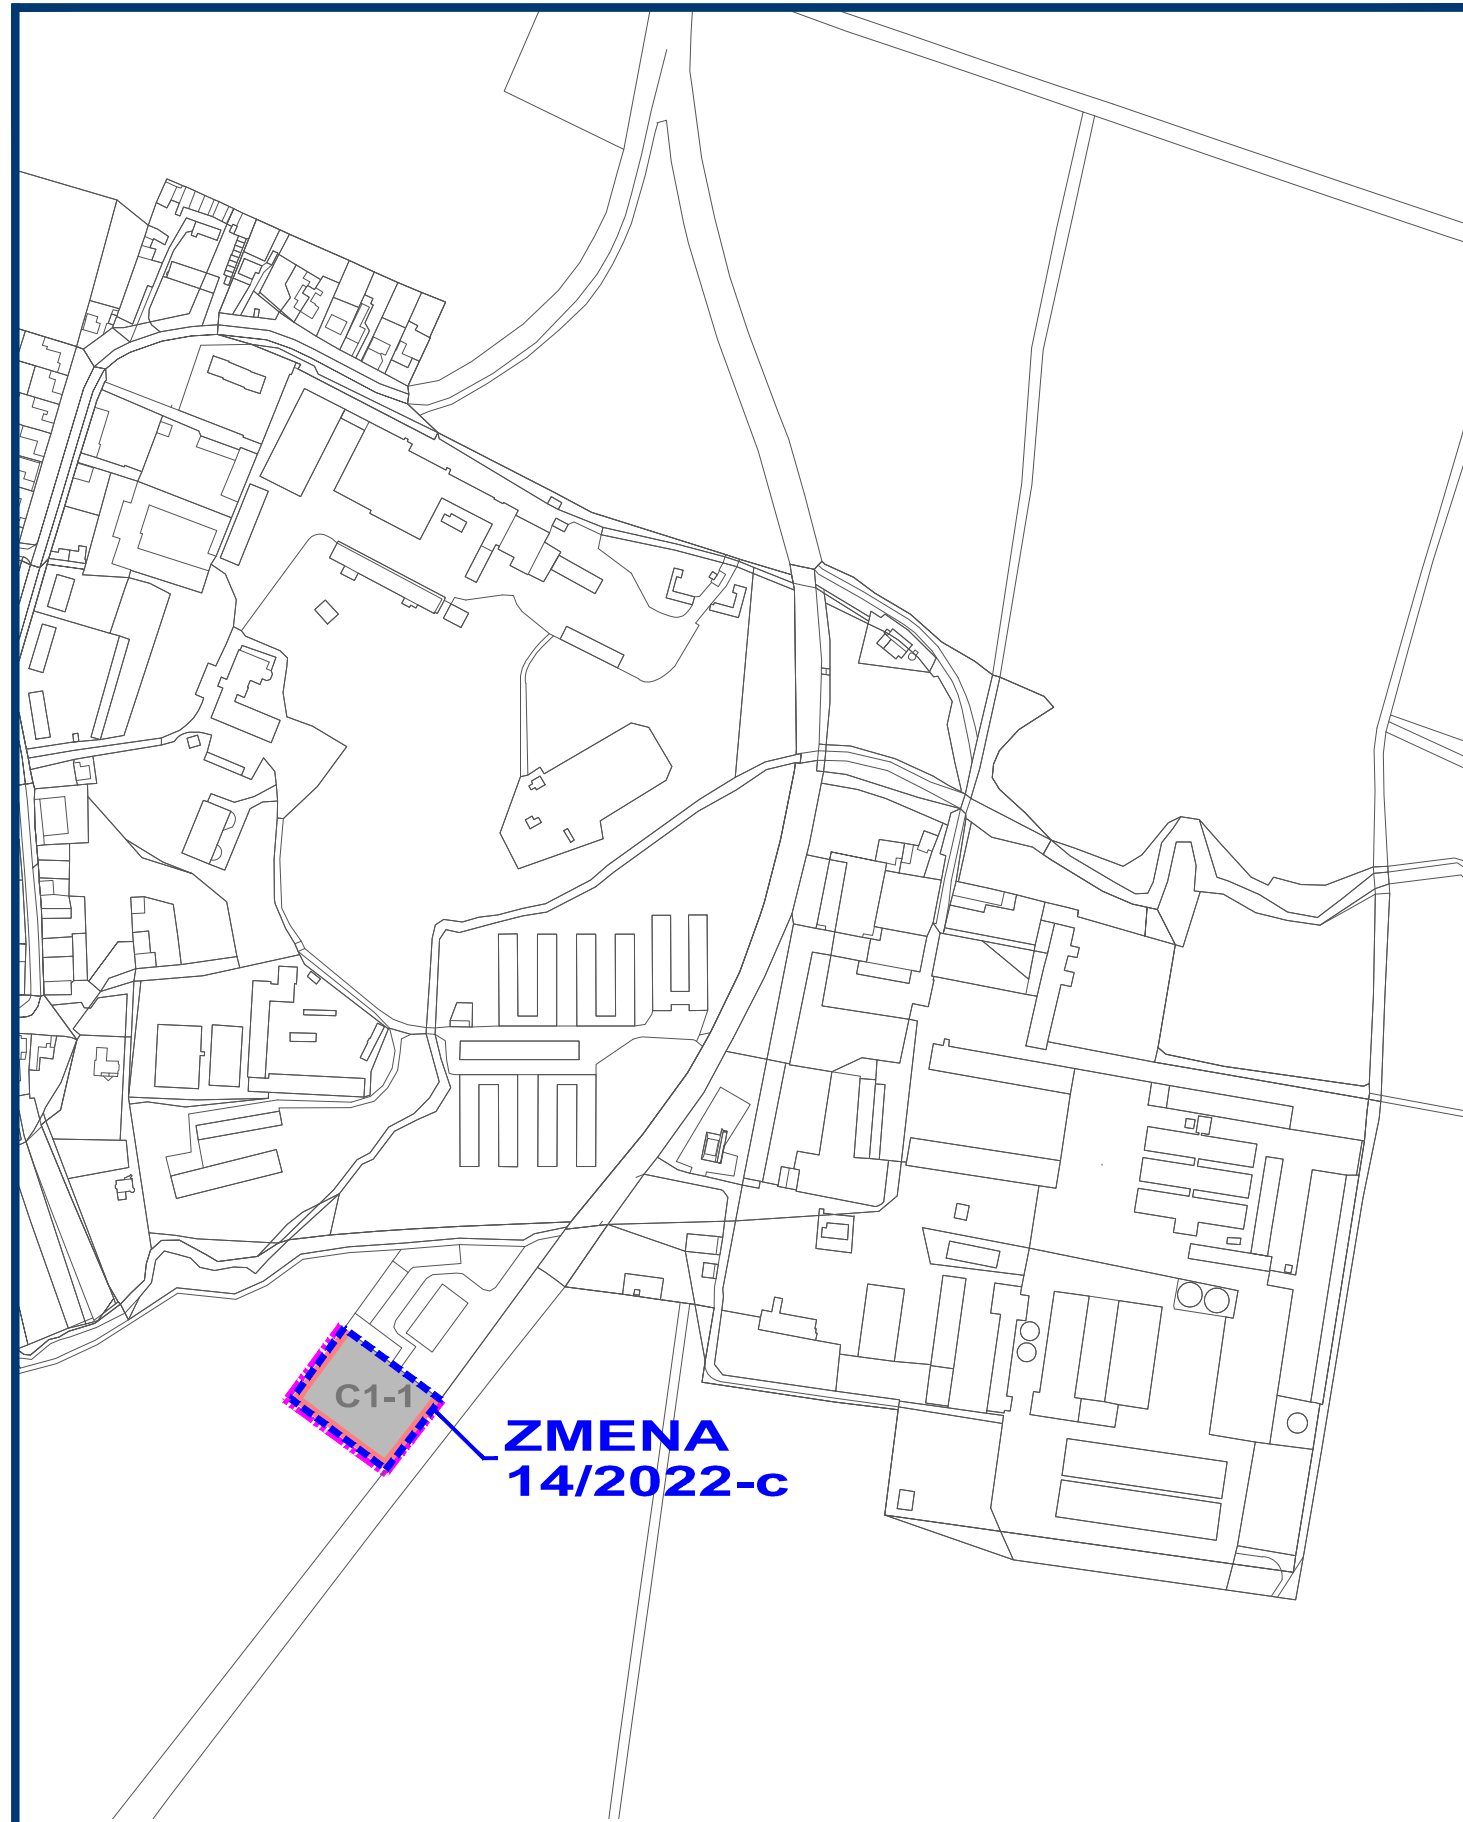


ZMENA 14/2022 - NÁVRH SEA
ÚZEMNÝ PLÁN OBCE
CÍFER

VÝKRES RIEŠENIA VEREJNÉHO
DOPRAVNÉHO VYBAVENIA - **NAVRHOVANÁ ZMENA**



OBJEDNÁVATEĽ: OBEC CÍFER
HLAVNÝ RIEŠITEĽ: ING. ARCH. EVA KRUPOVÁ
SPRACOVANÉ: JANUÁR, 2023

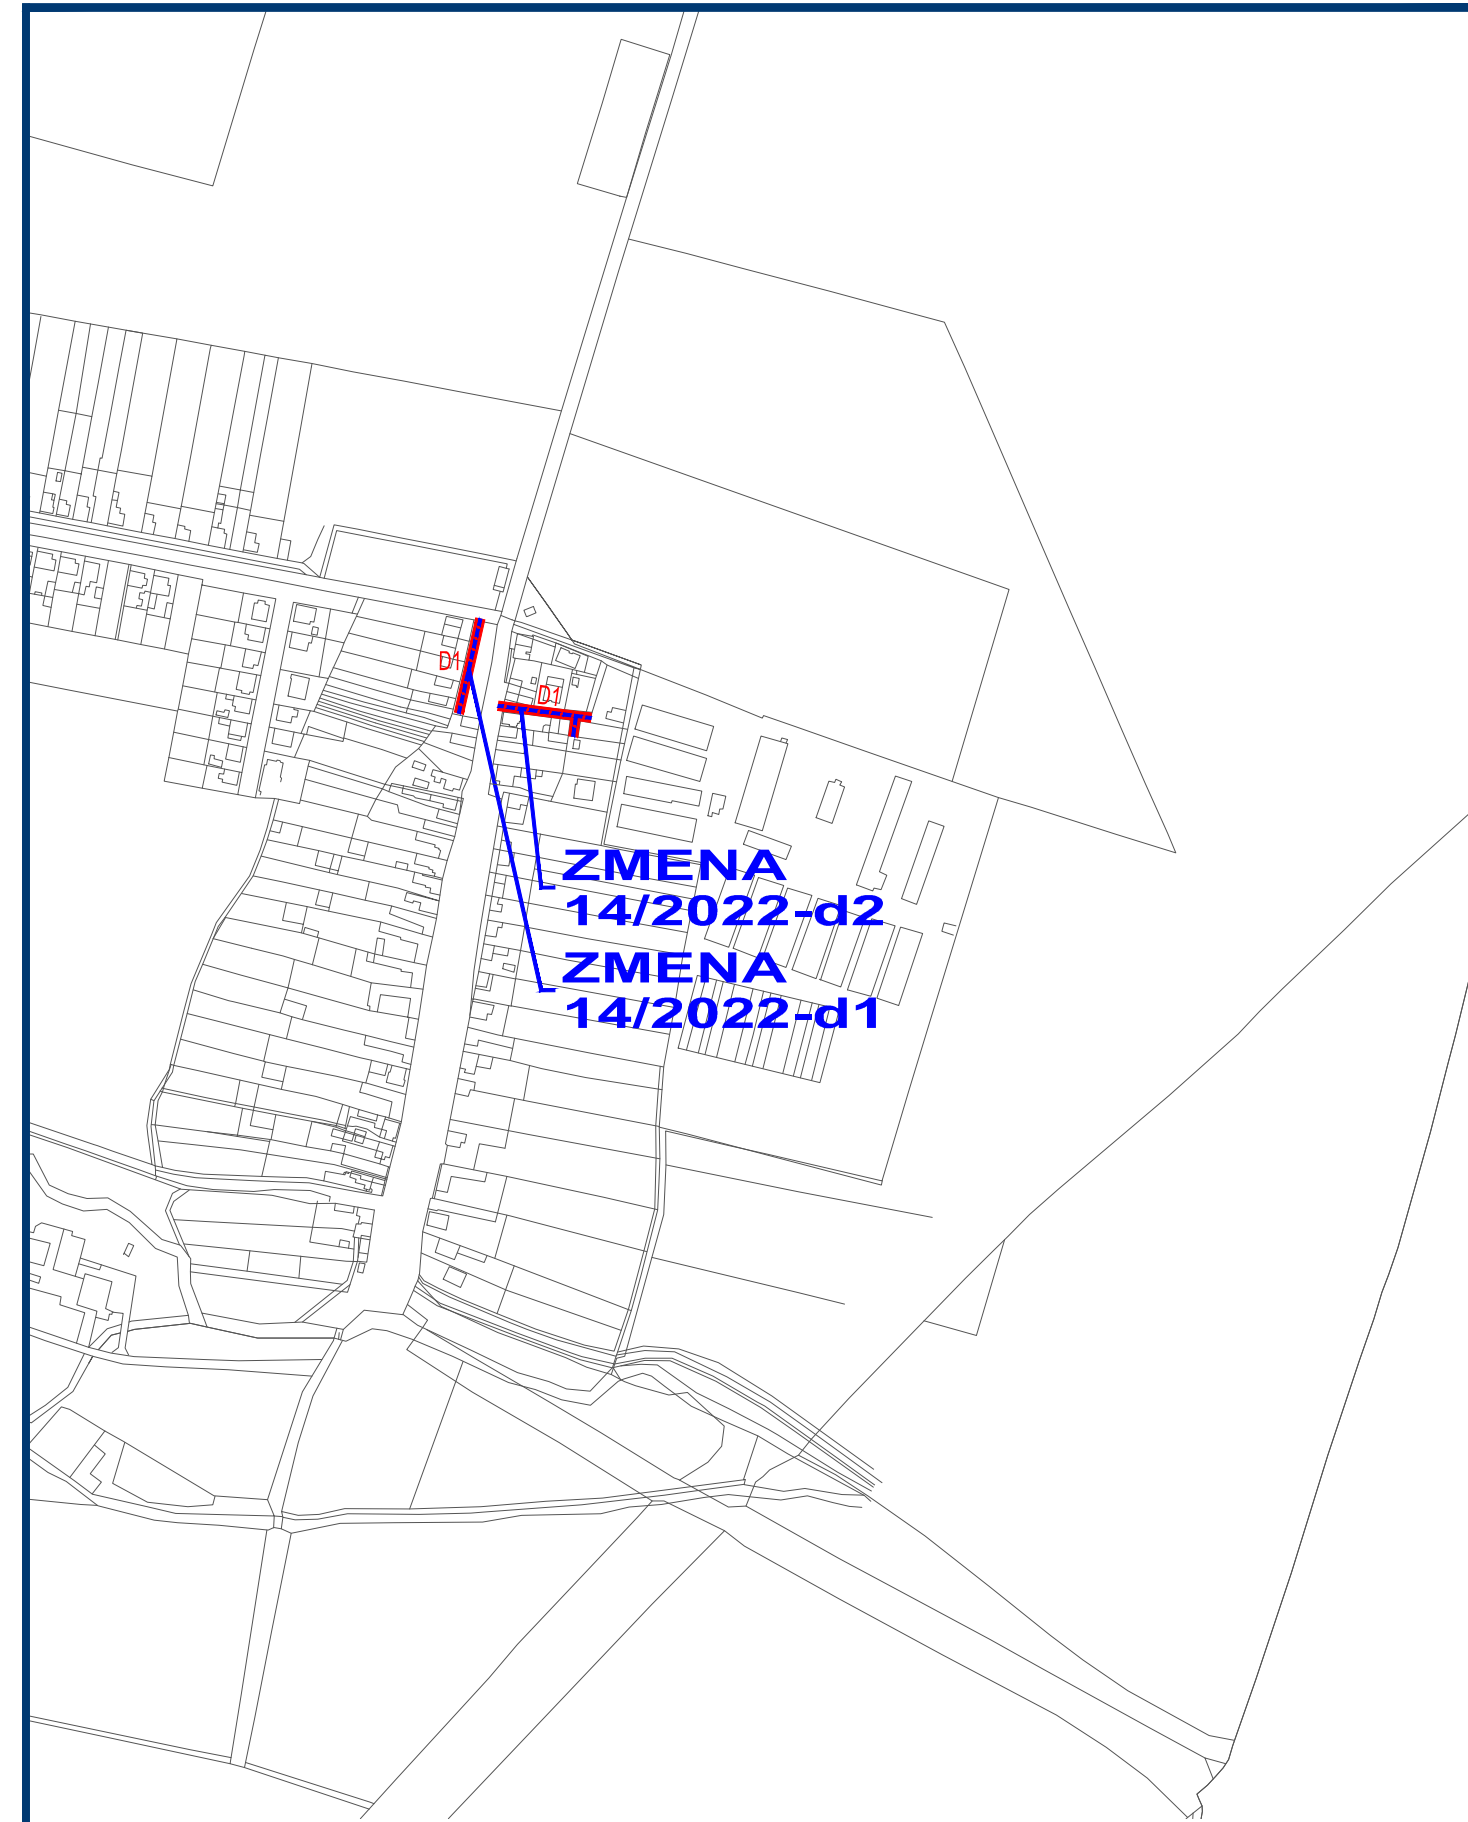

ZMENA 14/2022 - NÁVRH SEA
ÚZEMNÝ PLÁN OBCE
CÍFER

VÝKRES RIEŠENIA VEREJNÉHO
DOPRAVNÉHO VYBAVENIA - **NAVRHOVANÁ ZMENA**



OBJEDNÁVATEĽ: OBEC CÍFER
HLAVNÝ RIEŠITEĽ: ING. ARCH. EVA KRUPOVÁ
SPRACOVANÉ: JANUÁR, 2023