


ÚZEMNÝ PLÁN OBCE CÍFER

VÝKRES RIEŠENIA VEREJNÉHO
DOPRAVNÉHO VYBAVENIA

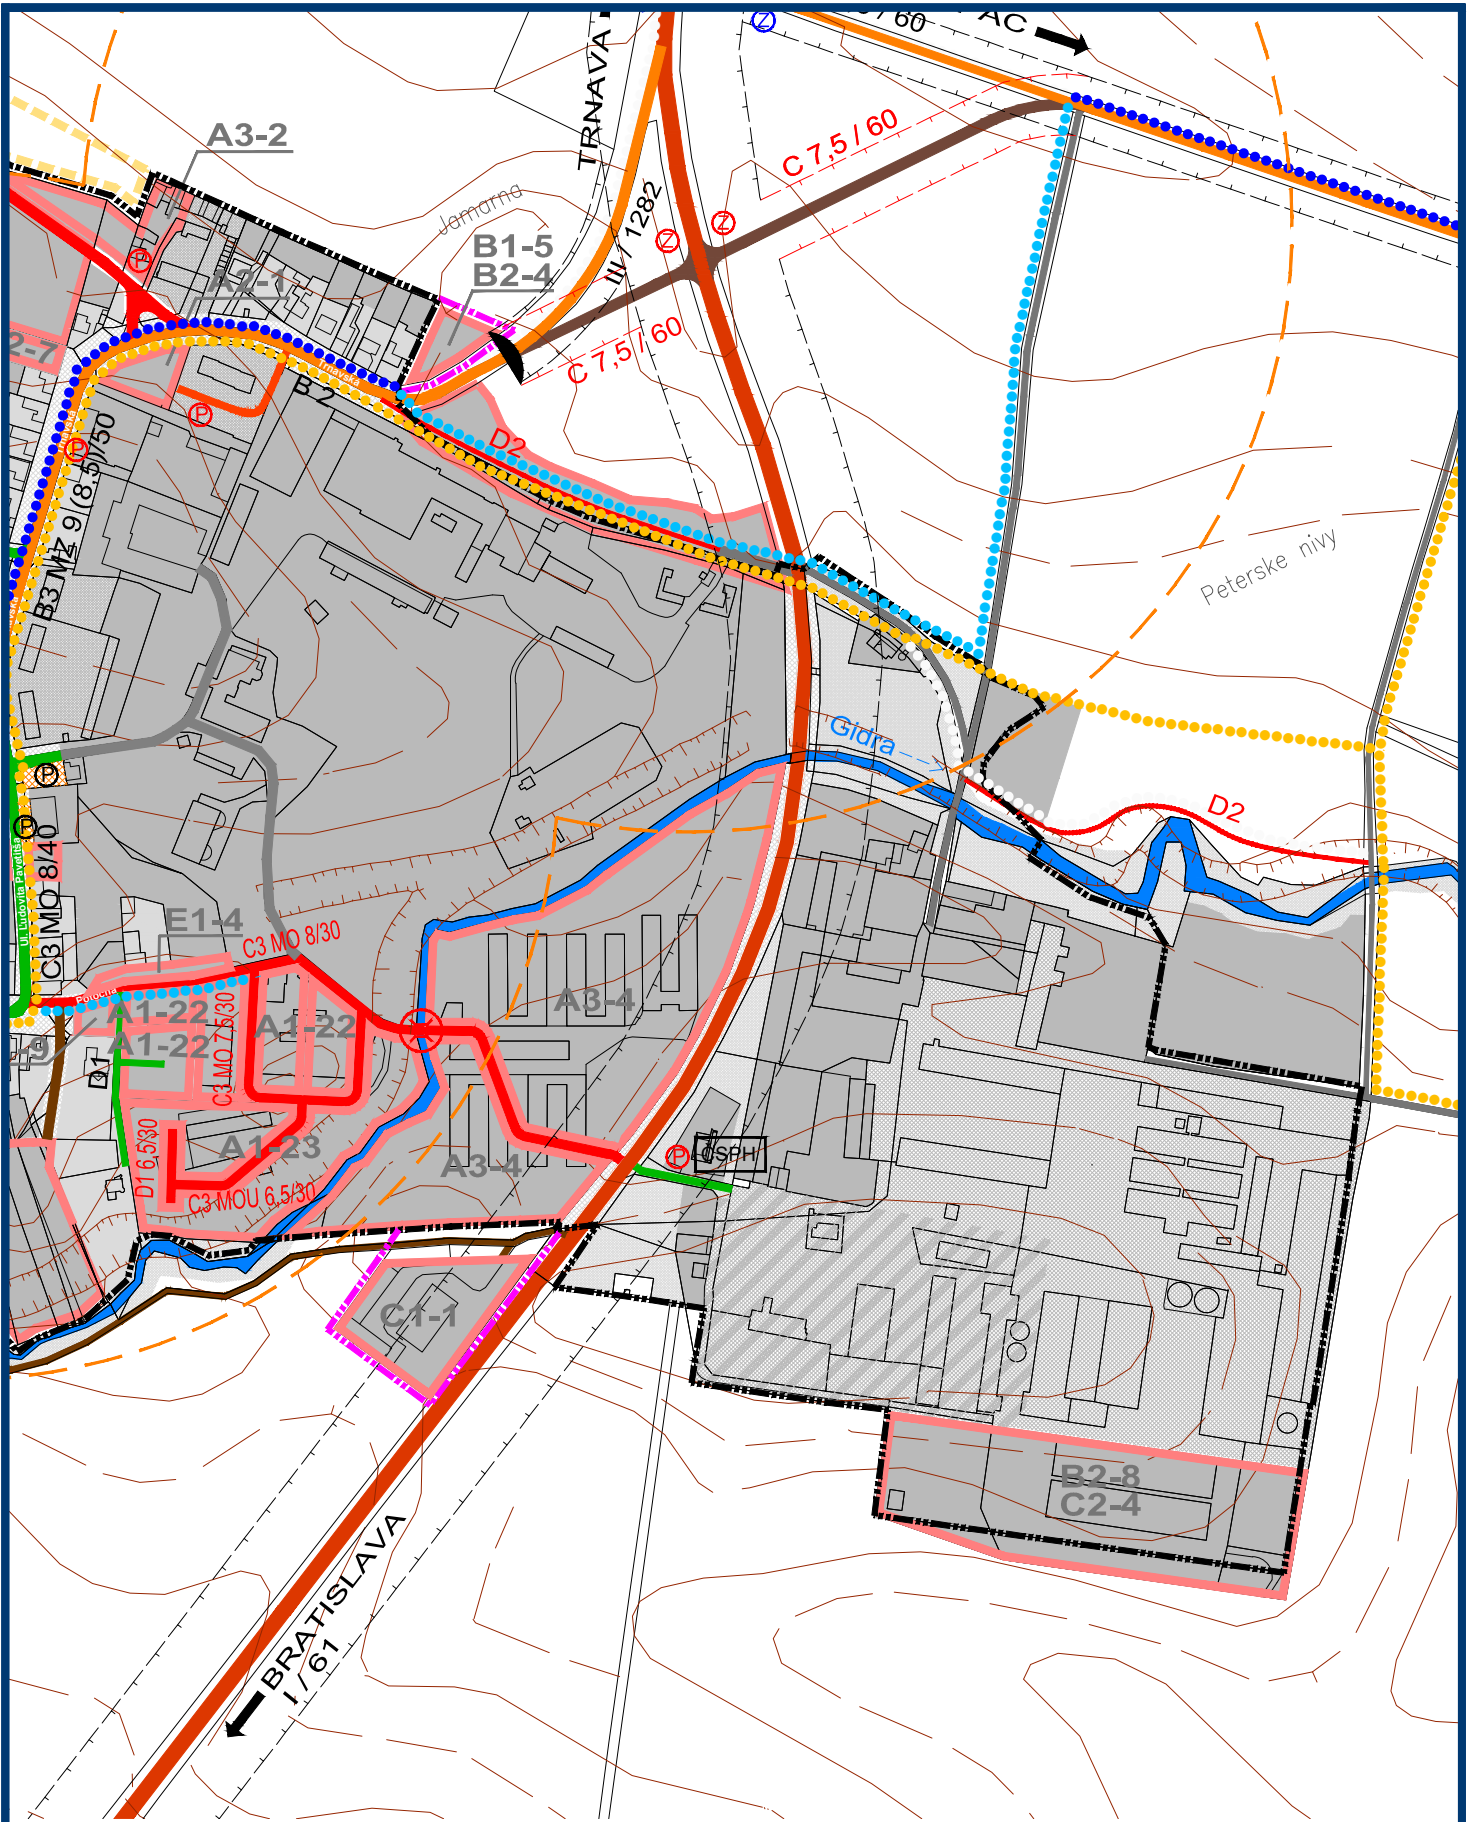

OBJEDNÁVATEL: OBCE CÍFER
HLAVNÝ RIEŠITEĽ: ING. ARCH. EVA KRUPOVÁ
PLATNÝ ÚPN OBCE




ÚZEMNÝ PLÁN OBCE CÍFER

VÝKRES RIEŠENIA VEREJNÉHO
DOPRAVNÉHO VYBAVENIA



OBJEDNÁVATEL: OBCE CÍFER
HLAVNÝ RIEŠITEĽ: ING. ARCH. EVA KRUPOVÁ
PLATNÝ ÚPN OBCE

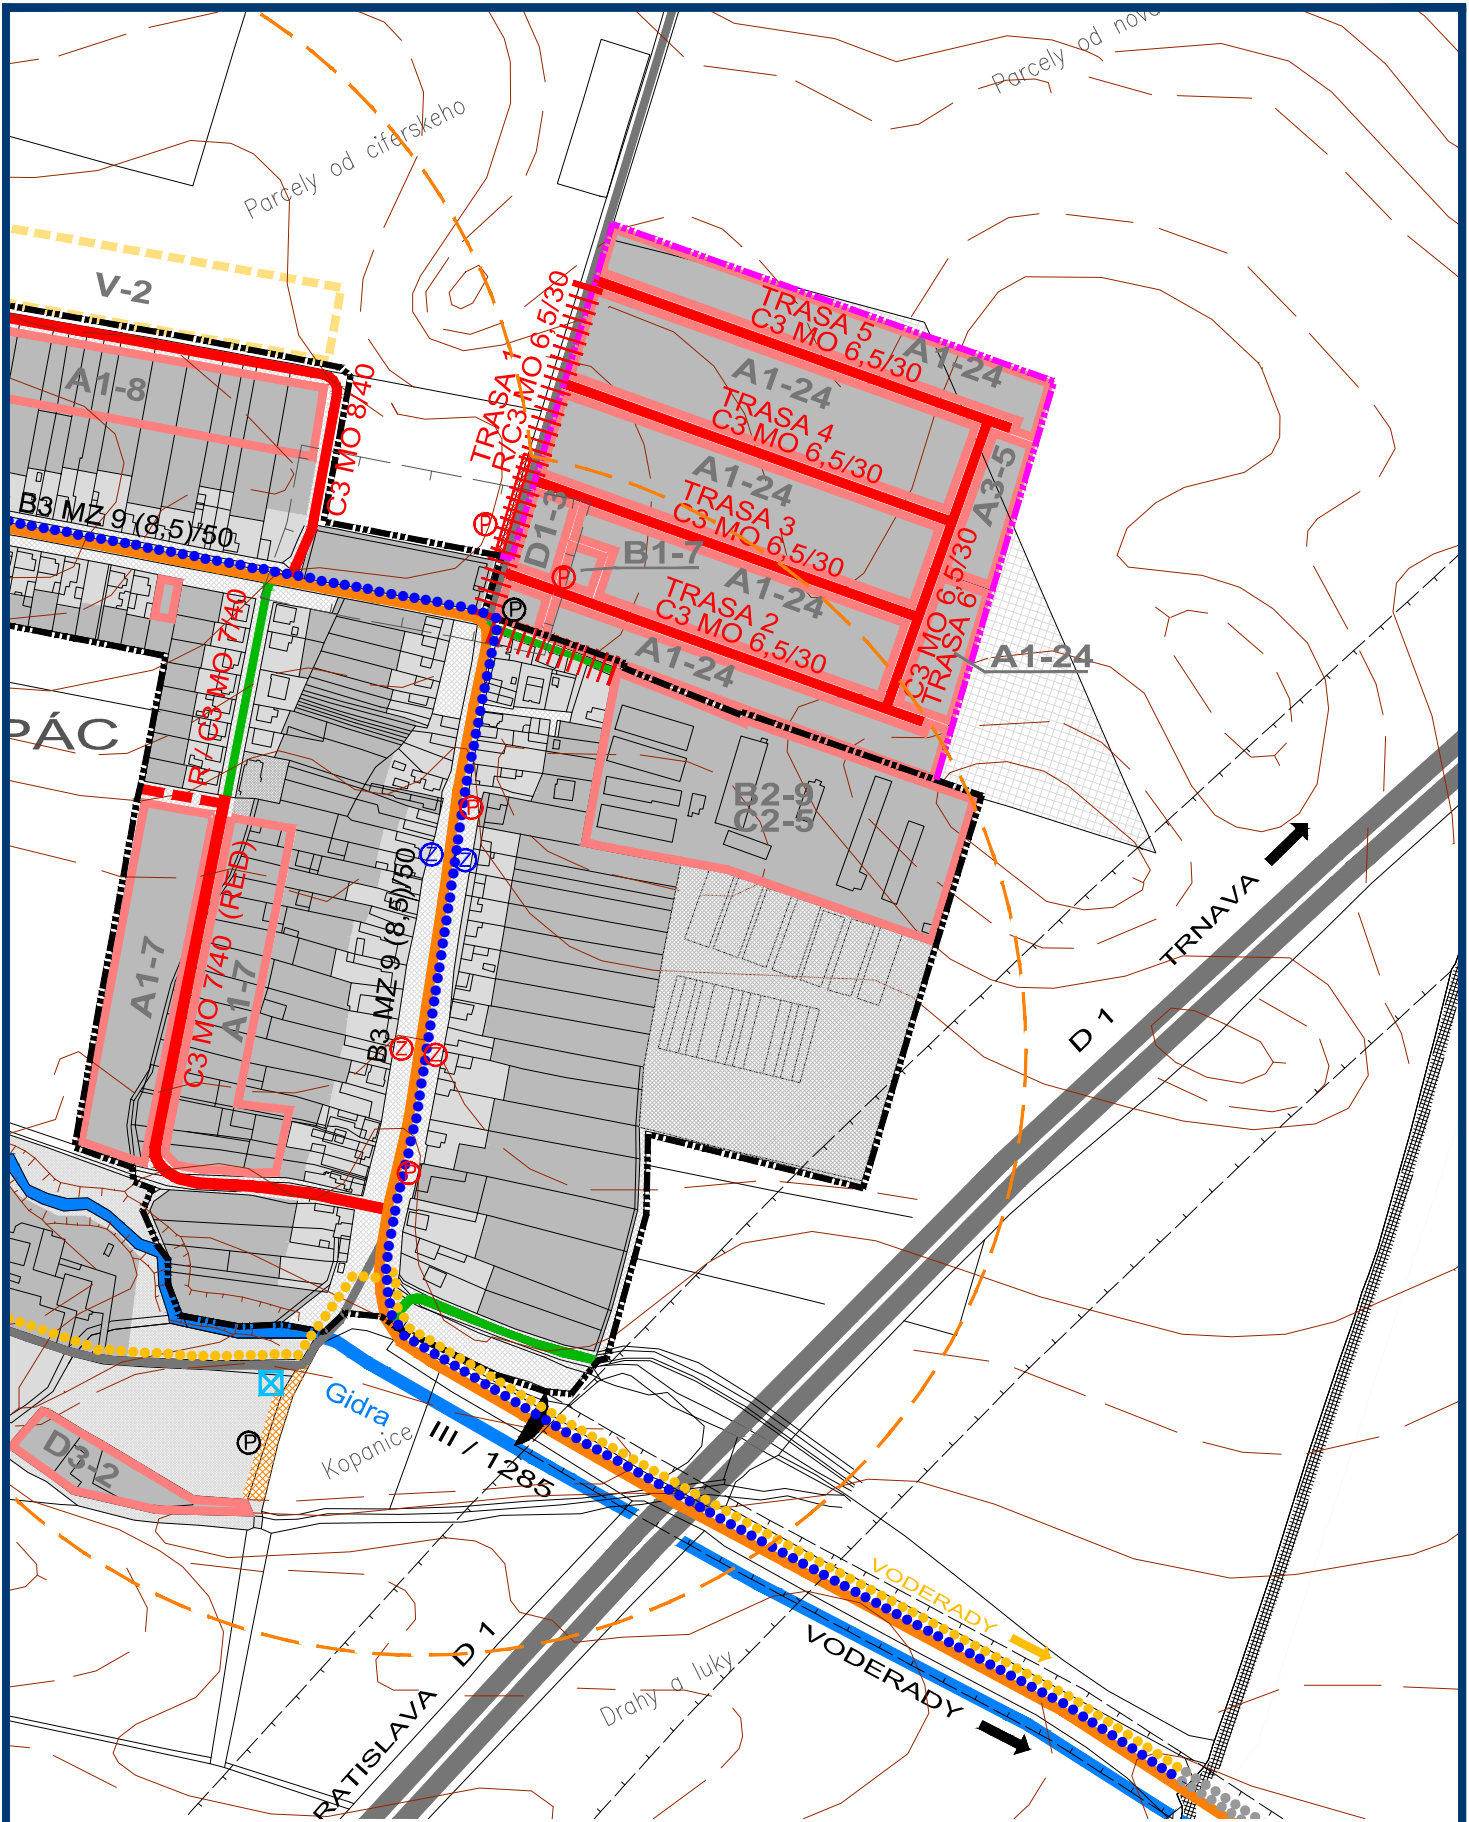

ÚZEMNÝ PLÁN OBCE CÍFER

VÝKRES RIEŠENIA VEREJNÉHO
DOPRAVNÉHO VYBAVENIA



OBJEDNÁVATEL: OBCE CÍFER
HLAVNÝ RIEŠITEĽ: ING. ARCH. EVA KRUPOVÁ
PLATNÝ ÚPN OBCE