



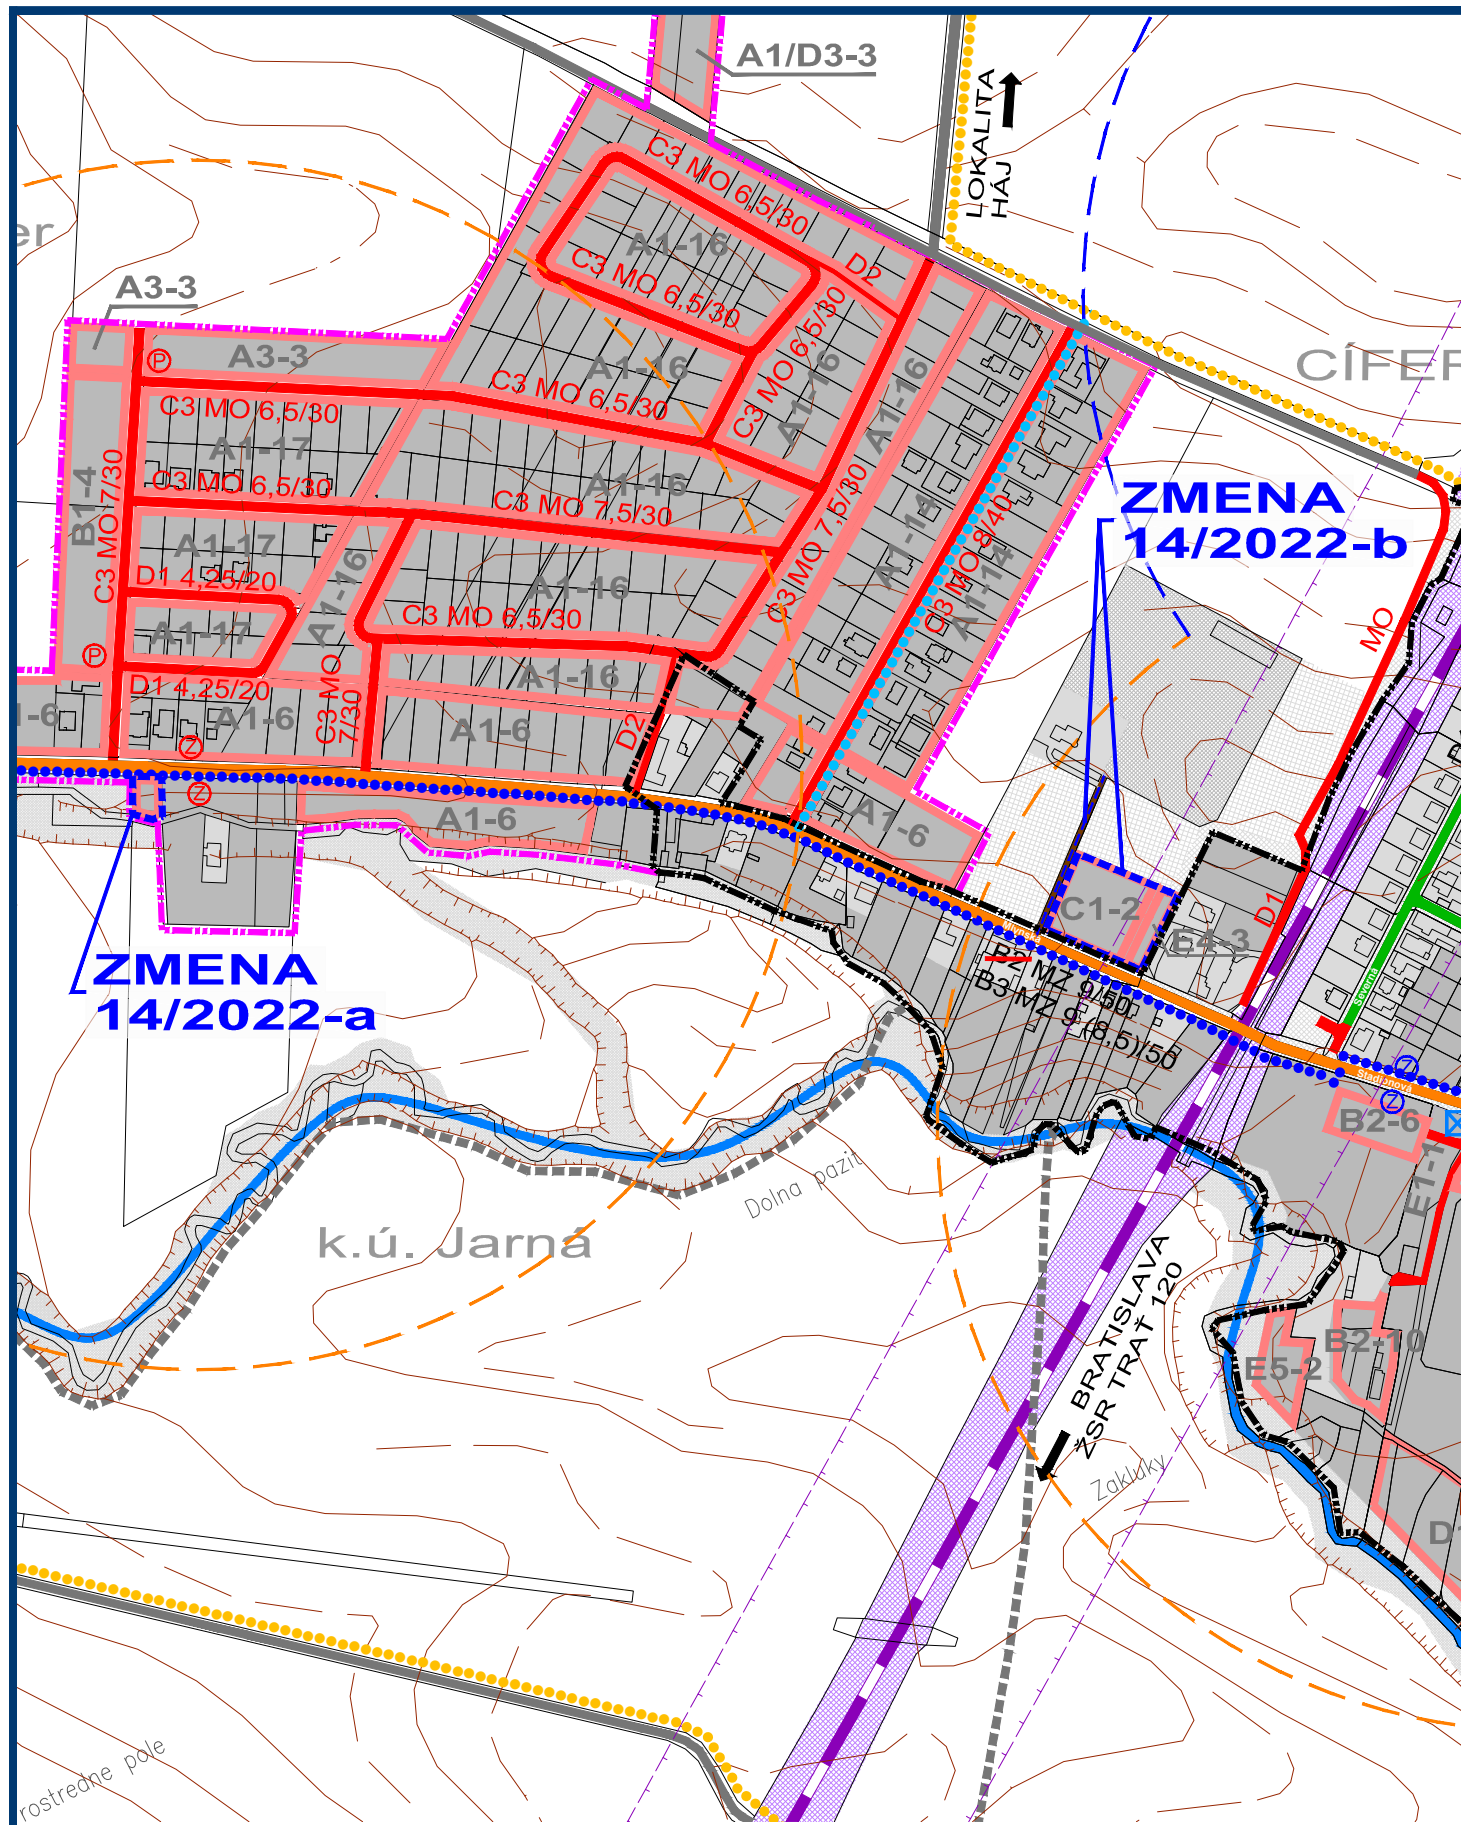

ZMENA 14/2022 - NÁVRH SEA
ÚZEMNÝ PLÁN OBCE
CÍFER

OBJEDNÁVATEL: OBEC CÍFER
HLAVNÝ RIEŠITEL: ING. ARCH. EVA KRUPOVÁ
SPRACOVANÉ: JANUÁR, 2023


VÝKRES RIEŠENIA VEREJNÉHO
DOPRAVNÉHO VYBAVENIA - PO ZMENE

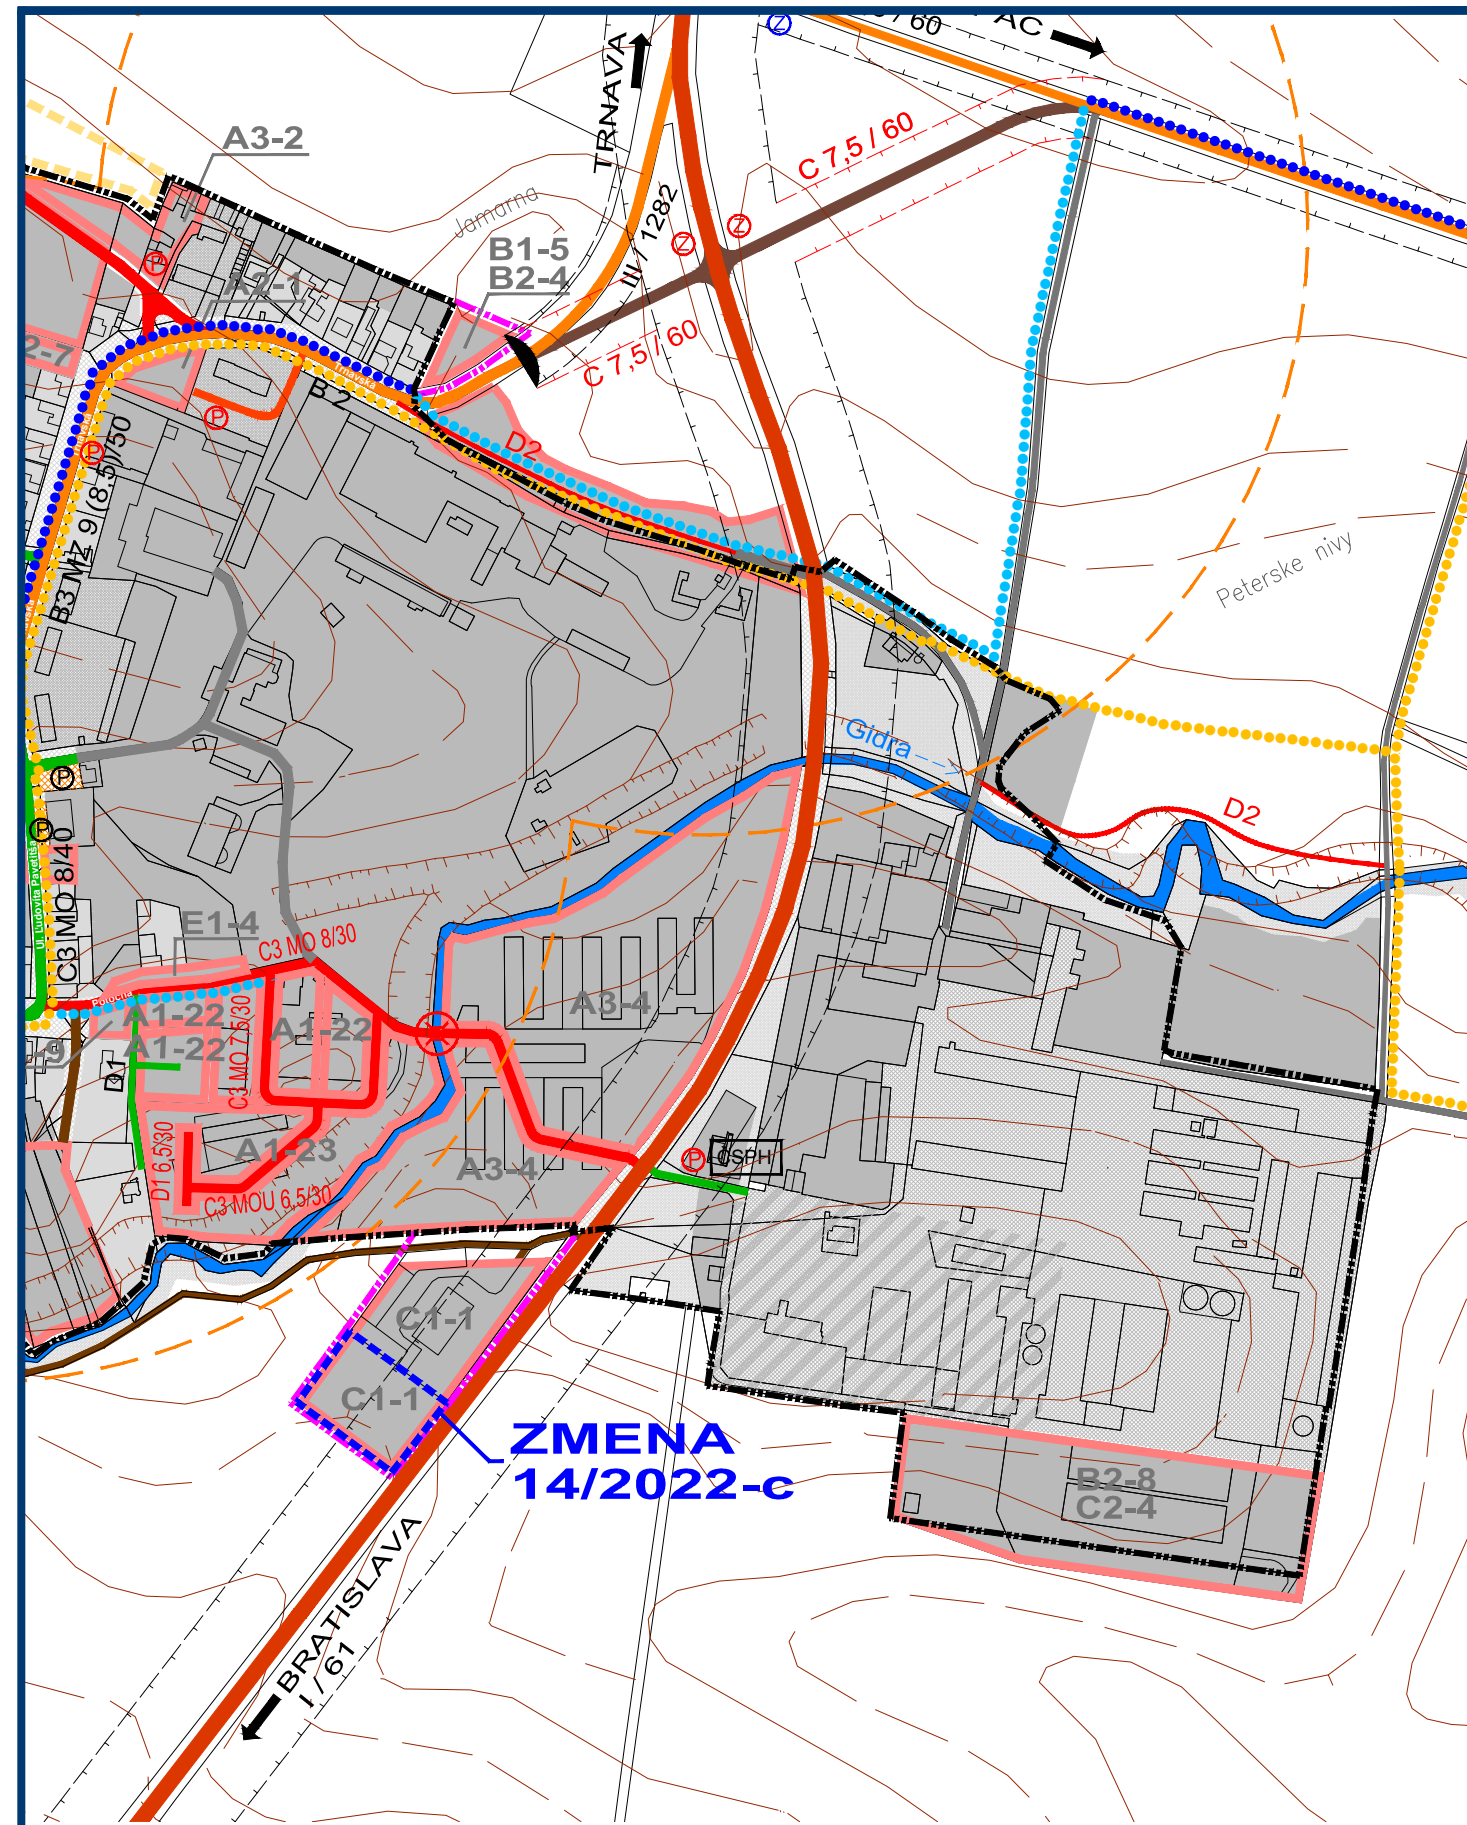

ZMENA 14/2022 - NÁVRH SEA
ÚZEMNÝ PLÁN OBCE
CÍFER

OBJEDNÁVATEL: OBEC CÍFER
HLAVNÝ RIEŠITEL: ING. ARCH. EVA KRUPOVÁ
SPRACOVANÉ: JANUÁR, 2023

VÝKRES RIEŠENIA VEREJNÉHO
DOPRAVNÉHO VYBAVENIA - PO ZMENE

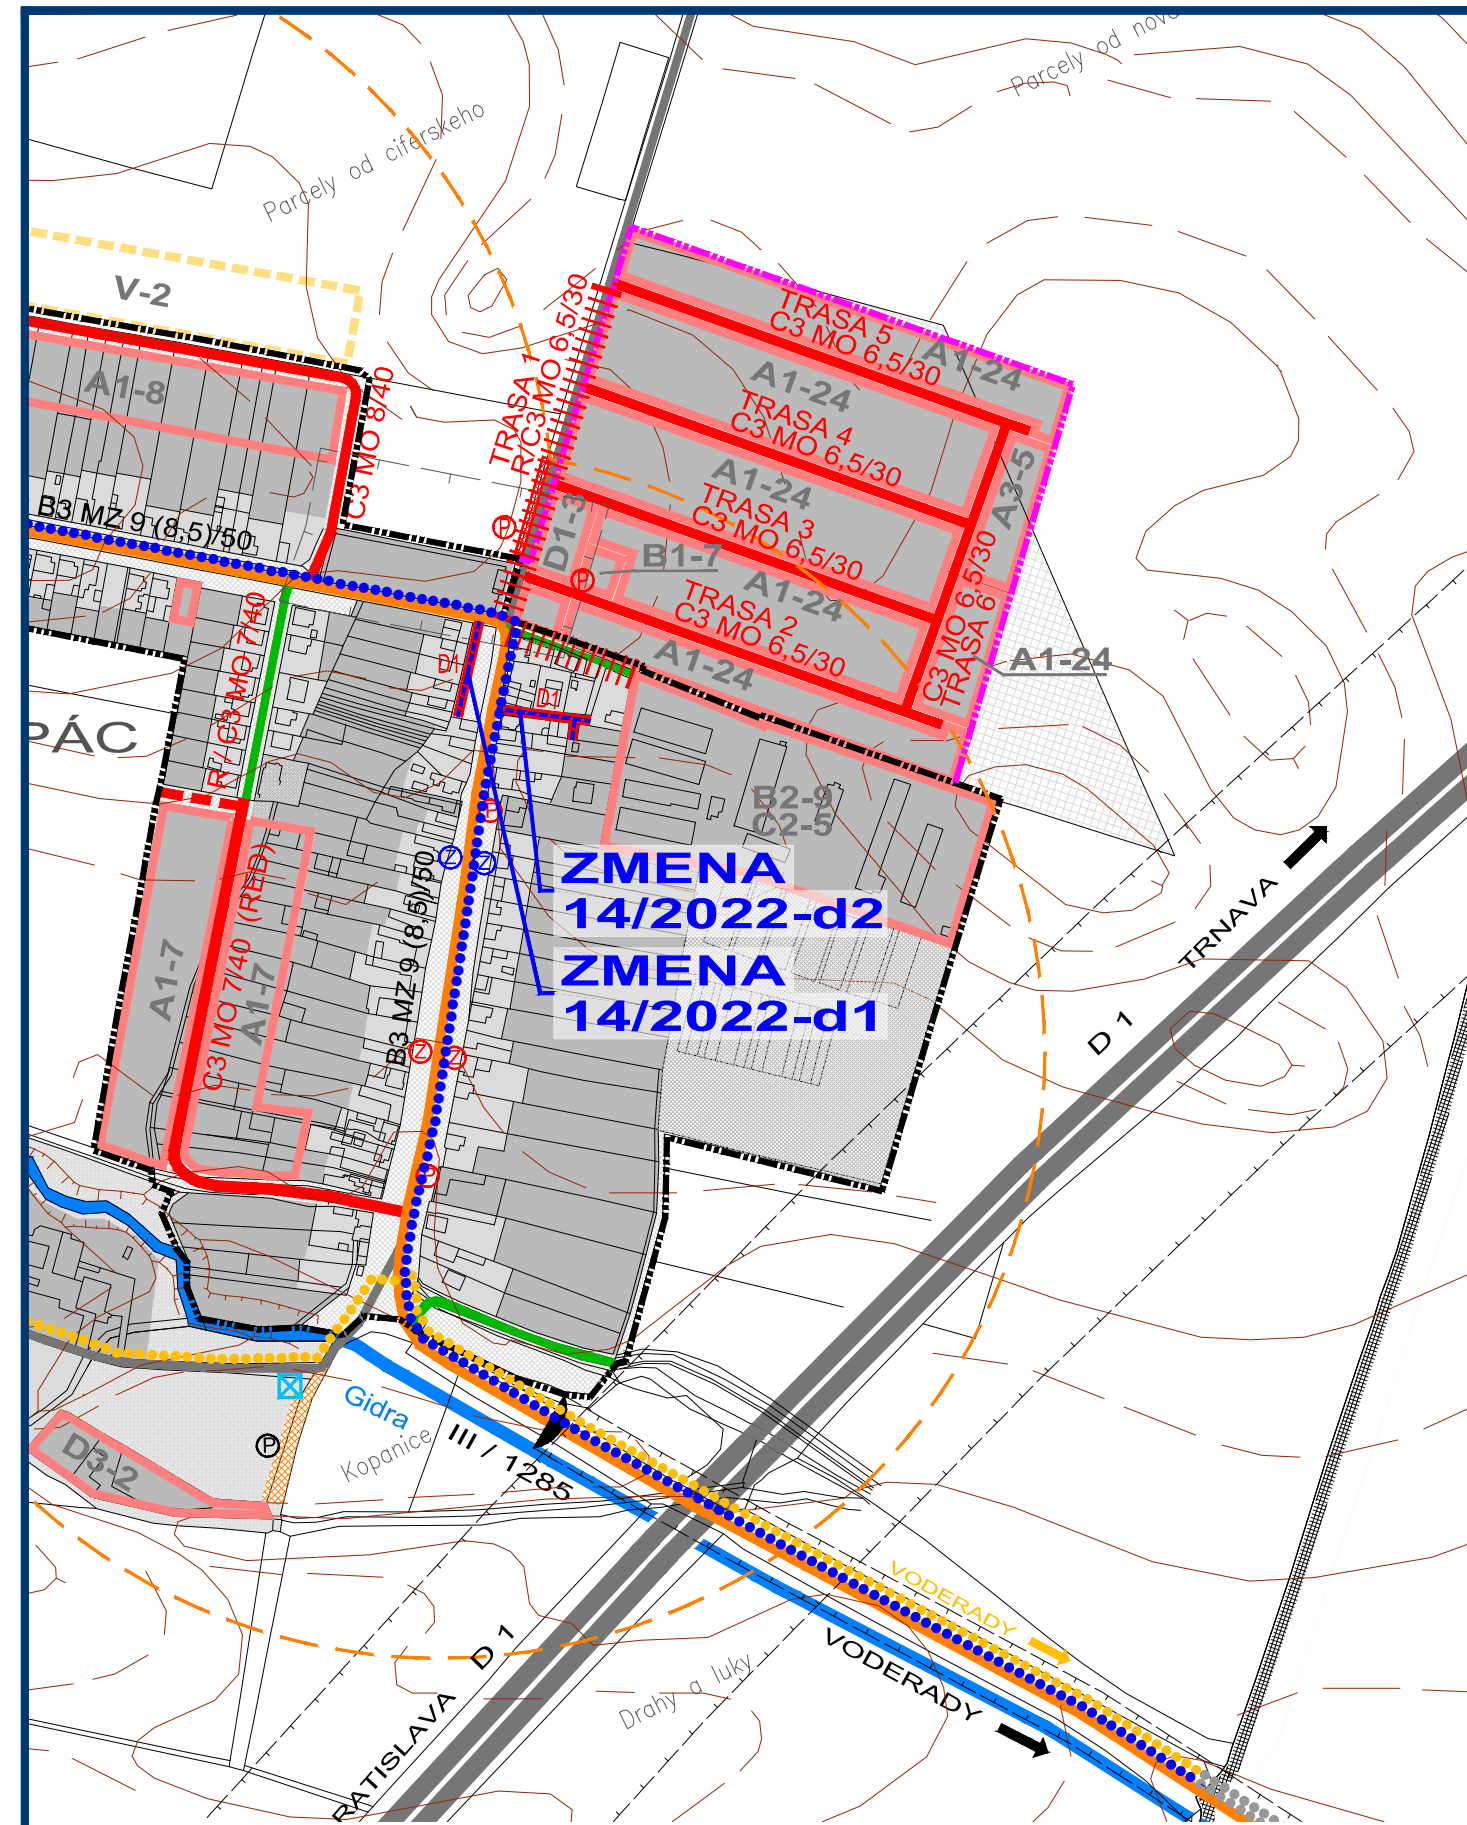

ZMENA 14/2022 - NÁVRH SEA
ÚZEMNÝ PLÁN OBCE
CÍFER

OBJEDNÁVATEL: OBEC CÍFER
HLAVNÝ RIEŠITEL: ING. ARCH. EVA KRUPOVÁ
SPRACOVANÉ: JANUÁR, 2023

VÝKRES RIEŠENIA VEREJNÉHO
DOPRAVNÉHO VYBAVENIA - PO ZMENE

LEGENDA					
STAV	NÁVRH	VÝHLAD			
			HRANICA KATASTRÁLNEHO ÚZEMIA		
			HRANICA KATASTRÁLNEHO ÚZEMIA Miestnych častí		
			HRANICA ZASTAVANÉHO ÚZEMIA		
			HRANICA ROZVOJOVÝCH LOKALÍT		
	A1-2	V-1	OZNAČENIE ROZVOJOVÝCH LOKALÍT NA BÝVANIE		
			FUNKČNÉ PLOCHY		
			PLOCHY SÚKROMNEJ A VEREJNEJ ZELENÉ		
			PLOCHY VYBAVENOSTI ŽSR		
			ŽELEŽNIČNÁ TRAT' BRATISLAVA - ŽILINA		
			OCHRANNÉ PÁSMA ŽELEŽNÍC - T120		
			ŠTÁTNE CESTY I. TREDY		
			CESTY III. TREDY - ZBERNÉ KOMUNIKÁCIE (B3, B2)		
	C3 MO 8/40	C3 MO 8/40	MIESTNE KOMUNIKÁCIE OBSLUŽNÉ		
		C3 MO 8/40	MIESTNE KOMUNIKÁCIE - URČENÉ NA REKONŠTRUKCIU		
	D1	D1	MIESTNE KOMUNIKÁCIE UKLONENÉ		
			ÚČELOVÉ A PODNÉ KOMUNIKÁCIE		
	D2	D2, D3	CYKLISTICKÉ A PEŠIE KOMUNIKÁCIE		

STAV	NÁVRH	VÝHLAD			
			HLAVNÉ CYKLISTICKÉ TRASY		
			CYKLOCHODNÍK DO VÝROBNEJ ZÓNY VODERADY		
			CYKLOCHODNÍKY		
			CYKLOPRÍSTREŠOK		
			SMEROVANIE CIEST		
			OCHRANNÉ PÁSMA KOMUNIKÁCIÍ		
			ZAČIATOK A KONIEC OP KOMUNIKÁCIÍ URČENÉHO DOPRAVNÝMI ZNAČKAMI		
			STATICKÁ DOPRAVA - SÚVISLÉ PARKOVACIE PLOCHY / PARKOVISKÁ		
			HROMADNÁ DOPRAVA - AUTOBUSOVÁ STANICA		
			HROMADNÁ DOPRAVA - ZASTÁVKY SAD		
			HROMADNÁ DOPRAVA - ZASTÁVKY SAD URČENÉ NA ZRUŠENIE		
			MOST, LÁVKA		
			MOST URČENÝ NA REKONŠTRUKCIU		
			IZOCHRONA ČASOVEJ DOSTUPNOSTI ZASTÁVOK AD (400 M)		
			ŽERPACIA STANICA PHM		
			HRANICA CENTRÁLNEJ ZÓNY OBCE		

ZMENA 14/2022

HRANICA RIEŠENÉHO ÚZEMIA ZMENY 14/2022

LOKALITA LÍNOVÉHO ROZVOJA (CESTY)

NÁVRH

MIESTNE KOMUNIKÁCIE OBSLUŽNÉ

ÚČELOVÉ KOMUNIKÁCIE

ZMENA 14/2022 - NÁVRH SEA
ÚZEMNÝ PLÁN OBCE
CÍFER

OBJEDNÁVATEL: OBEC CÍFER
HLAVNÝ RIEŠITEL: ING. ARCH. EVA KRUPOVÁ
SPRACOVANÉ: JANUÁR, 2023

VÝKRES RIEŠENIA VEREJNÉHO
DOPRAVNÉHO VYBAVENIA - LEGENDA