



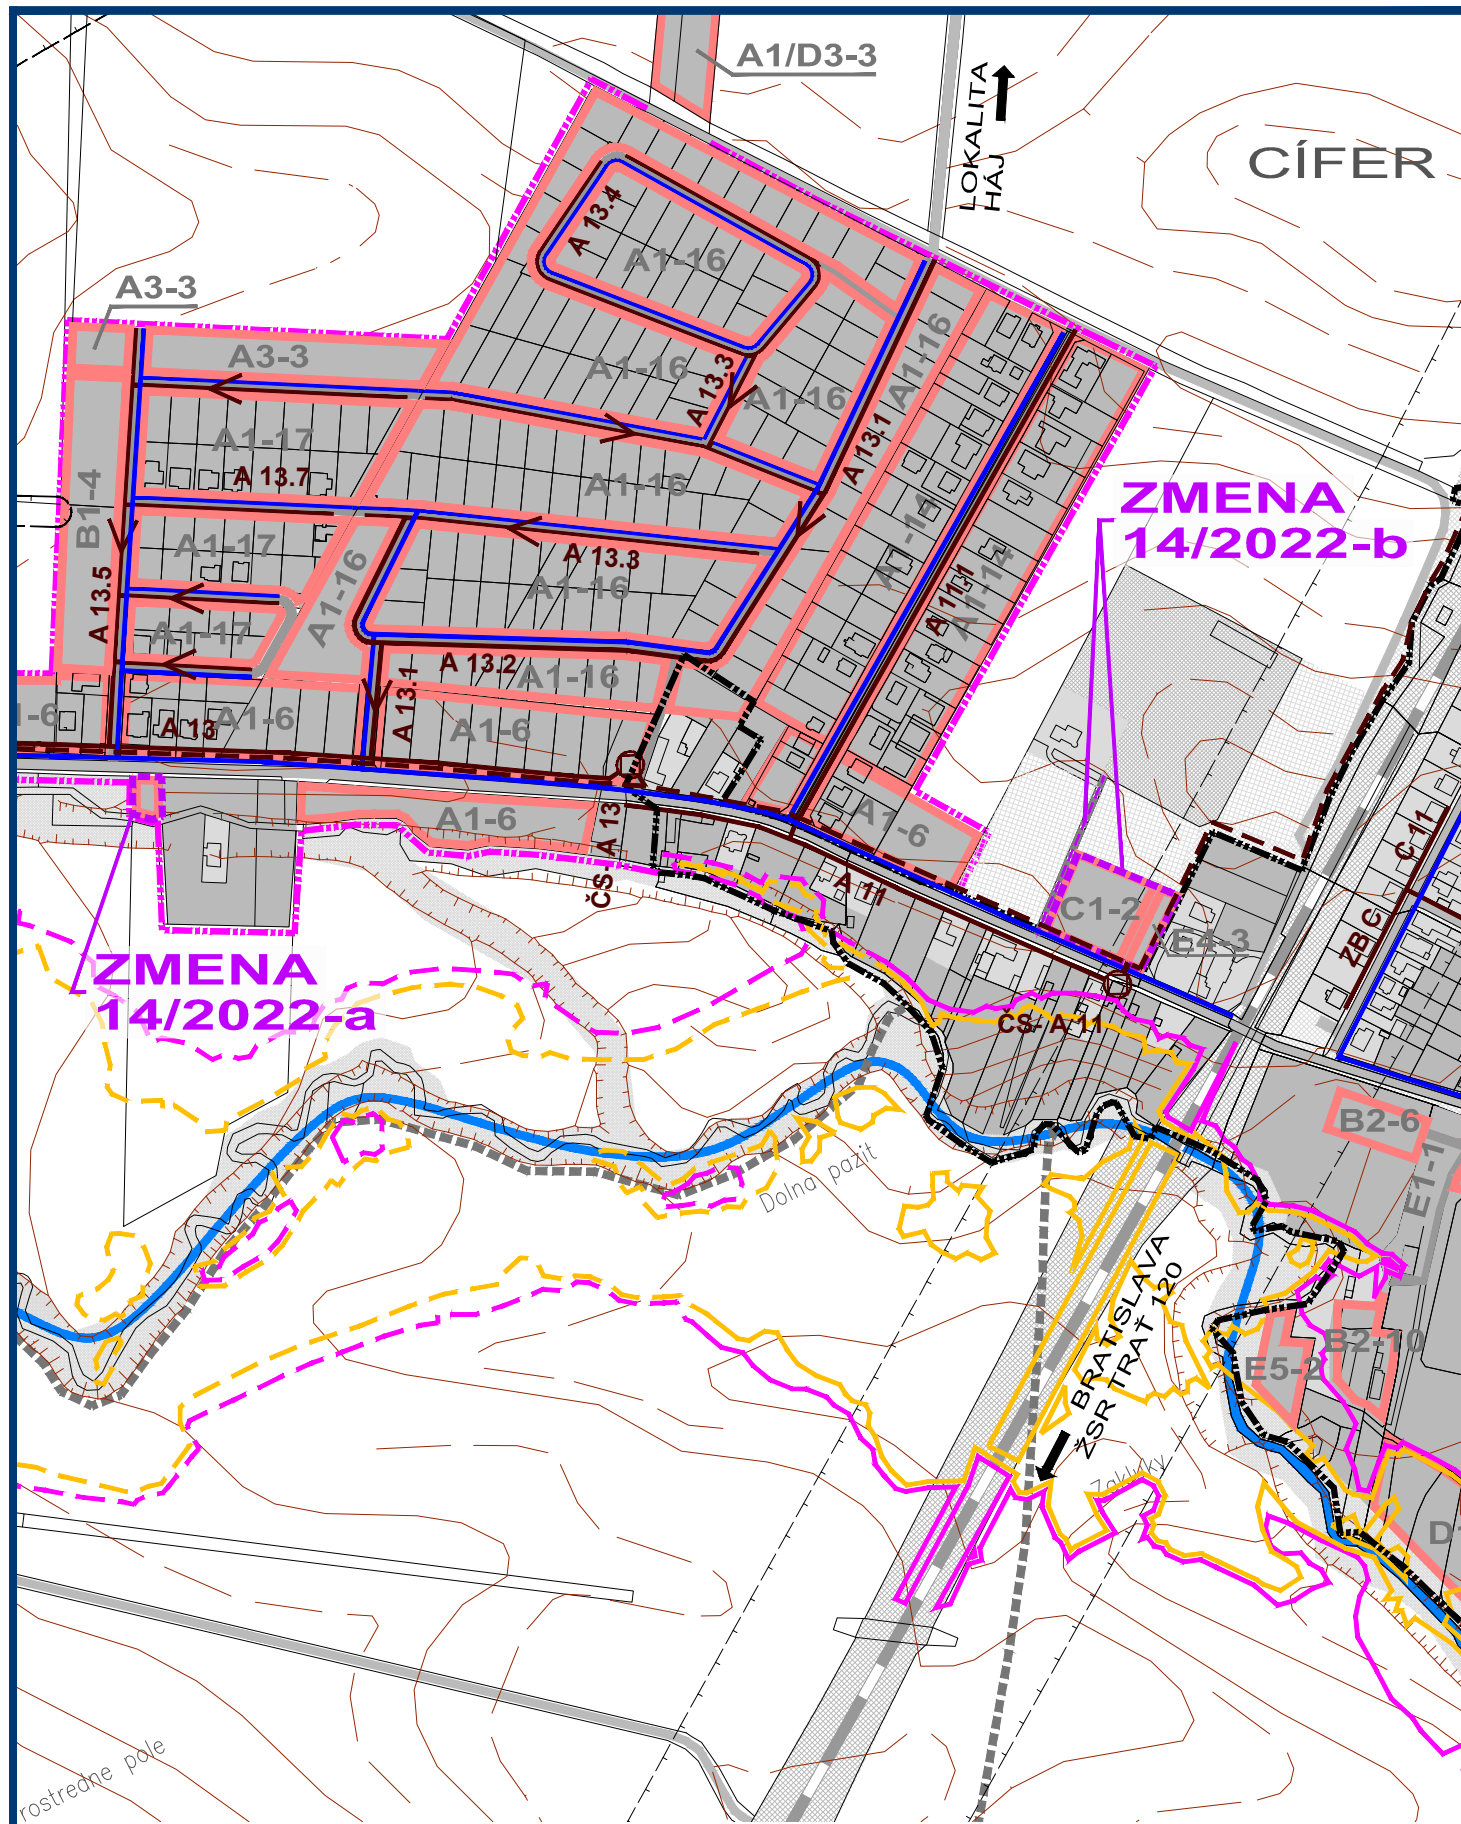

ZMENA 14/2022 - NÁVRH SEA
ÚZEMNÝ PLÁN OBCE
CÍFER
VÝKRES RIEŠENIA VEREJNÉHO
TECHNICKÉHO VYBAVENIA
VODNÉ HOSPODÁRSTVO

M 1 : 5 000


OBJEDNÁVATEL: OBEC CÍFER
HLAVNÝ RIEŠITEL: ING. ARCH. EVA KRUPOVÁ
SPRACOVANÉ: JANUÁR, 2023

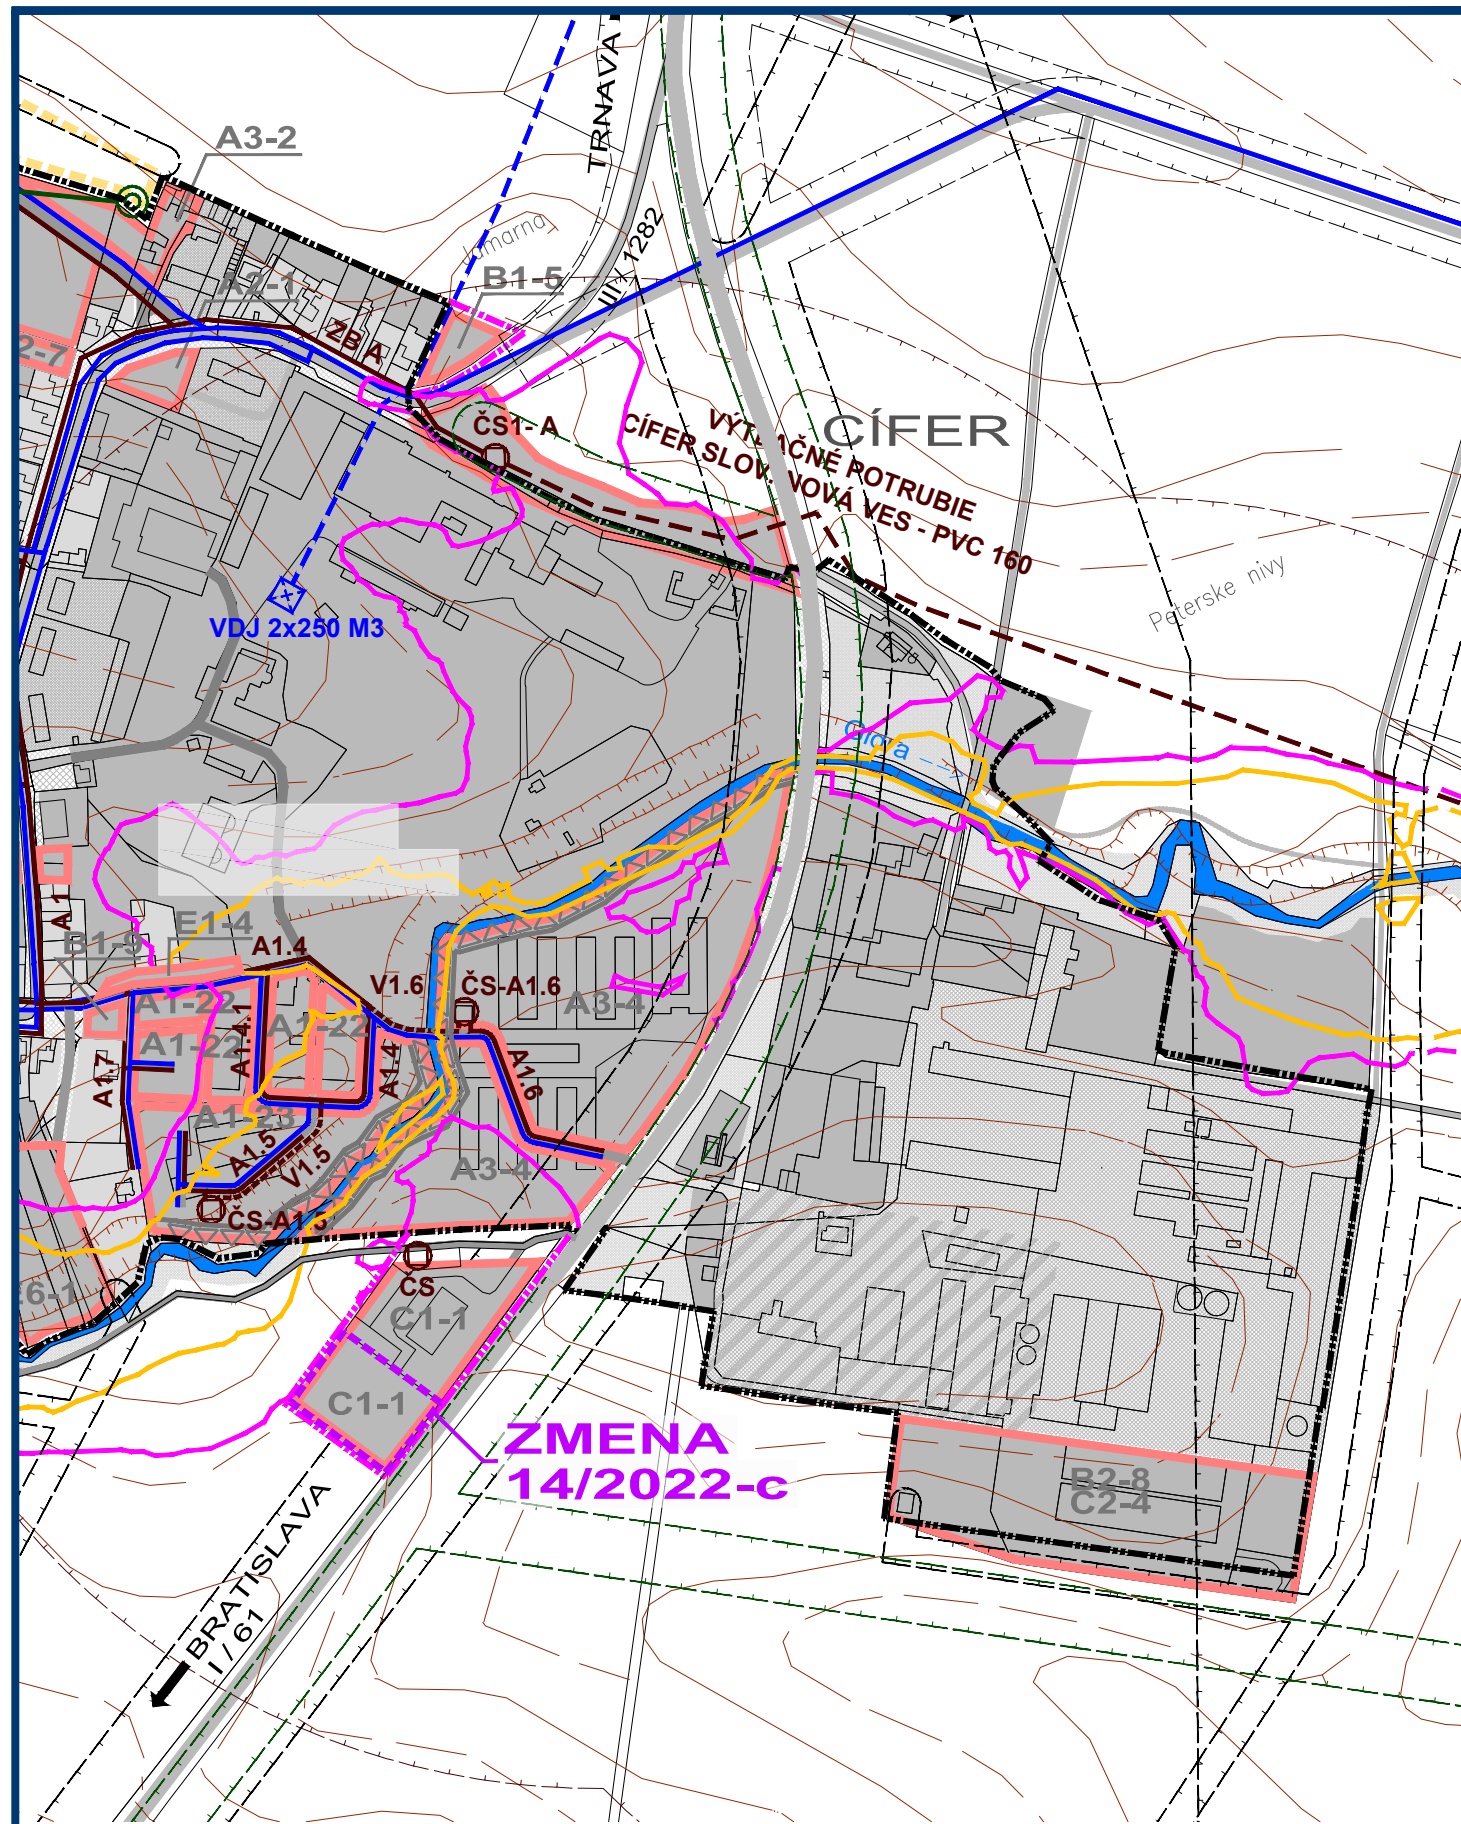

ZMENA 14/2022 - NÁVRH SEA
ÚZEMNÝ PLÁN OBCE
CÍFER
VÝKRES RIEŠENIA VEREJNÉHO
TECHNICKÉHO VYBAVENIA
VODNÉ HOSPODÁRSTVO

M 1 : 5 000

OBJEDNÁVATEL: OBEC CÍFER
HLAVNÝ RIEŠITEL: ING. ARCH. EVA KRUPOVÁ
SPRACOVANÉ: JANUÁR, 2023

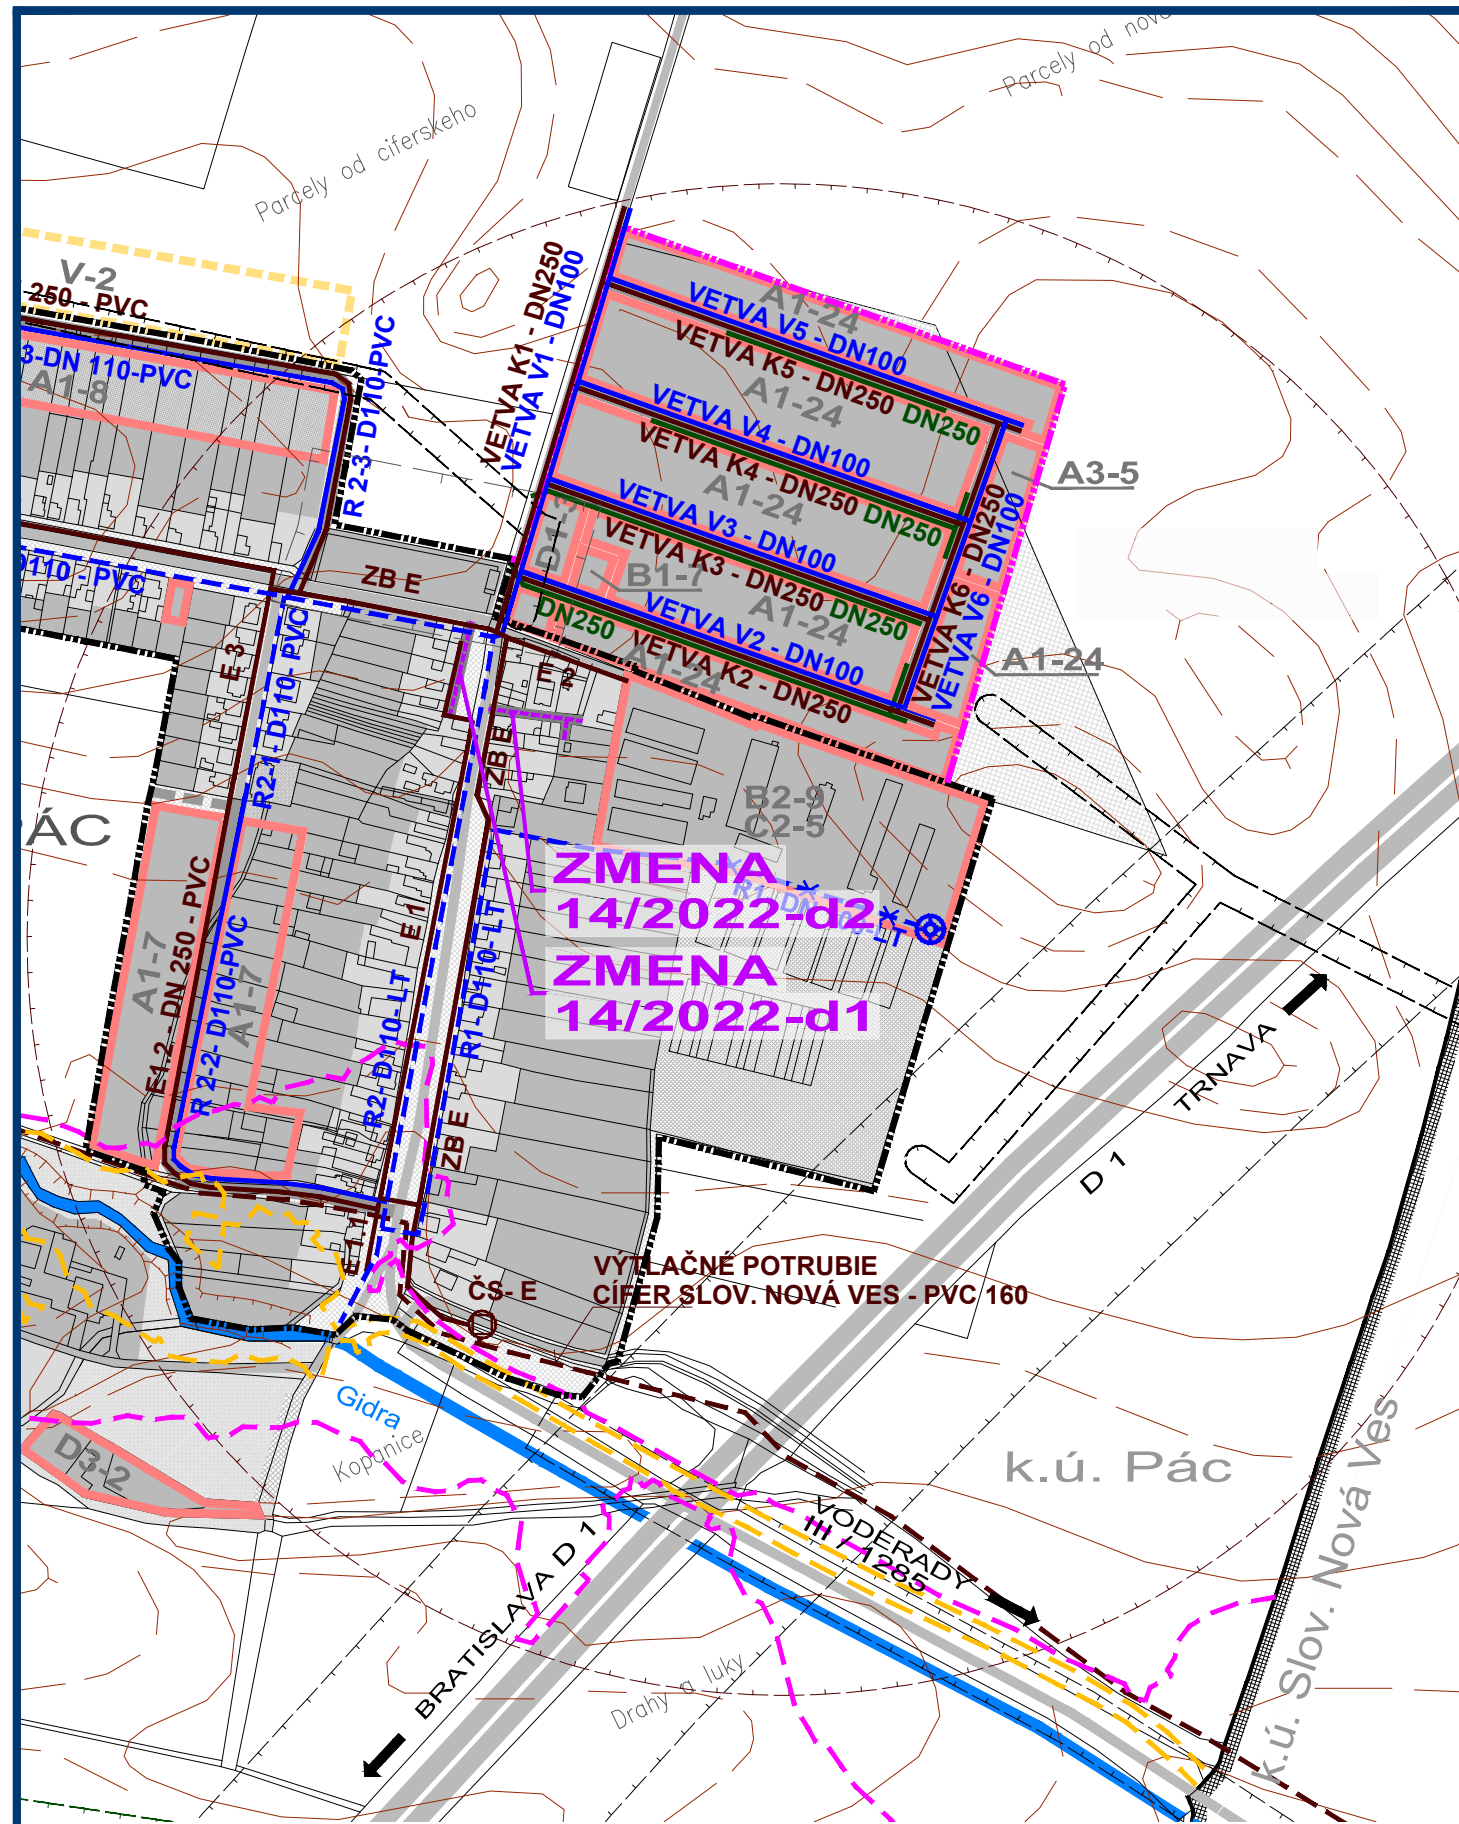

ZMENA 14/2022 - NÁVRH SEA
ÚZEMNÝ PLÁN OBCE
CÍFER
VÝKRES RIEŠENIA VEREJNÉHO
TECHNICKÉHO VYBAVENIA
VODNÉ HOSPODÁRSTVO

M 1 : 5 000

OBJEDNÁVATEL: OBEC CÍFER
HLAVNÝ RIEŠITEL: ING. ARCH. EVA KRUPOVÁ
SPRACOVANÉ: JANUÁR, 2023

STAV	NÁVRH	VÝHLAD	
			HRANICA KATASTRÁLNEHO ÚZEMIA
			HRANICA KATASTRÁLNEHO ÚZEMIA Miestnych častí
			HRANICA ZASTAVANÉHO ÚZEMIA
			HRANICA ROZVOJOVÝCH LOKALÍT
	A1-2	V-1	OZNAČENIE ROZVOJOVÝCH LOKALÍT NA BÝVANIE
			FUNKČNÉ PLOCHY
			PLOCHY SÚKROMNEJ A VEREJNEJ ZELENÉ
			ŽELEZNICNÁ TRÁŤ BRATISLAVA - ŽILINA
			CESTY III. TR., Miestne a účelové komunikácie
			SMEROVANIE CIEST
			SÚVISLÉ PARKOVACIE PLOCHY
			ZÁPLAVOVÉ ČIARY 05 - V GEOGRAFICKEJ OBLASTI / MIMO GEOGRAFICKEJ OBLASTI
			ZÁPLAVOVÉ ČIARY 100 - V GEOGRAFICKEJ OBLASTI / MIMO GEOGRAFICKEJ OBLASTI

STAV	NÁVRH	VÝHLAD	
			OBECNÝ VODOVOD
			REDUKCIA TLAKU A VODOMER
			STUŽŇA
			ČERPAČIA STANICA (VODÁRENSKÁ)
			OBECNÁ KANALIZÁCIA - GRAVITAČNÁ
			OBECNÁ KANALIZÁCIA - TLAKOVÁ
			PREČERPÁVACIA STANICA
			VÝUSTNÝ OBJEKT DO RECIPIENTU
			ODVODNENIE CIEST, DAŽDOVÁ KANALIZÁCIA
			HRANICE OCHRANNÝCH PÁSIEM DOPRAVNEJ A TECH. INFRAŠTRUKTÚRY
			HRANICA CENTRÁLNEJ ZÓNY OBCE
			PROTIPOVODNÉ OPATRENIA

ZMENA 14/2022

HRANICA RIEŠENÉHO ÚZEMIA ZMENY 14/2022

LOKALITA LÍNOVÉHO ROZVOJA (CESTY)

ZMENA 14/2022 - NÁVRH SEA
ÚZEMNÝ PLÁN OBCE
CÍFER
VÝKRES RIEŠENIA VEREJNÉHO
TECHNICKÉHO VYBAVENIA
VODNÉ HOSPODÁRSTVO

M 1 : 5 000

OBJEDNÁVATEL: OBEC CÍFER
HLAVNÝ RIEŠITEL: ING. ARCH. EVA KRUPOVÁ
SPRACOVANÉ: JANUÁR, 2023