


územný plán obce PRAKOVCE

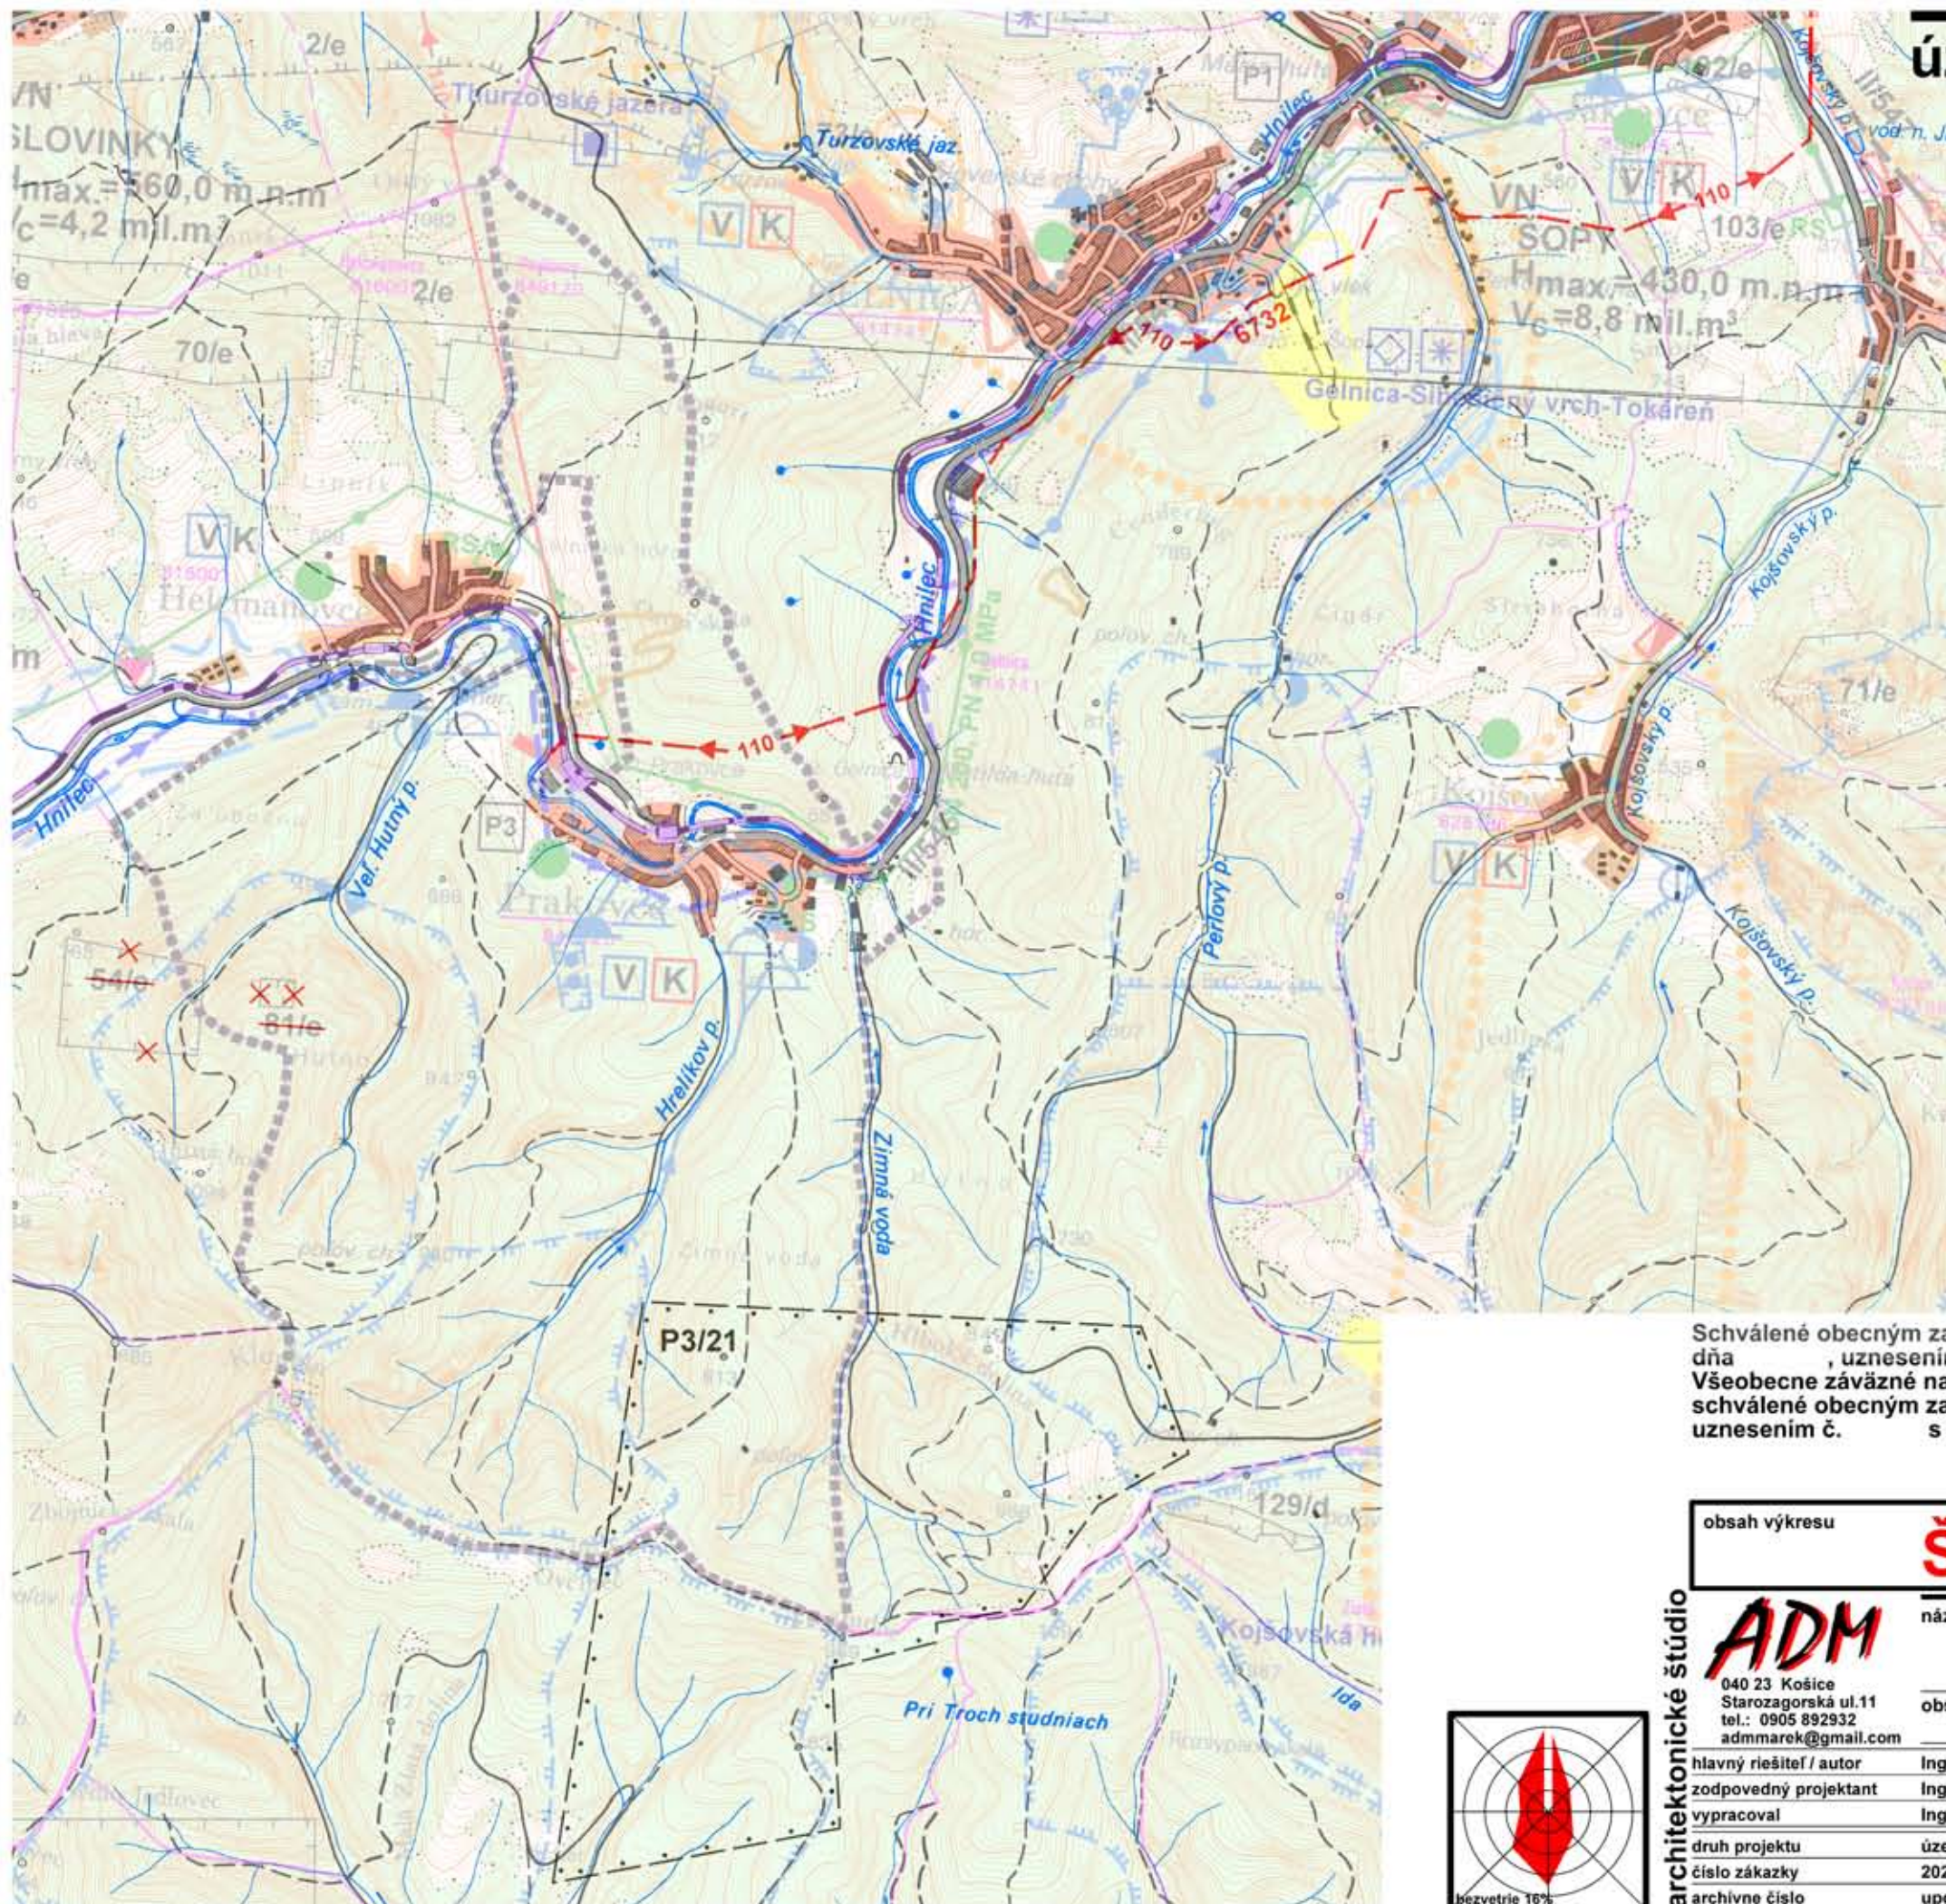

- návrh
- - - 110 jednoduché 110 kV VN vonkajšie elektrické vedenie
 - . - . hranica prieskumného územia
 - X - zrušená hranica chráneného ložiskového územia

Schválené obecným zastupiteľstvom obce Prakovce
dňa , uznesením č.
Všeobecne záväzné nariadenie č.
schválené obecným zastupiteľstvom dňa
uznesením č. s účinnosťou od

Mgr. Róbert Weisz
starosta obce

obsah výkresu

ŠIRŠIE VZŤAHY

mierka
1:50000

architektonické štúdio

ADM
040 23 Košice
Starozagorská ul.11
tel.: 0905 892932
admmarek@gmail.com

názov dokumentácie

**Zmeny a doplnky č.2
ÚZEMNÝ PLÁN OBCE PRAKOVCE**


obstarávateľ

Obec PRAKOVCE

hlavný riešiteľ / autor
zodpovedný projektant
vypracoval
druh projektu
číslo zákazky
archívne číslo

Ing. arch. Dušan MAREK
Ing. arch. Dušan MAREK
Ing. Alžbeta MAREKOVÁ, Ing. arch. D. MAREK
územnoplánovacia dokumentácia
202002 formát 2xA4
upg 202002 dátum 2023

číslo výkresu
1
číslo sady

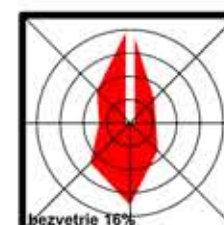

bezvetrie 16%