


územný plán obce PRAKOVCE

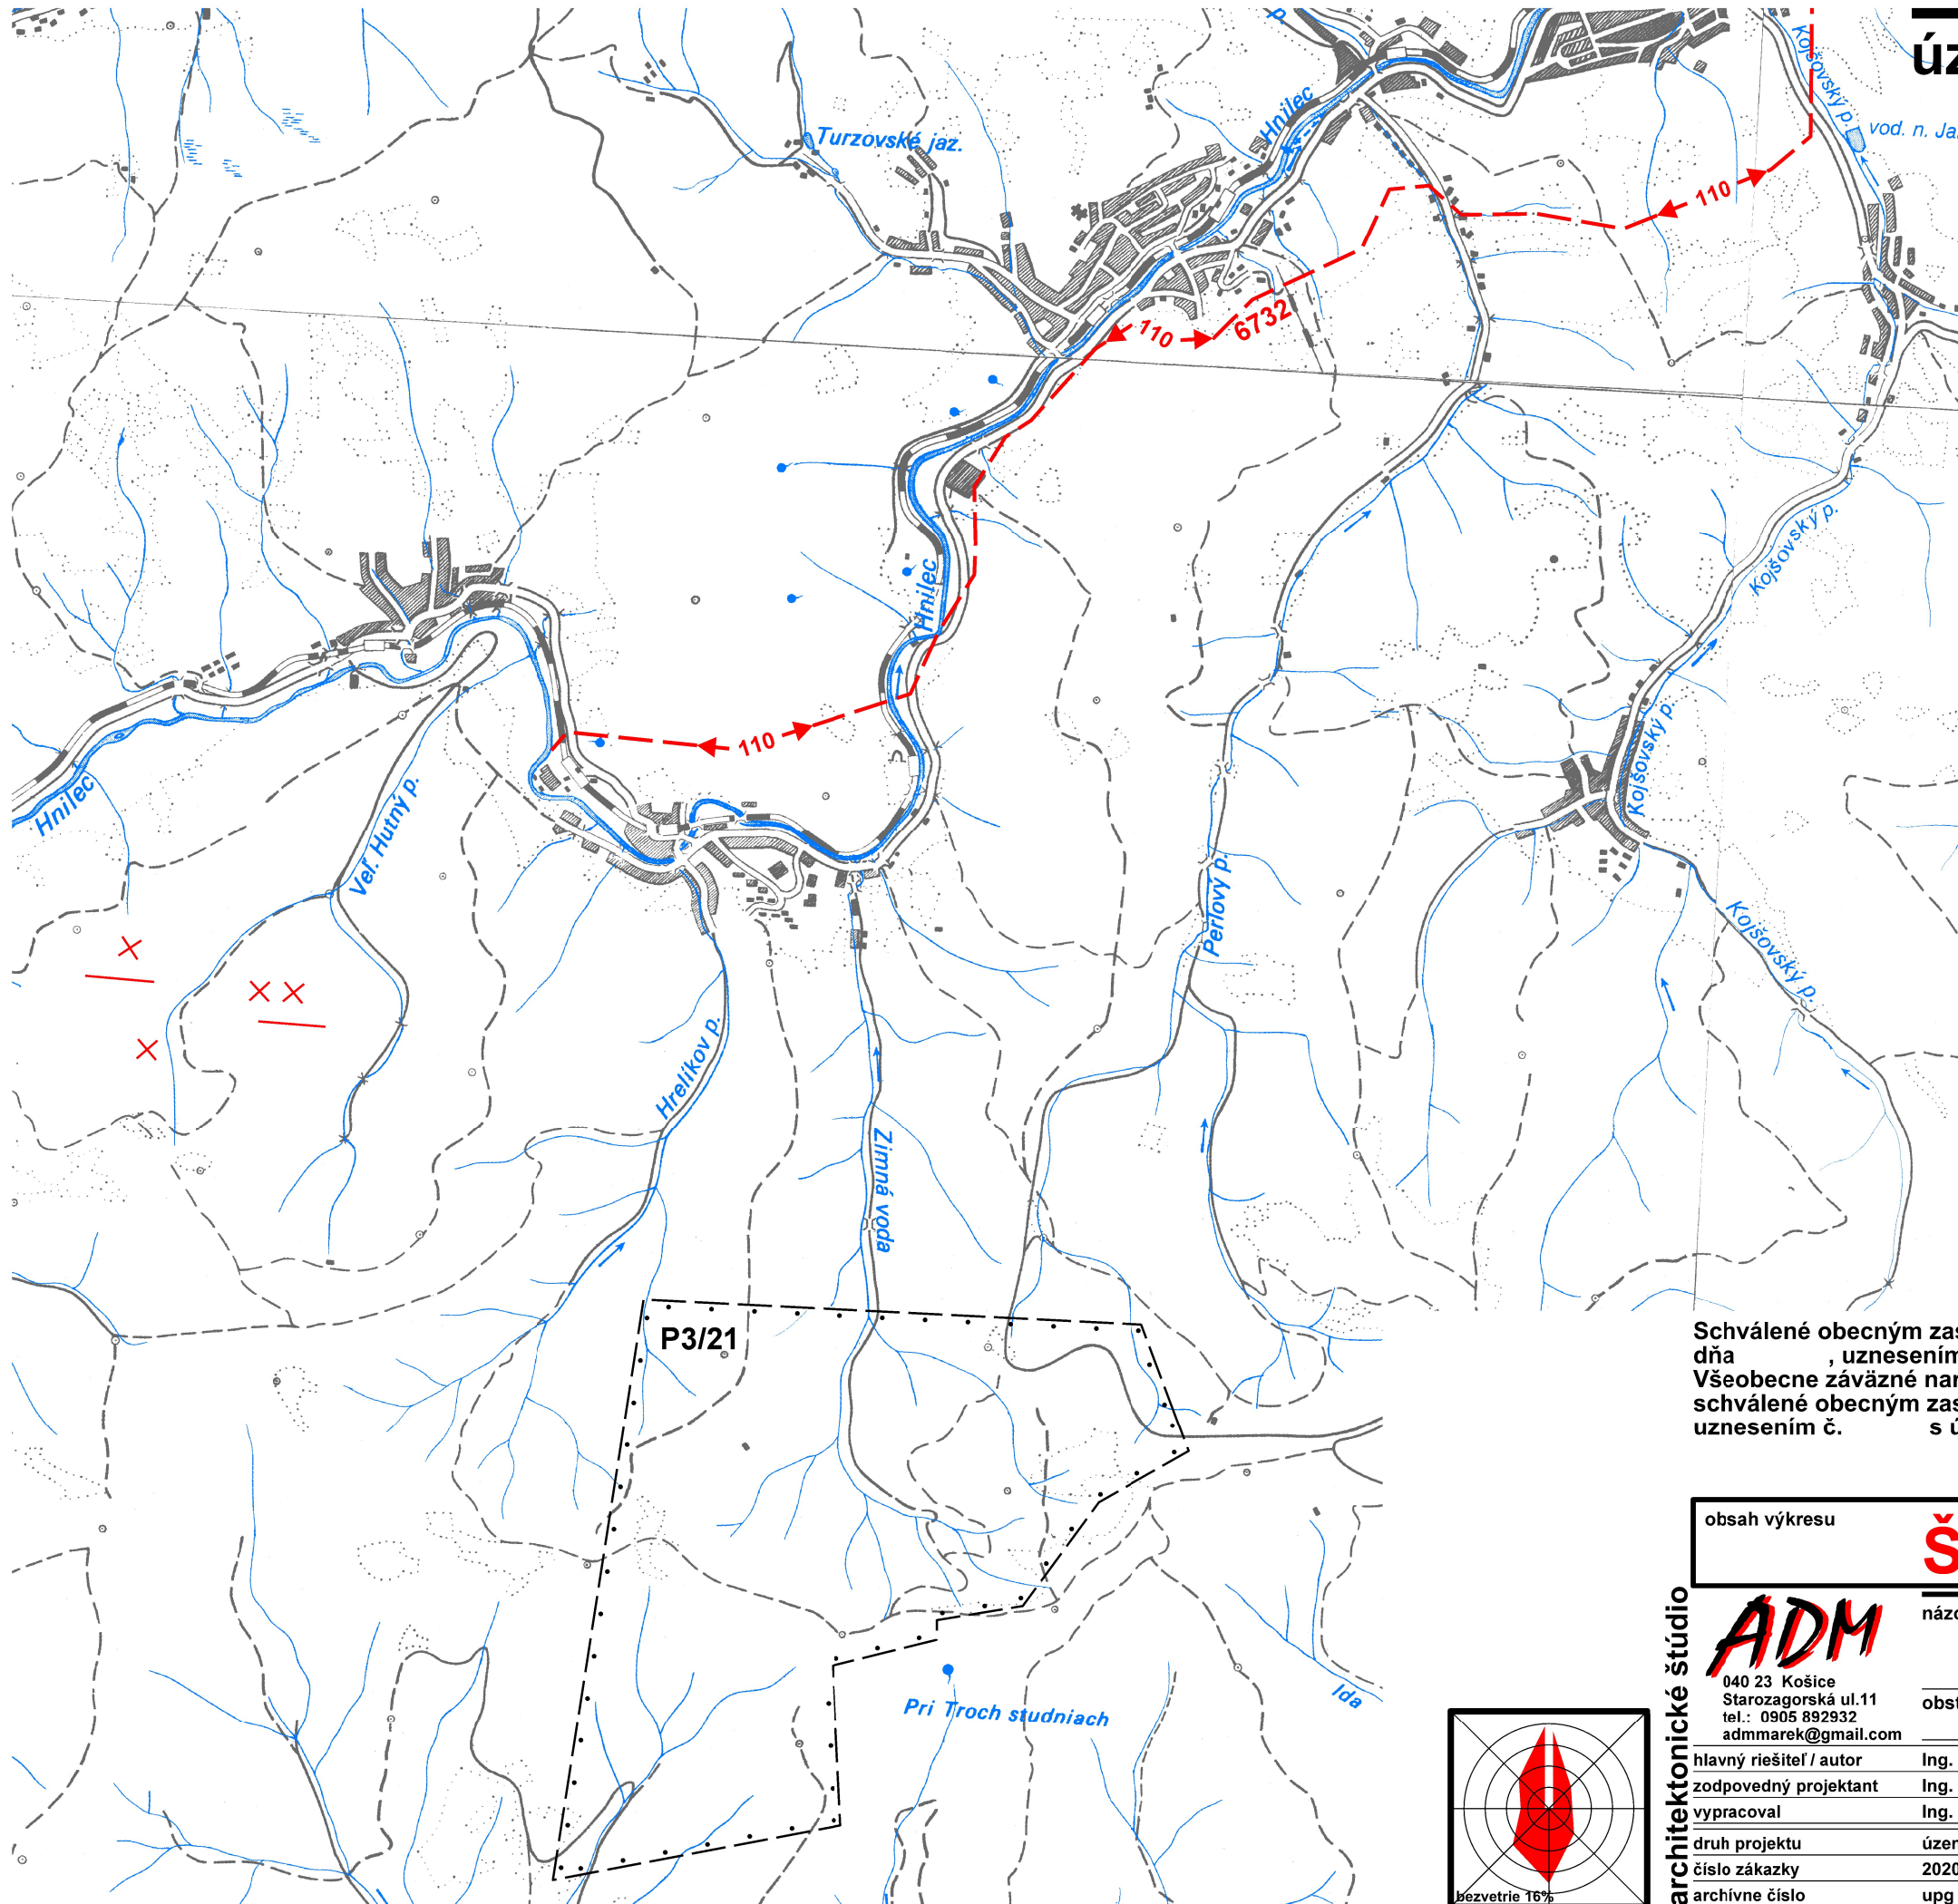


- návrh
- 110 jednoduché 110 kV VN vonkajšie elektrické vedenie
 - hranica prieskumného územia
 - zrušená hranica chráneného ložiskového územia

Schválené obecným zastupiteľstvom obce Prakovce
dňa , uznesením č.
Všeobecne záväzné nariadenie č.
schválené obecným zastupiteľstvom dňa
uznesením č. s účinnosťou od

Mgr. Róbert Weisz
starosta obce

obsah výkresu	ŠIRŠIE VZŤAHY	mierka 1:50000
---------------	----------------------	--------------------------

názov dokumentácie		Zmeny a doplnky č.2	
obstarávateľ		Obec PRAKOVCE	
hlavný riešiteľ / autor	Ing. arch. Dušan MAREK	číslo výkresu	
zodpovedný projektant	Ing. arch. Dušan MAREK	1	
vypracoval	Ing. Alžbeta MAREKOVÁ, Ing. arch. D. MAREK	číslo sady	
druh projektu	územnoplánovacia dokumentácia		
číslo zákazky	202002	formát	2xA4
archívne číslo	upg 202002	dátum	2023

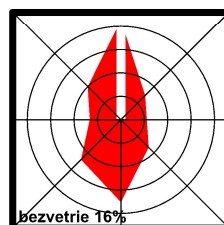

architektonické štúdio