


územný plán obce PRAKOVCE

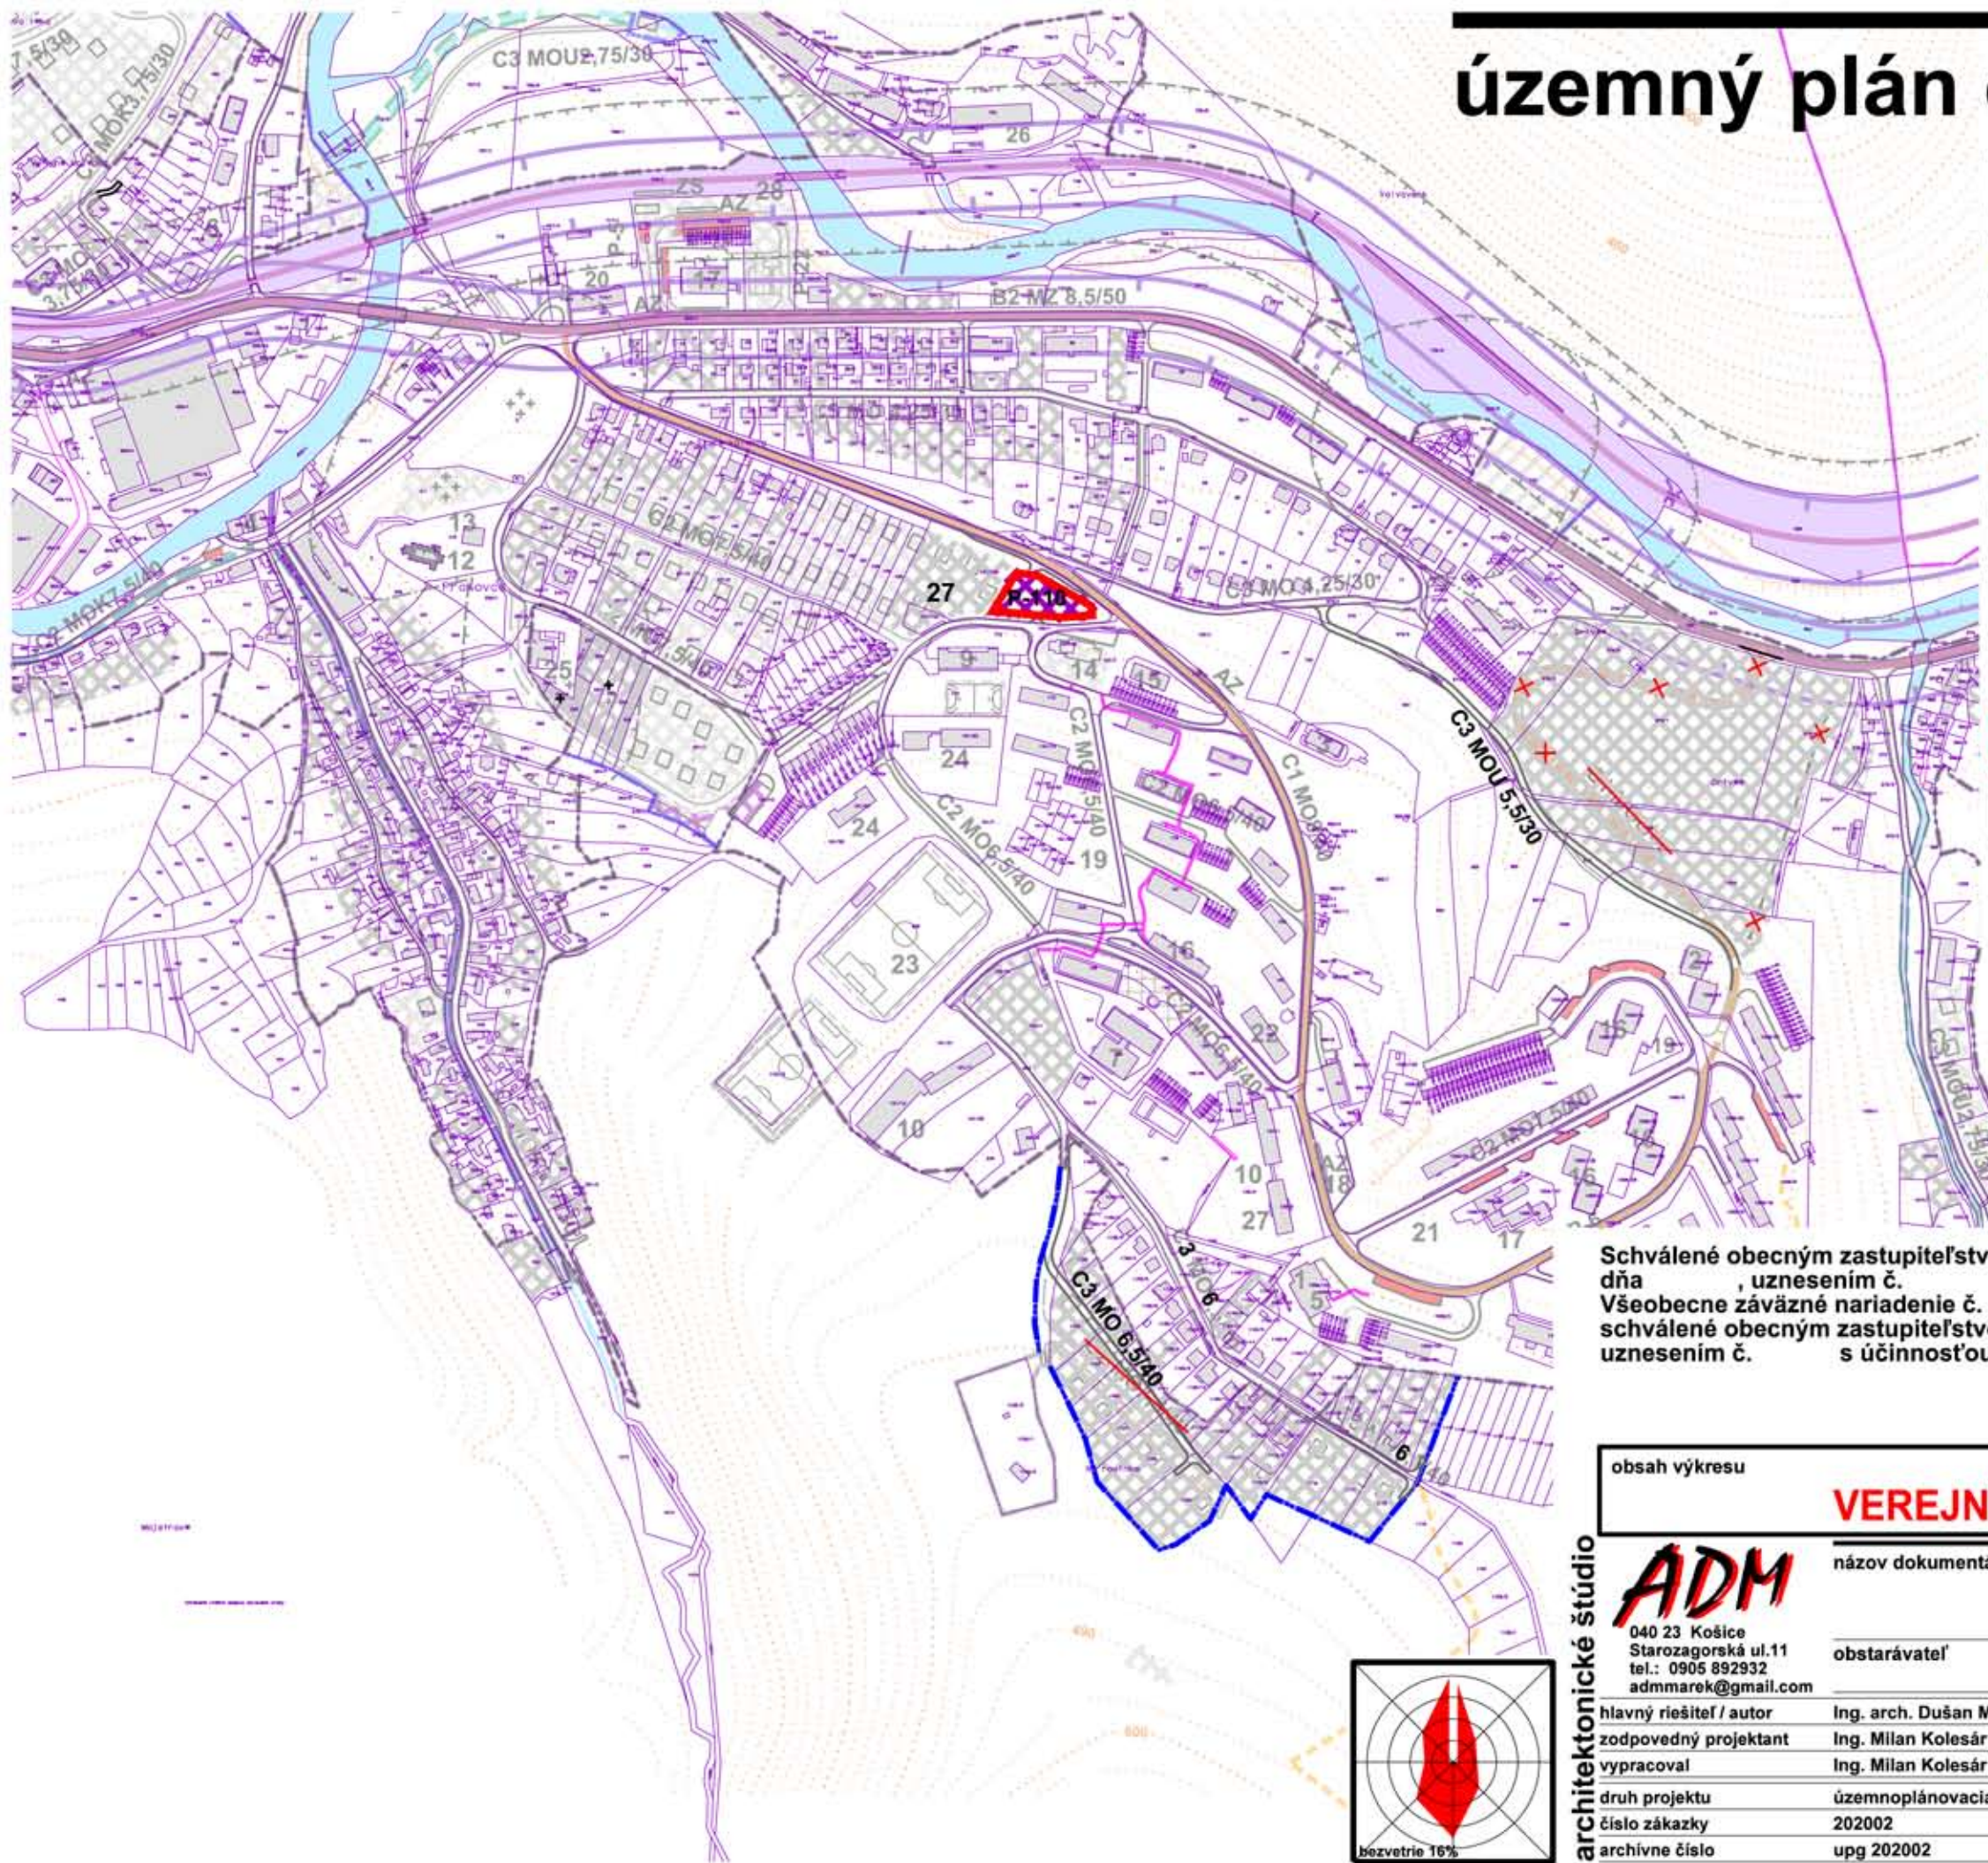

- stav
- obslužné a prístupové komunikácie C2 a C3
- návrh
- hranica skutočne zastavaného územia obce
- plochy zástavby
- plocha navrhovaného kompostoviska na zrušenie
- navrhovaná miestna komunikácia C1 na zrušenie
- obslužné a prístupové komunikácie C2 a C3
- C3 MOU 5,5/30 funkčná trieda a kategória komunikácie
- C3 MOU 5,5/30 zrušená funkčná trieda a kategória komunikácie
- plocha hromadnej garáže a parkoviska
- lyžiarsky vlek na zrušenie
- 27 číslo občianskej vybavenosti (základná umelecká škola)

Schválené obecným zastupiteľstvom obce Prakovce
dňa , uznesením č.
Všeobecne záväzné nariadenie č.
schválené obecným zastupiteľstvom dňa
uznesením č. s účinnosťou od

Mgr. Róbert Weisz
starosta obce

obsah výkresu

VEREJNÉ DOPRAVNÉ VYBAVENIE

mierka
1:5000

architektonické štúdio

ADM
040 23 Košice
Starozagorská ul.11
tel.: 0905 892932
admmarek@gmail.com

názov dokumentácie

**Zmeny a doplnky č.2
ÚZEMNÝ PLÁN OBCE PRAKOVCE**

obstarávateľ

Obec PRAKOVCE

hlavný riešiteľ / autor
zodpovedný projektant
vypracoval

Ing. arch. Dušan MAREK
Ing. Milan Kolesár
Ing. Milan Kolesár

číslo výkresu

5

druh projektu
číslo zákazky
archívne číslo

územnoplánovacia dokumentácia
202002 formát 2xA4
upg 202002 dátum 2023

číslo sady



bezvetrie 16%