


územný plán obce PRAKOVCE

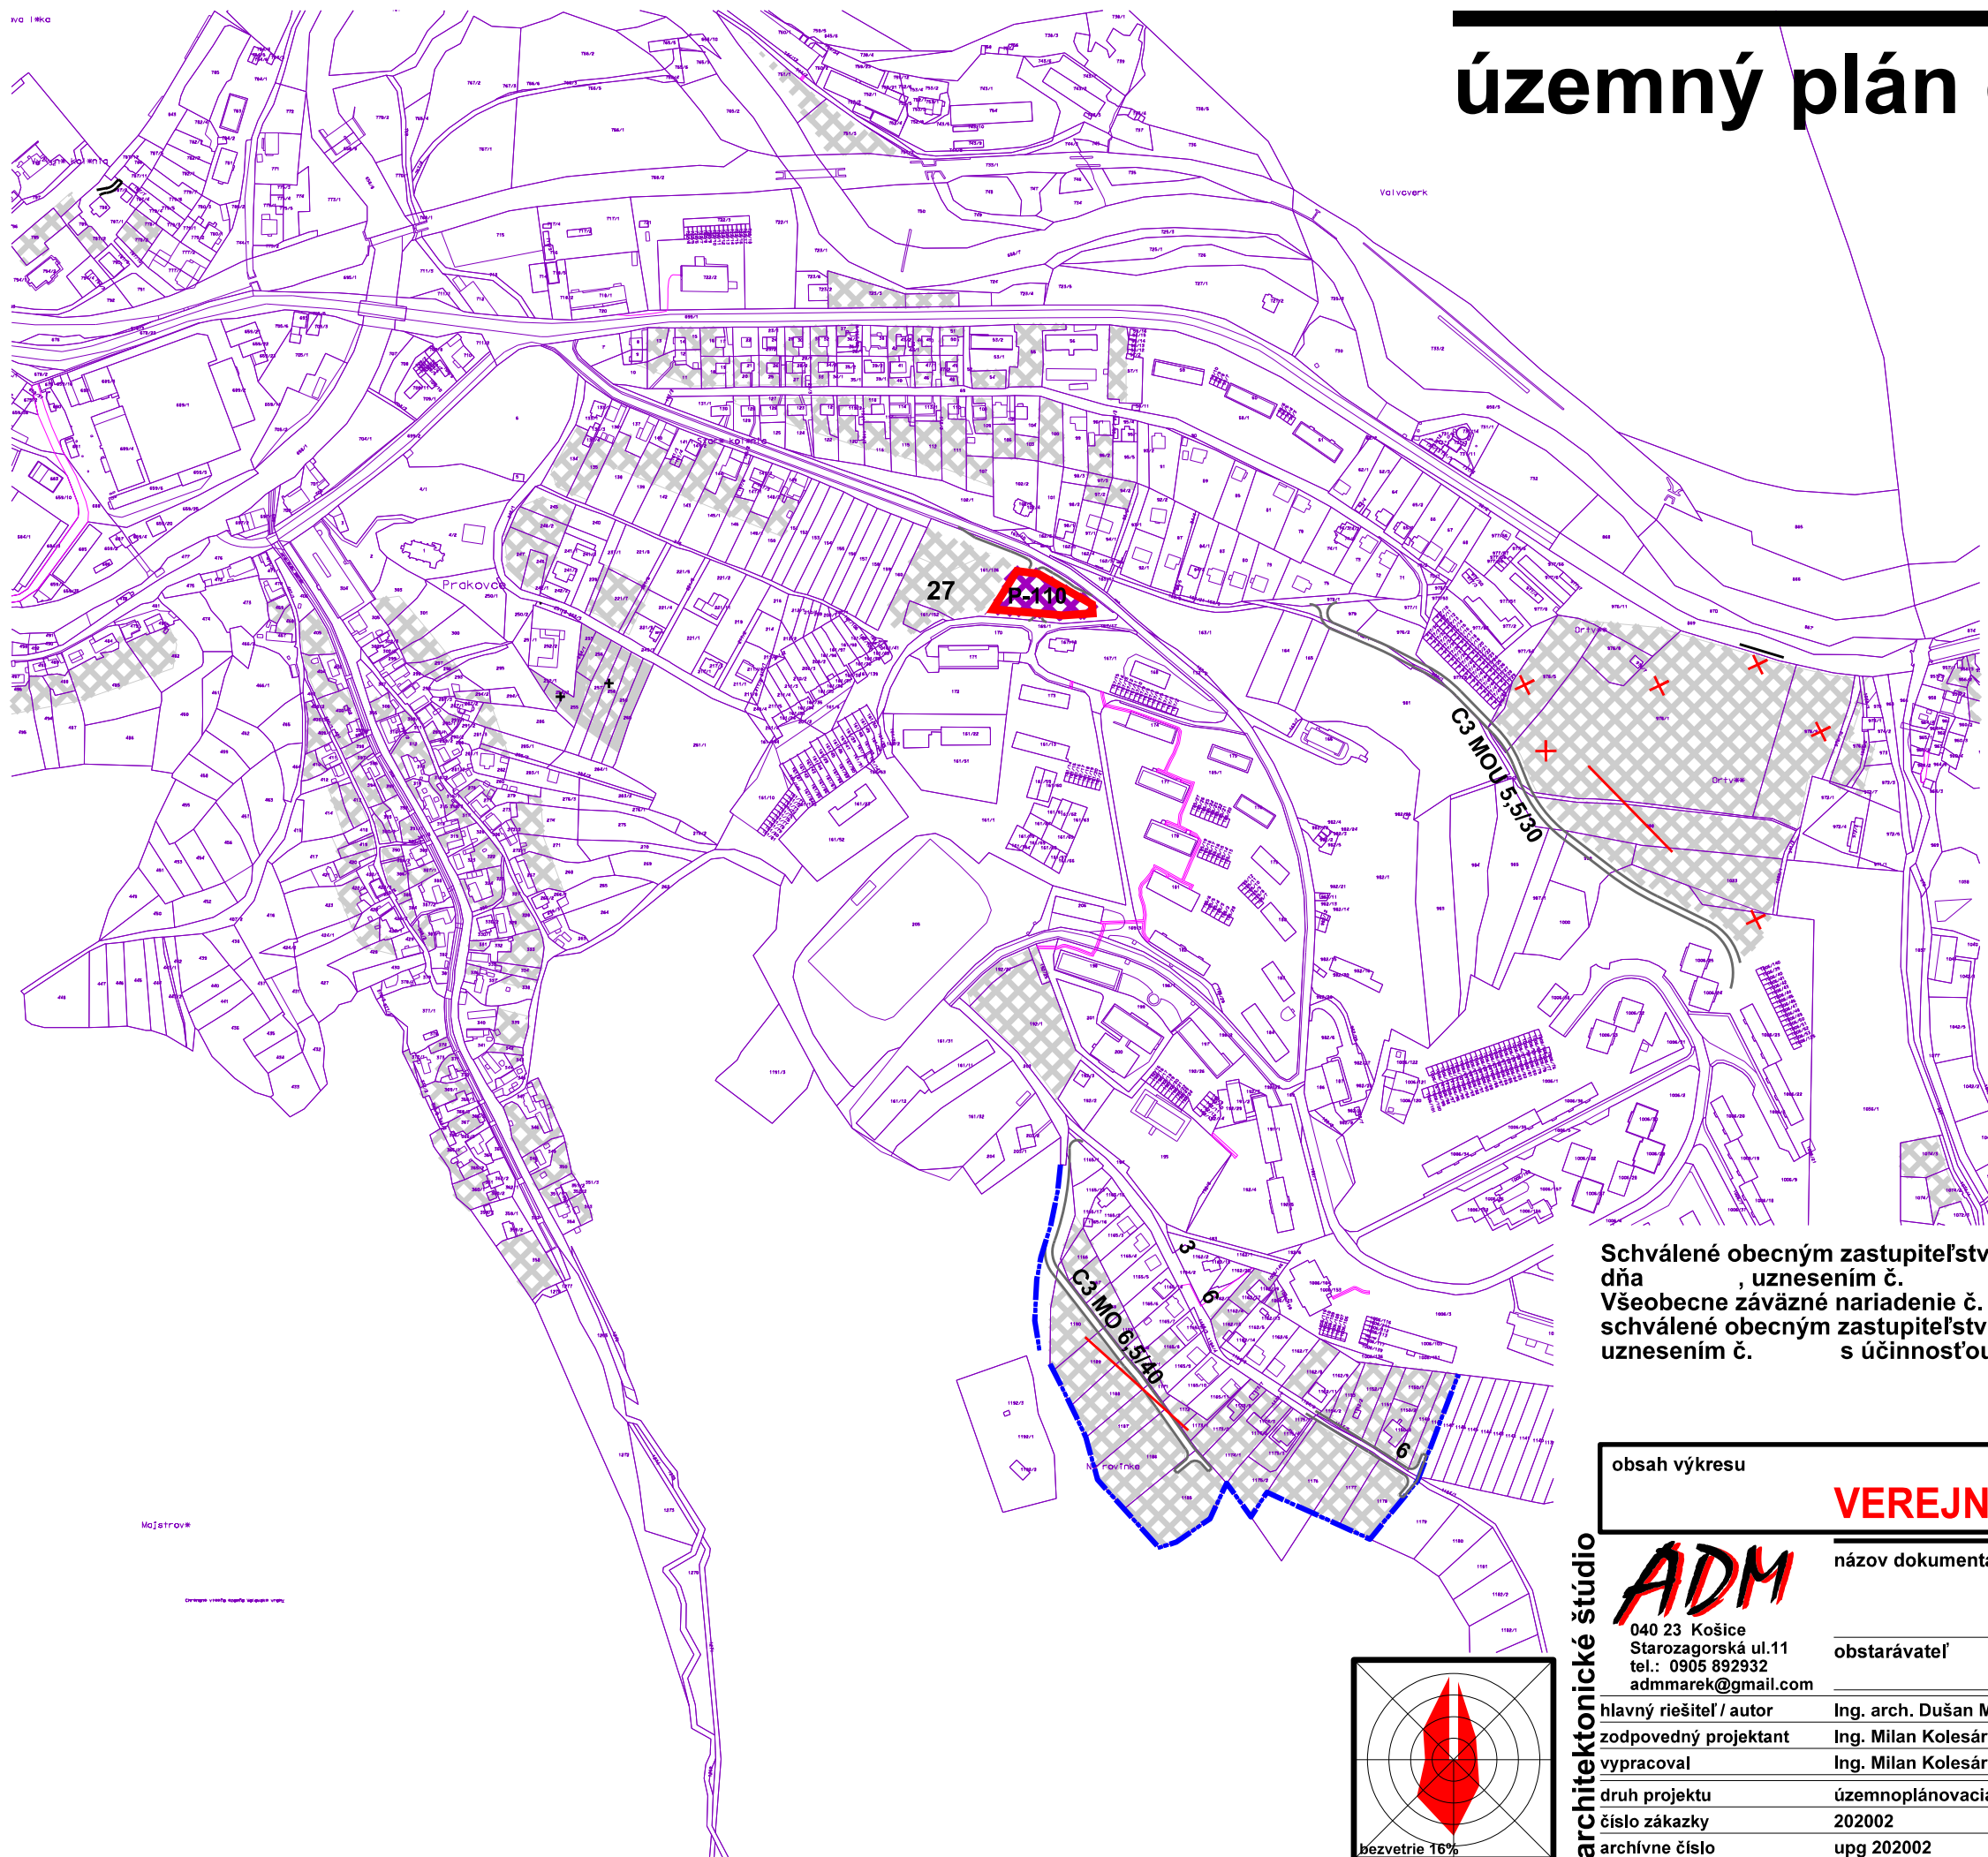

stav	obslužné a prístupové komunikácie C2 a C3
návrh	hranica skutočne zastavaného územia obce
	plochy zástavby
	plocha navrhovaného kompostoviska na zrušenie
	navrhovaná miestna komunikácia C1 na zrušenie
	obslužné a prístupové komunikácie C2 a C3
C3 MOU 5,5/30	funkčná trieda a kategória komunikácie
C3 MOU 5,5/30	zrušená funkčná trieda a kategória komunikácie
	plocha hromadnej garáže a parkoviska
	lyžiarsky vlek na zrušenie
27	číslo občianskej vybavenosti (základná umelecká škola)

Schválené obecným zastupiteľstvom obce Prakovce
dňa , uznesením č.
Všeobecne záväzné nariadenie č.
schválené obecným zastupiteľstvom dňa
uznesením č. s účinnosťou od

Mgr. Róbert Weisz
starosta obce

obsah výkresu

VEREJNÉ DOPRAVNÉ VYBAVENIE

mierka
1:5000

architektonické štúdio

ADM
040 23 Košice
Starozagorská ul.11
tel.: 0905 892932
admmarek@gmail.com

názov dokumentácie

**Zmeny a doplnky č.2
ÚZEMNÝ PLÁN OBCE PRAKOVCE**

obstarávateľ

Obec PRAKOVCE

hlavný riešiteľ / autor
zodpovedný projektant
vypracoval

Ing. arch. Dušan MAREK
Ing. Milan Kolesár
Ing. Milan Kolesár

číslo výkresu

5

druh projektu
číslo zákazky
archívne číslo

územnoplánovacia dokumentácia
202002 formát 2xA4
upg 202002 dátum 2023

číslo sady

