


územný plán obce PRAKOVCE

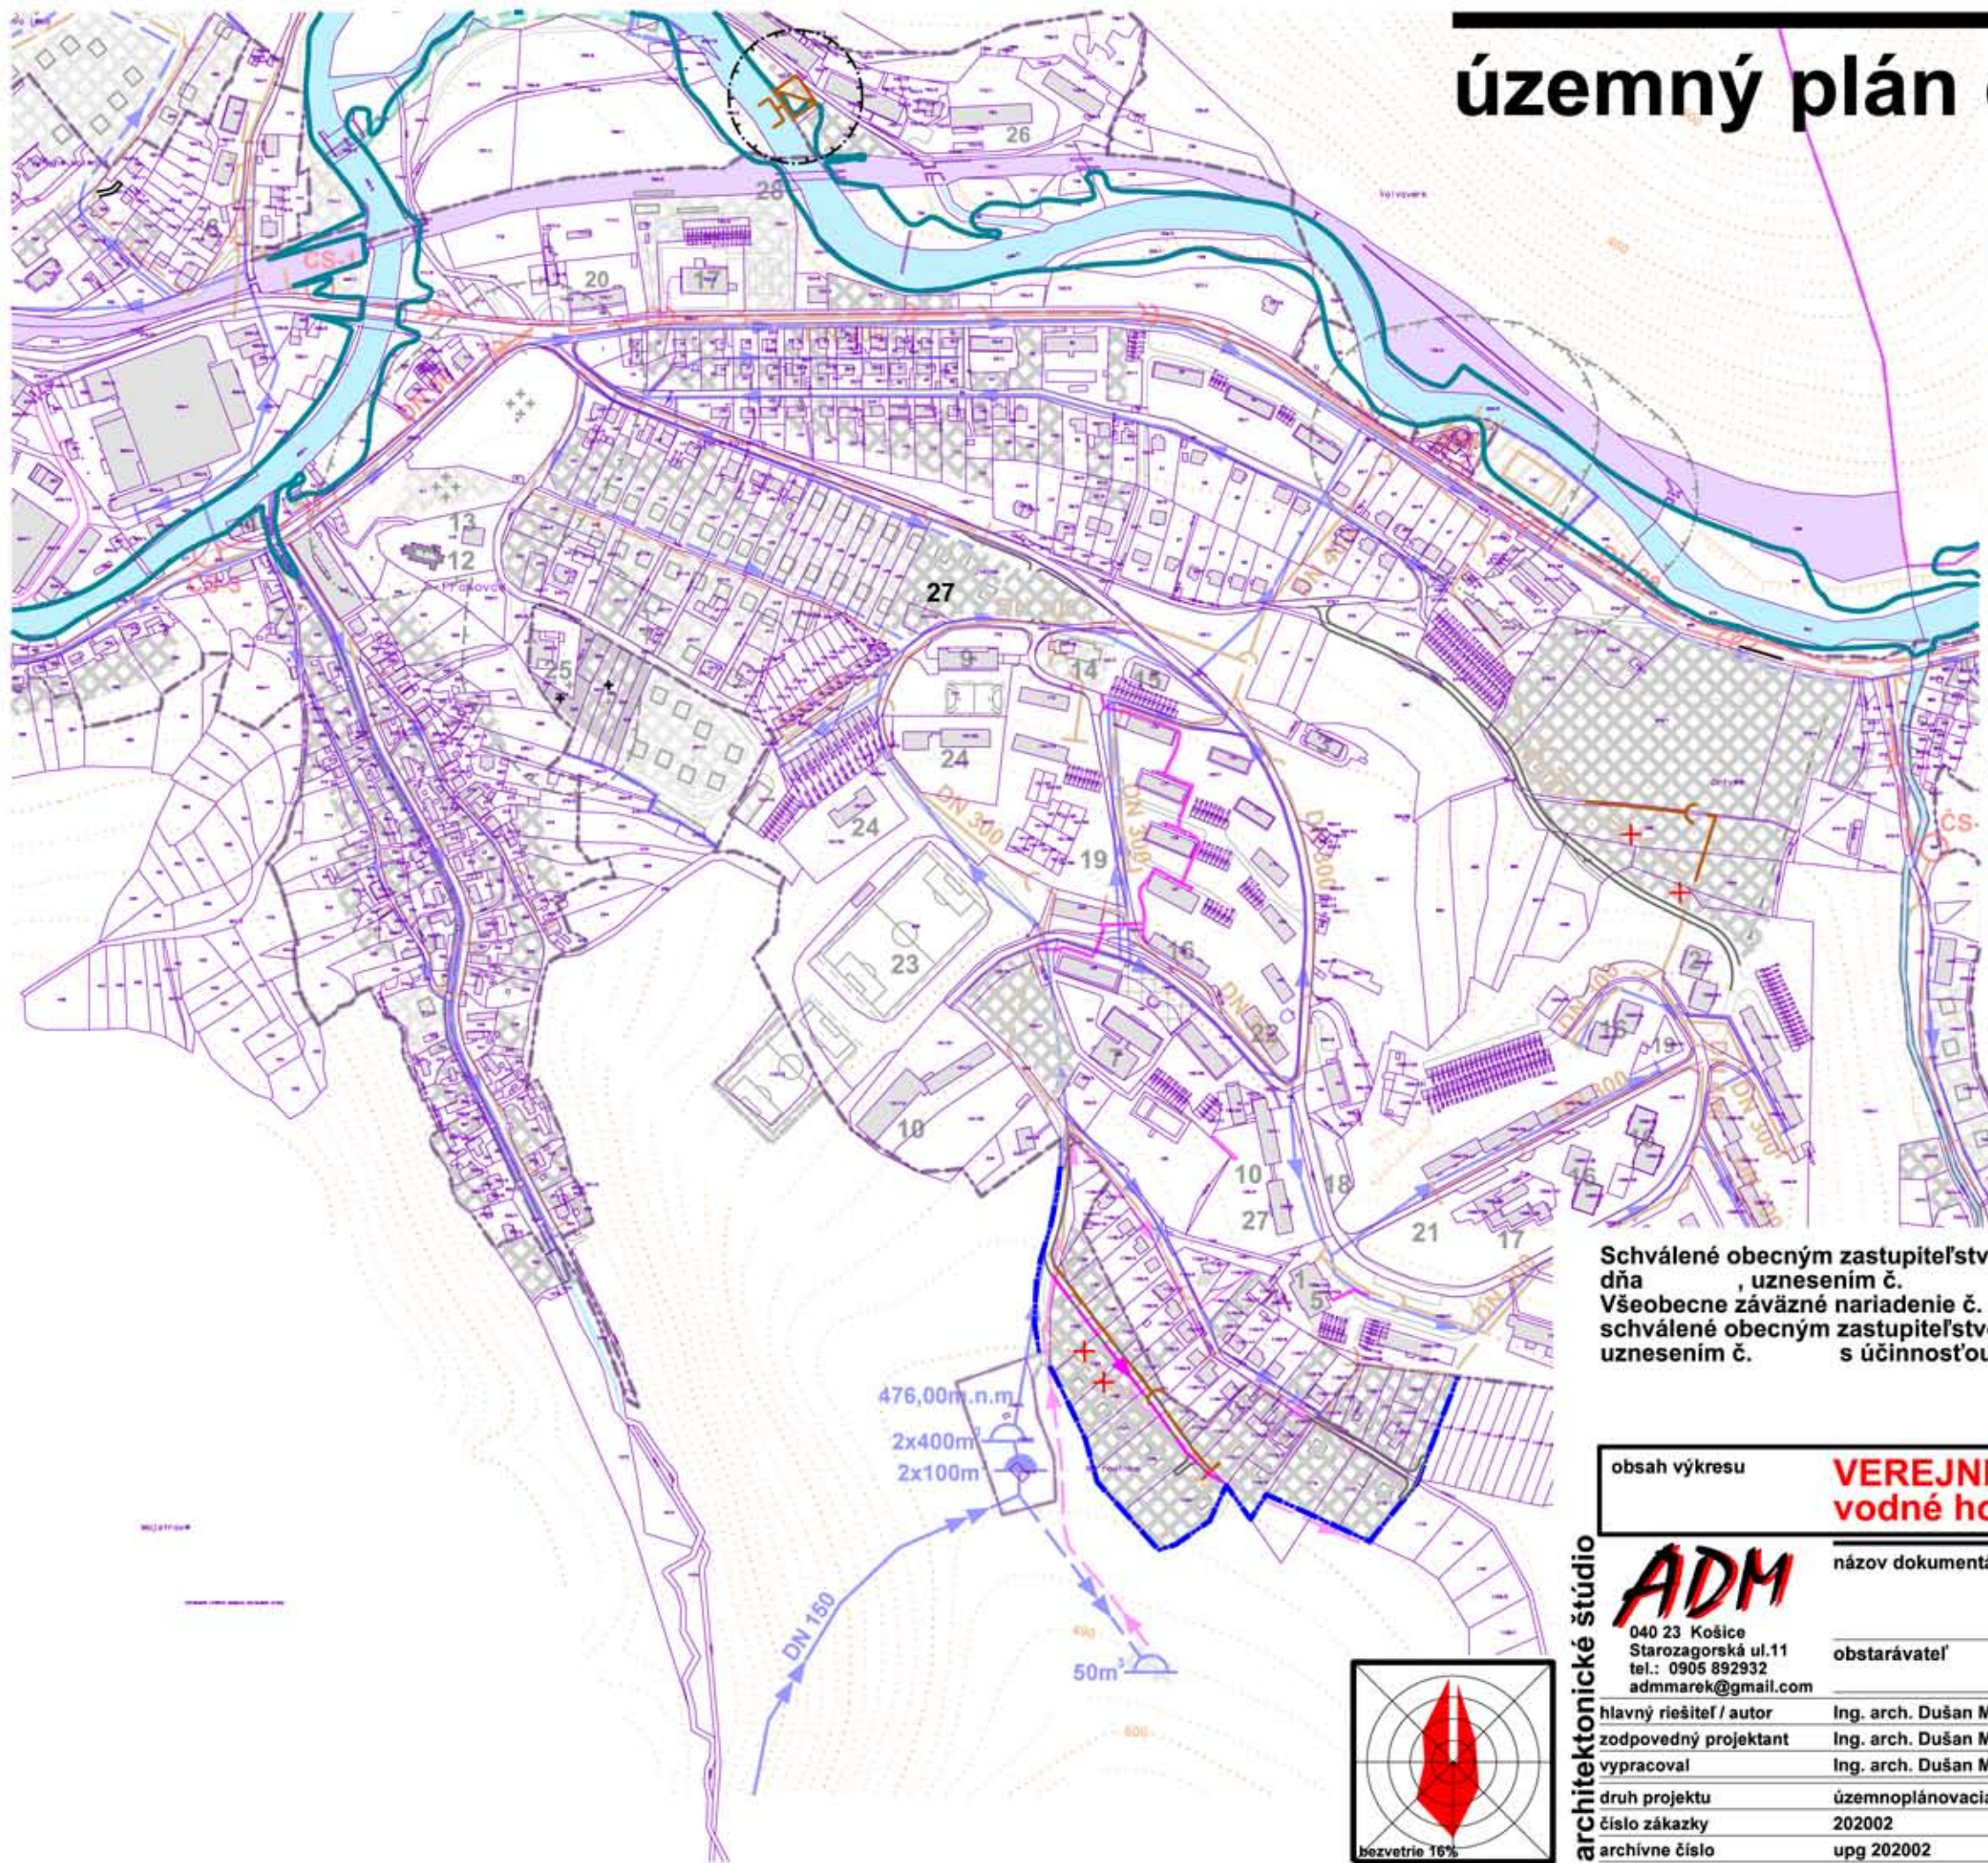

- stav**
- splašková kanalizácia
 - záplavová čiara Q_{100} ročnej vody
- návrh**
- hranica skutočne zastavaného územia obce
 - plochy zástavby
 - plocha navrhovaného kompostoviska na zrušenie
 - splašková kanalizácia
 - navrhovaná splašková kanalizácia na zrušenie
 - čistička odpadových vôd
 - hygienické ochranné pásmo ČOV
 - ochranné pásmo na zrušenie
 - rozvodný vodovod II. tlakové pásmo
 - rozvodný vodovod II. tlakové pásmo na zrušenie
 - 27 číslo občianskej vybavenosti (základná umelecká škola)

Schválené obecným zastupiteľstvom obce Prakovce
dňa , uznesením č.
Všeobecne záväzné nariadenie č.
schválené obecným zastupiteľstvom dňa
uznesením č. s účinnosťou od

Mgr. Róbert Weisz
starosta obce

obsah výkresu

VEREJNÉ TECHNICKÉ VYBAVENIE
vodné hospodárstvo

mierka
1:5000

architektonické štúdio

ADM
040 23 Košice
Starozagorská ul.11
tel.: 0905 892932
admmarek@gmail.com

názov dokumentácie

Zmeny a doplnky č.2
ÚZEMNÝ PLÁN OBCE PRAKOVCE

obstarávateľ

Obec PRAKOVCE

hlavný riešiteľ / autor
zodpovedný projektant
vypracoval
druh projektu
číslo zákazky
archívne číslo

Ing. arch. Dušan MAREK
Ing. arch. Dušan MAREK
Ing. arch. Dušan MAREK
územnoplánovacia dokumentácia
202002
upg 202002

formát 2xA4
dátum 2023

číslo výkresu
6
číslo sady

