


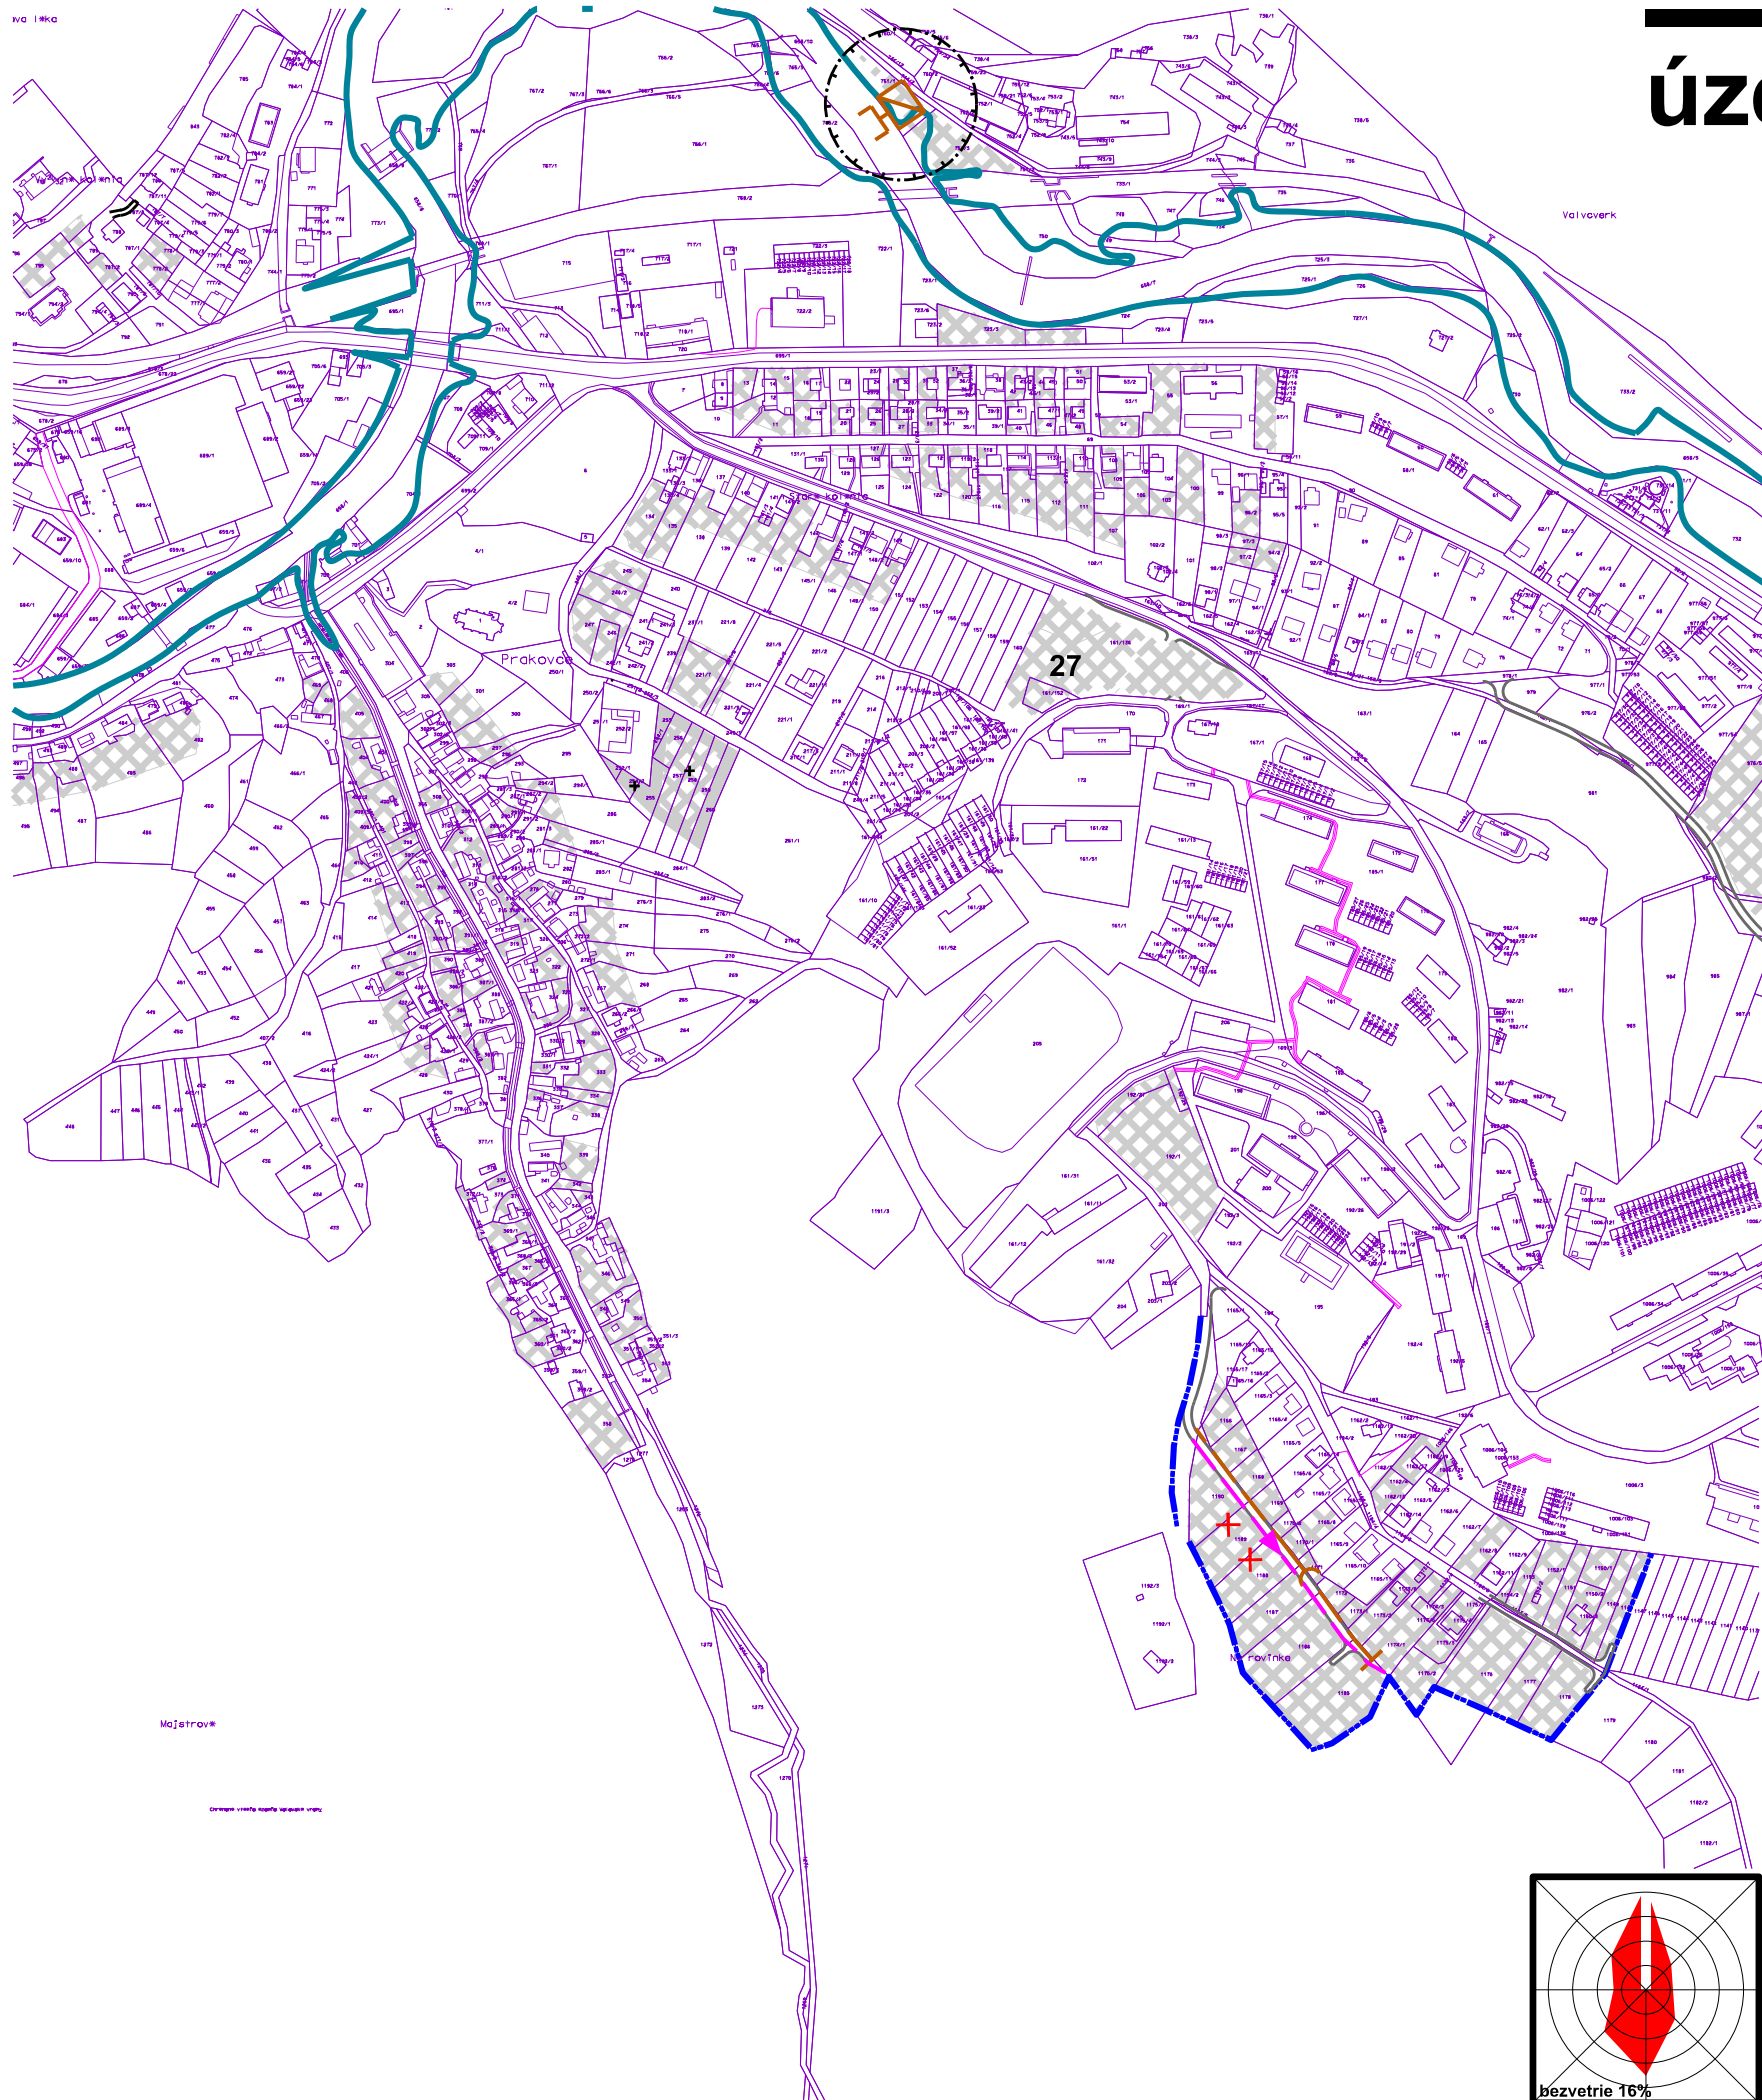

územný plán obce PRAKOVCE

- stav

splašková kanalizácia

záplavová čiara Q_{100} ročnej vody
- návrh

hranica skutočne zastavaného územia obce

plochy zástavby

plocha navrhovaného kompostoviska na zrušenie

splašková kanalizácia

navrhovaná splašková kanalizácia na zrušenie

čistička odpadových vôd

hygienické ochranné pásmo ČOV

ochranné pásmo na zrušenie

rozvodný vodovod II. tlakové pásmo

rozvodný vodovod II. tlakové pásmo na zrušenie


27

číslo občianskej vybavenosti (základná umelecká škola)

Schválené obecným zastupiteľstvom obce Prakovce
dňa , uznesením č.
Všeobecne záväzné nariadenie č.
schválené obecným zastupiteľstvom dňa
uznesením č. s účinnosťou od

Mgr. Róbert Weisz
starosta obce

obsah výkresu	VEREJNÉ TECHNICKÉ VYBAVENIE vodné hospodárstvo		mierka 1:5000
názov dokumentácie	Zmeny a doplnky č.2 ÚZEMNÝ PLÁN OBCE PRAKOVCE		
obstarávateľ	Obec PRAKOVCE		
hlavný riešiteľ / autor	Ing. arch. Dušan MAREK	číslo výkresu	6
zodpovedný projektant	Ing. arch. Dušan MAREK	číslo sady	
vypracoval	Ing. arch. Dušan MAREK		
druh projektu	územnoplánovacia dokumentácia		
číslo zákazky	202002	formát	2xA4
archívne číslo	upg 202002	dátum	2023

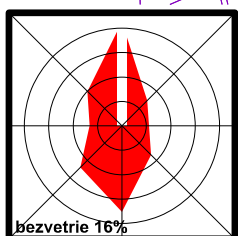

architektonické štúdio

ADM
040 23 Košice
Starozagorská ul.11
tel.: 0905 892932
admmarek@gmail.com