# Mapové prílohy

Zámer činnosti podľa zákona NR SR č. 24/2006 Z. z. o posudzovaní vplyvov na životné prostredie

Mapová príloha č. 1: **Situácia širších vzťahov**

Zdroj "GKÚ Bratislava"

1 : 50 000




Vysvetlivky:


CITA VIA, s. r. o. - BPS Ožďany I.

S

Mapová príloha č. 2 **Umiestnenie navrhovanej činnosti** - dotknuté parcely

Zdroj "GKÚ Bratislava"

1 : 5 000

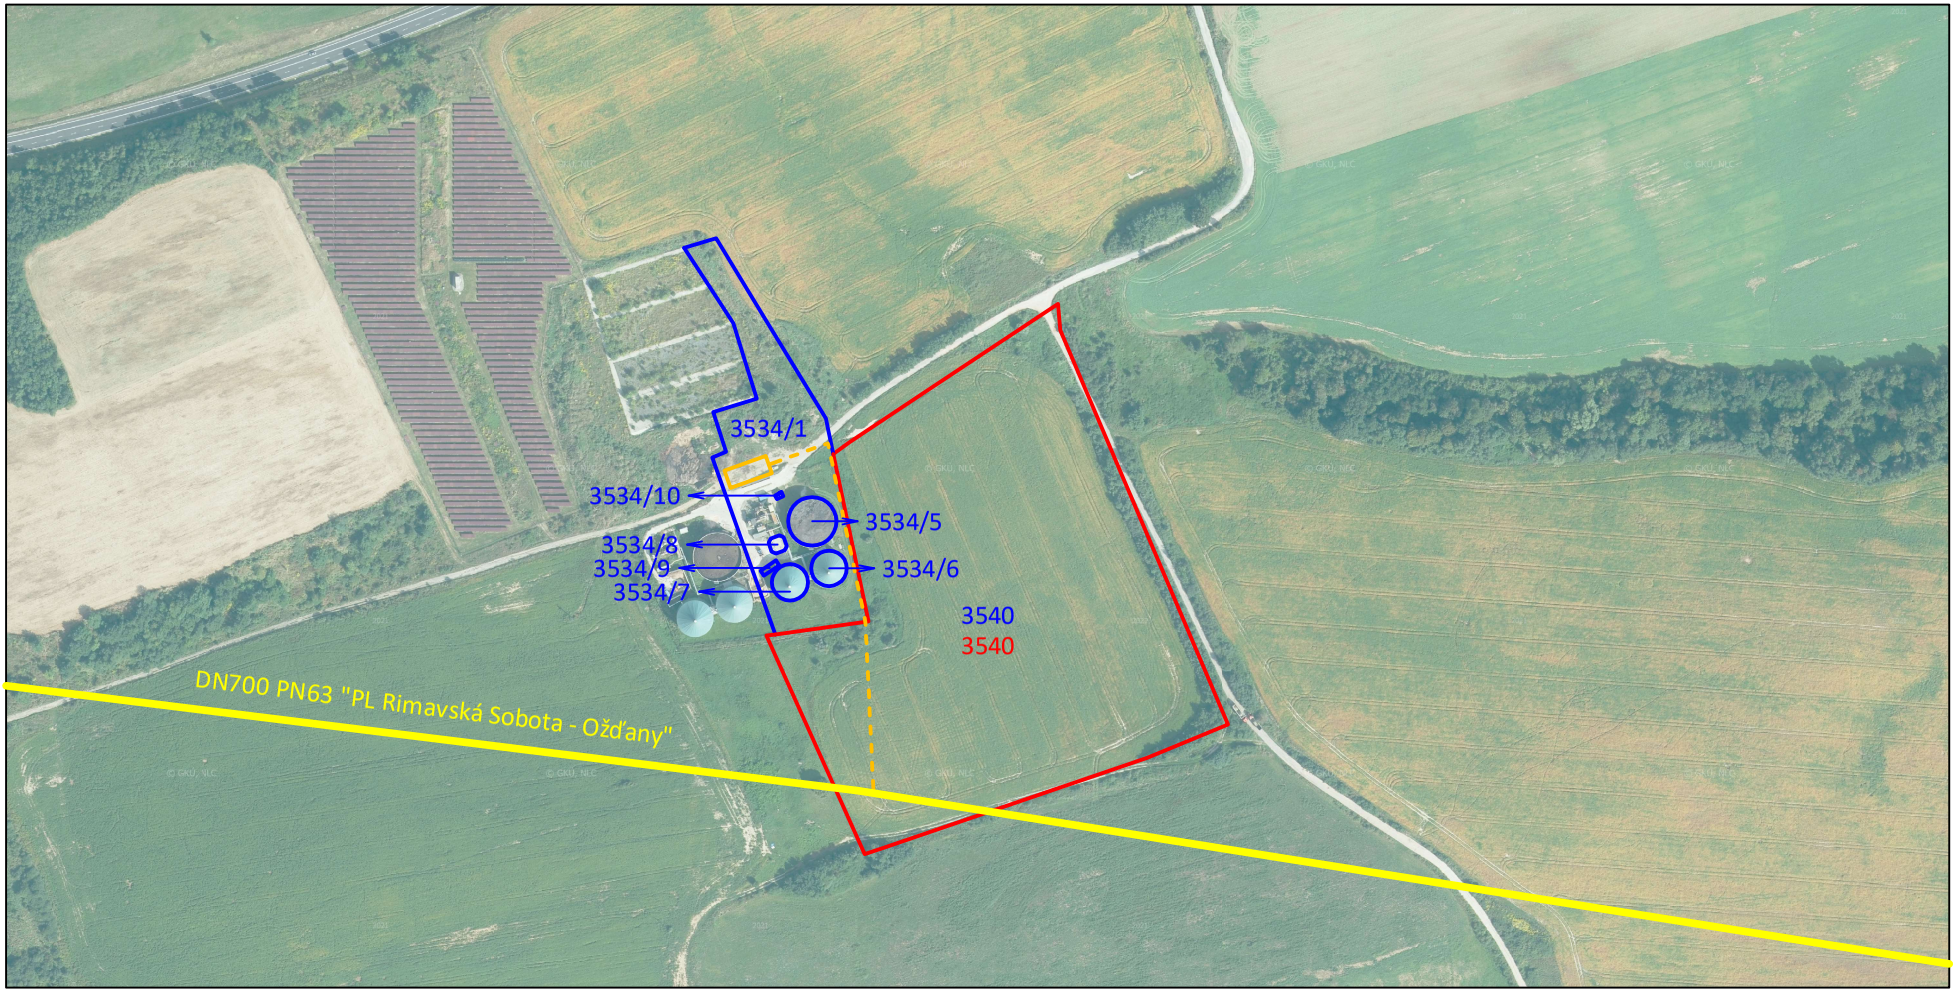


Vysvetlivky:

Parcely C-KN

Parcely E-KN

Umiestnenie biometánovej stanice


Trasovanie plynovodu

S

Mapová príloha č. 3 **Koordinačná situácia**

Zdroj "GKÚ Bratislava"

1 : 2 500

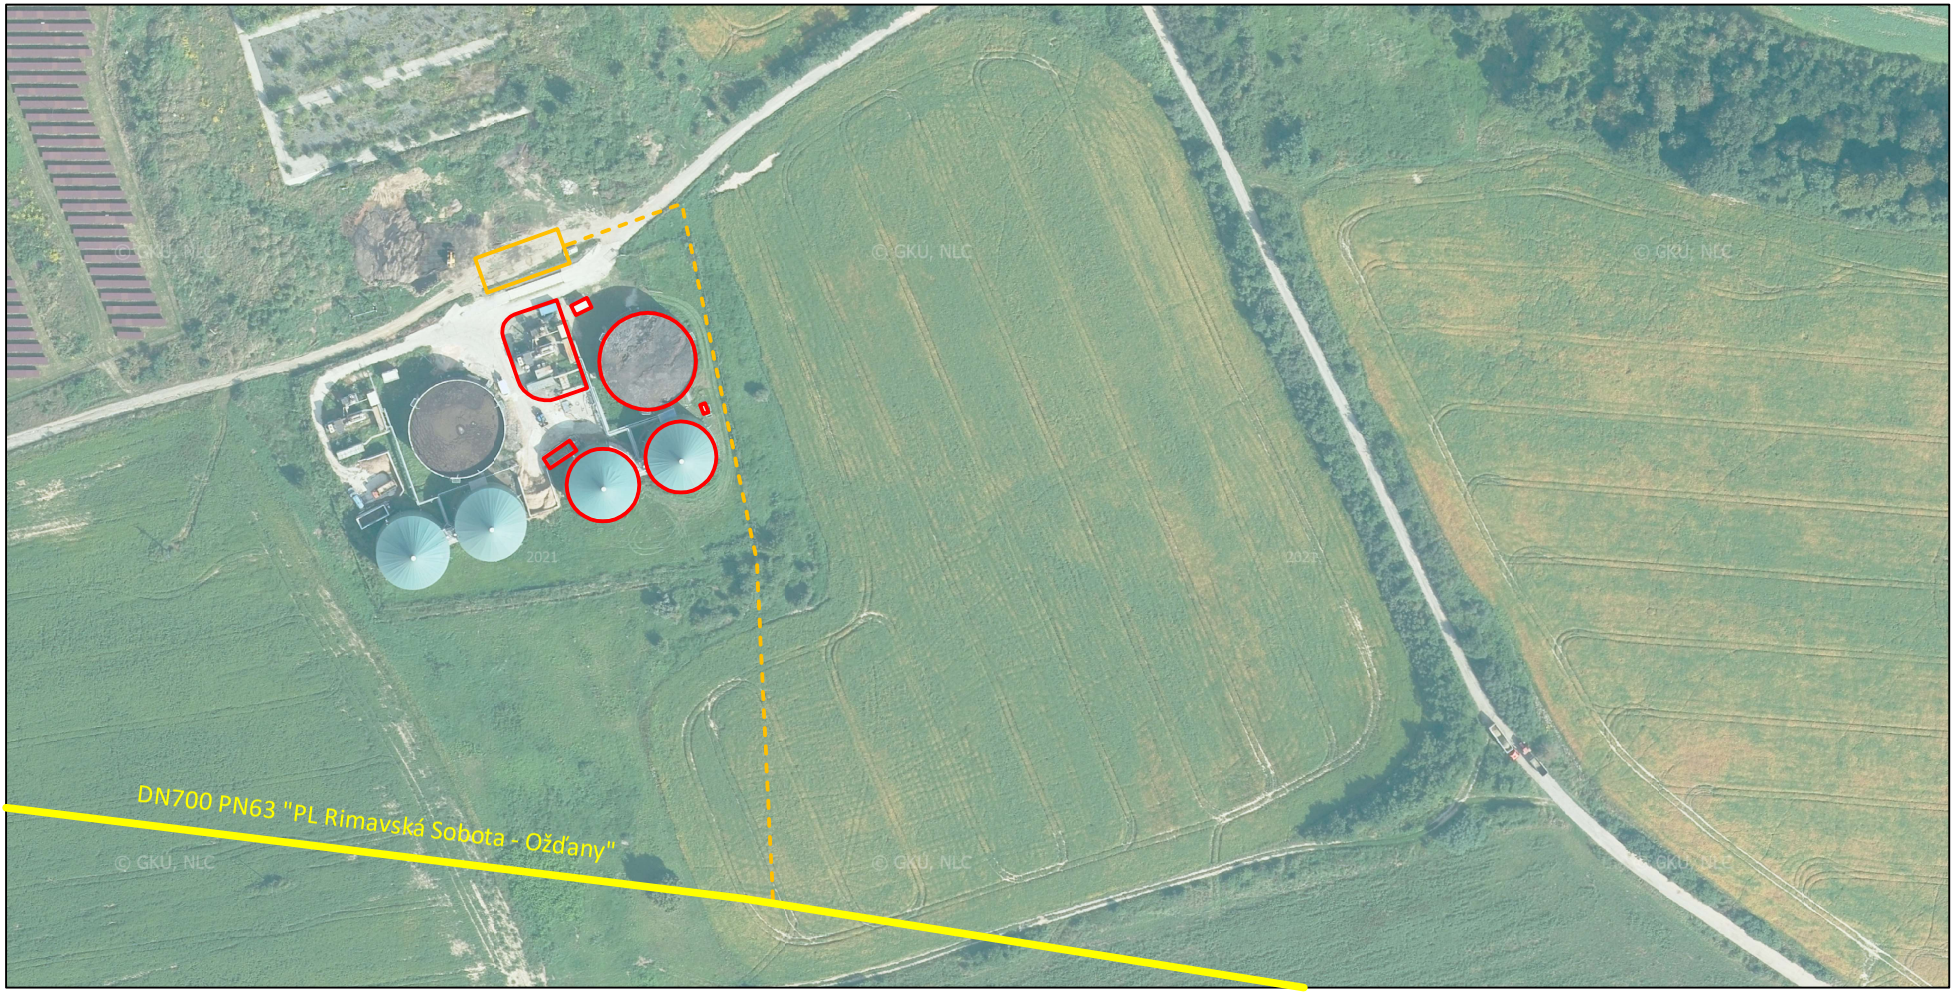


Vysvetlivky:

Prevádzkové objekty BPS Ožďany I.

Umiestnenie biometánovej stanice

Trasovanie plynovodu

S

Mapová príloha č. 4: **Trasovanie dopravy**

Zdroj "GKÚ Bratislava"

1 : 10 000

