


Schematické vyznačenie trás


- červená-** od vrtu PO1 0 do odplyňovacej stanice 1
- čierna-** a) od odplyňovacej stanice do ENERGY II 3
b) od odplyňovacej stanice do ENERGY I 4
- zelená-** od výmenníkovej stanice do Termálneho kúpaliska 5
- modrá-** od výmenníkovej stanice do reinjektáže 10


cca 4km po trase k
bodu 10

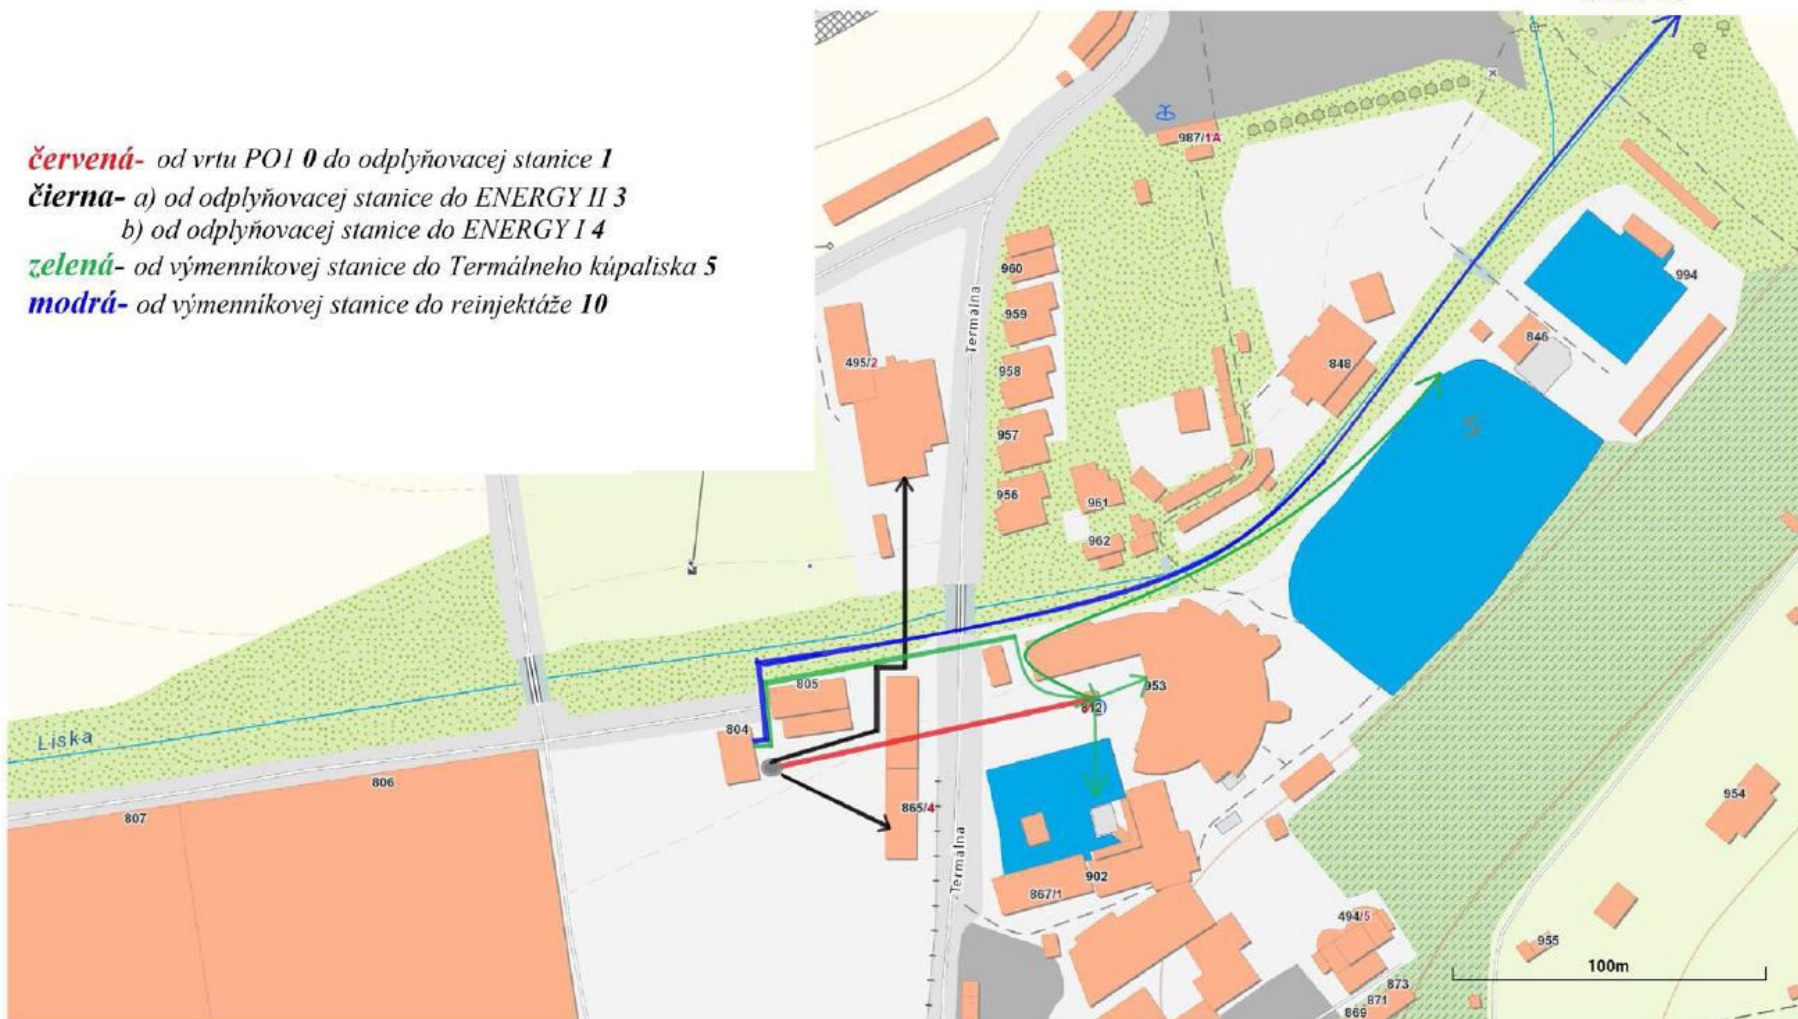

Zdroj: Geotermálny vrt Po-1 Podhájska – využiteľné množstvá geotermálnych vôd, Záverečná správa, s výpočtom množstiev geotermálnych vôd
HYDROFEN s.r.o., 09/2021

Geotermálny vrt

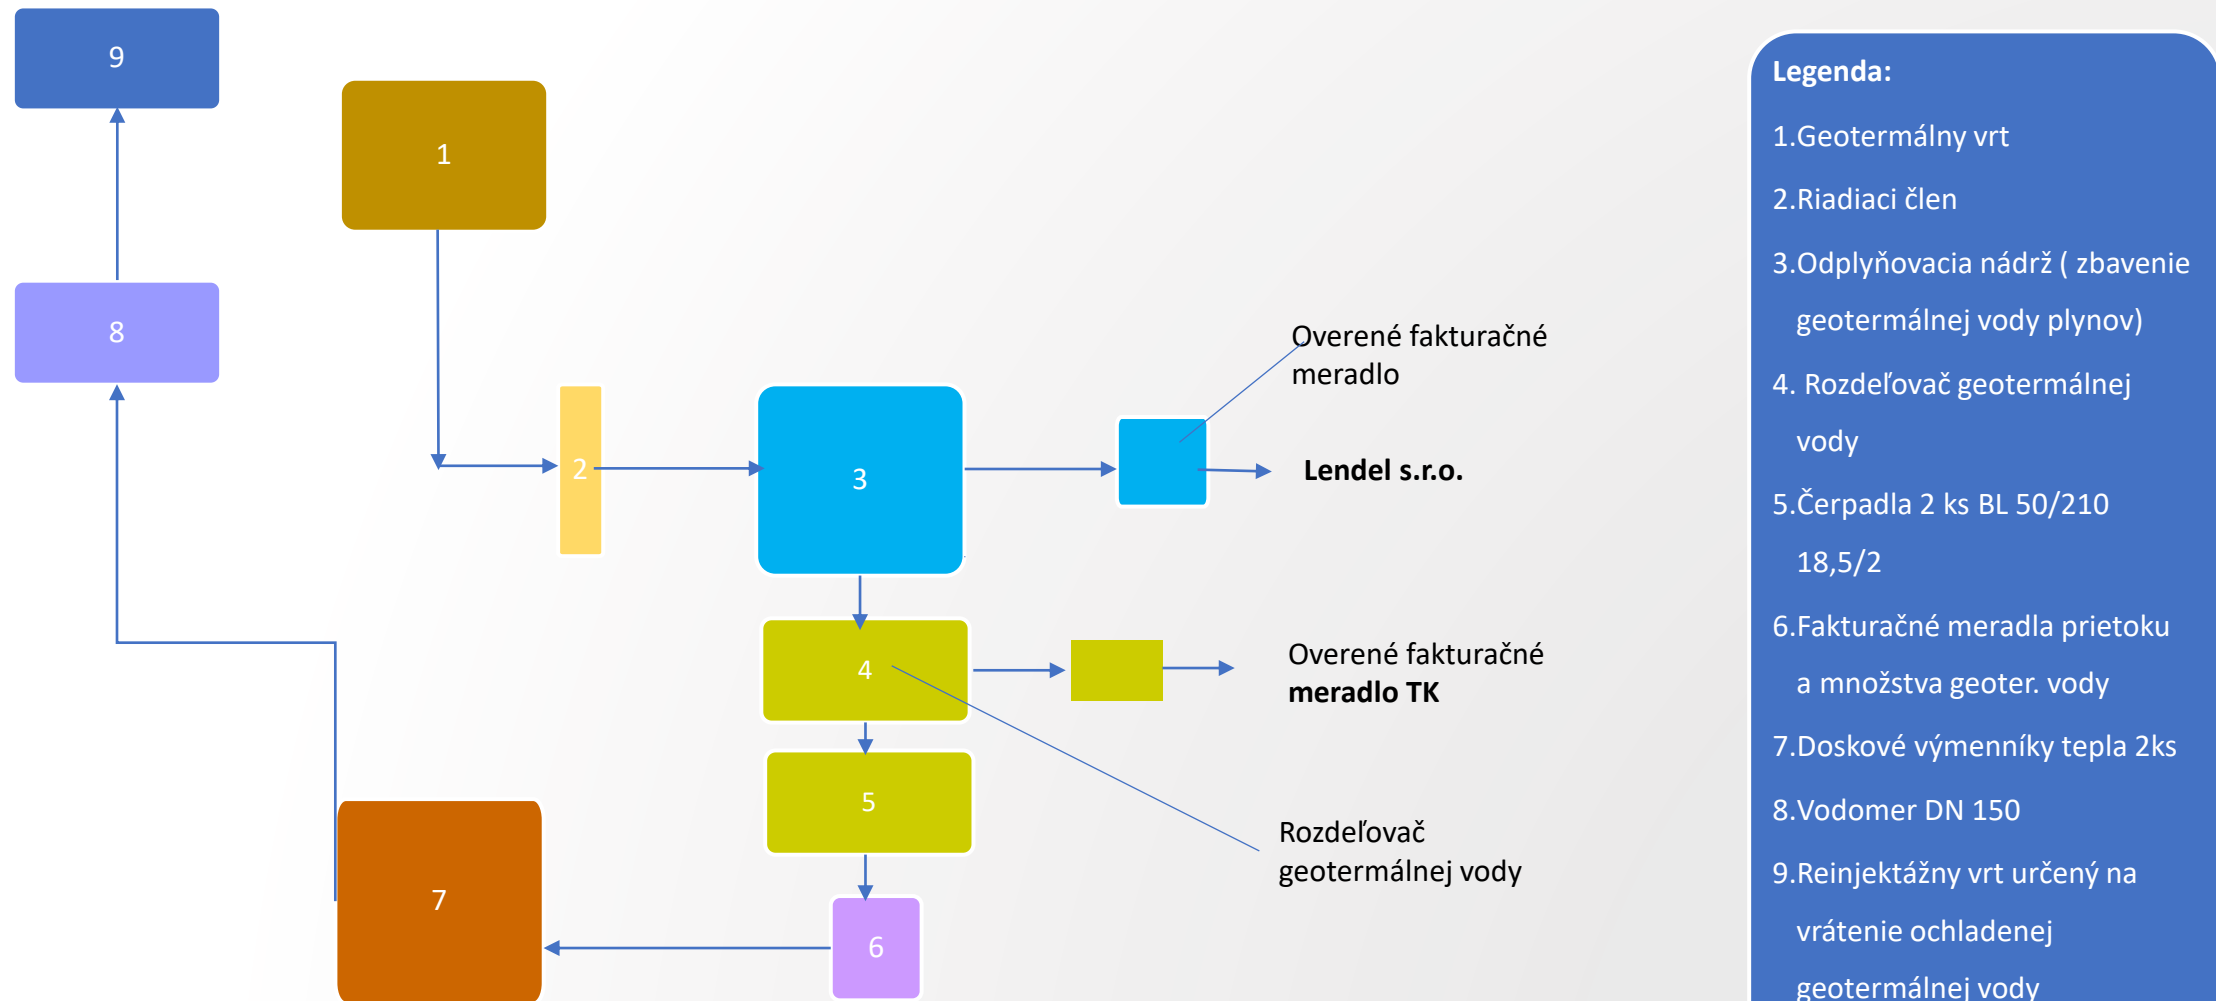

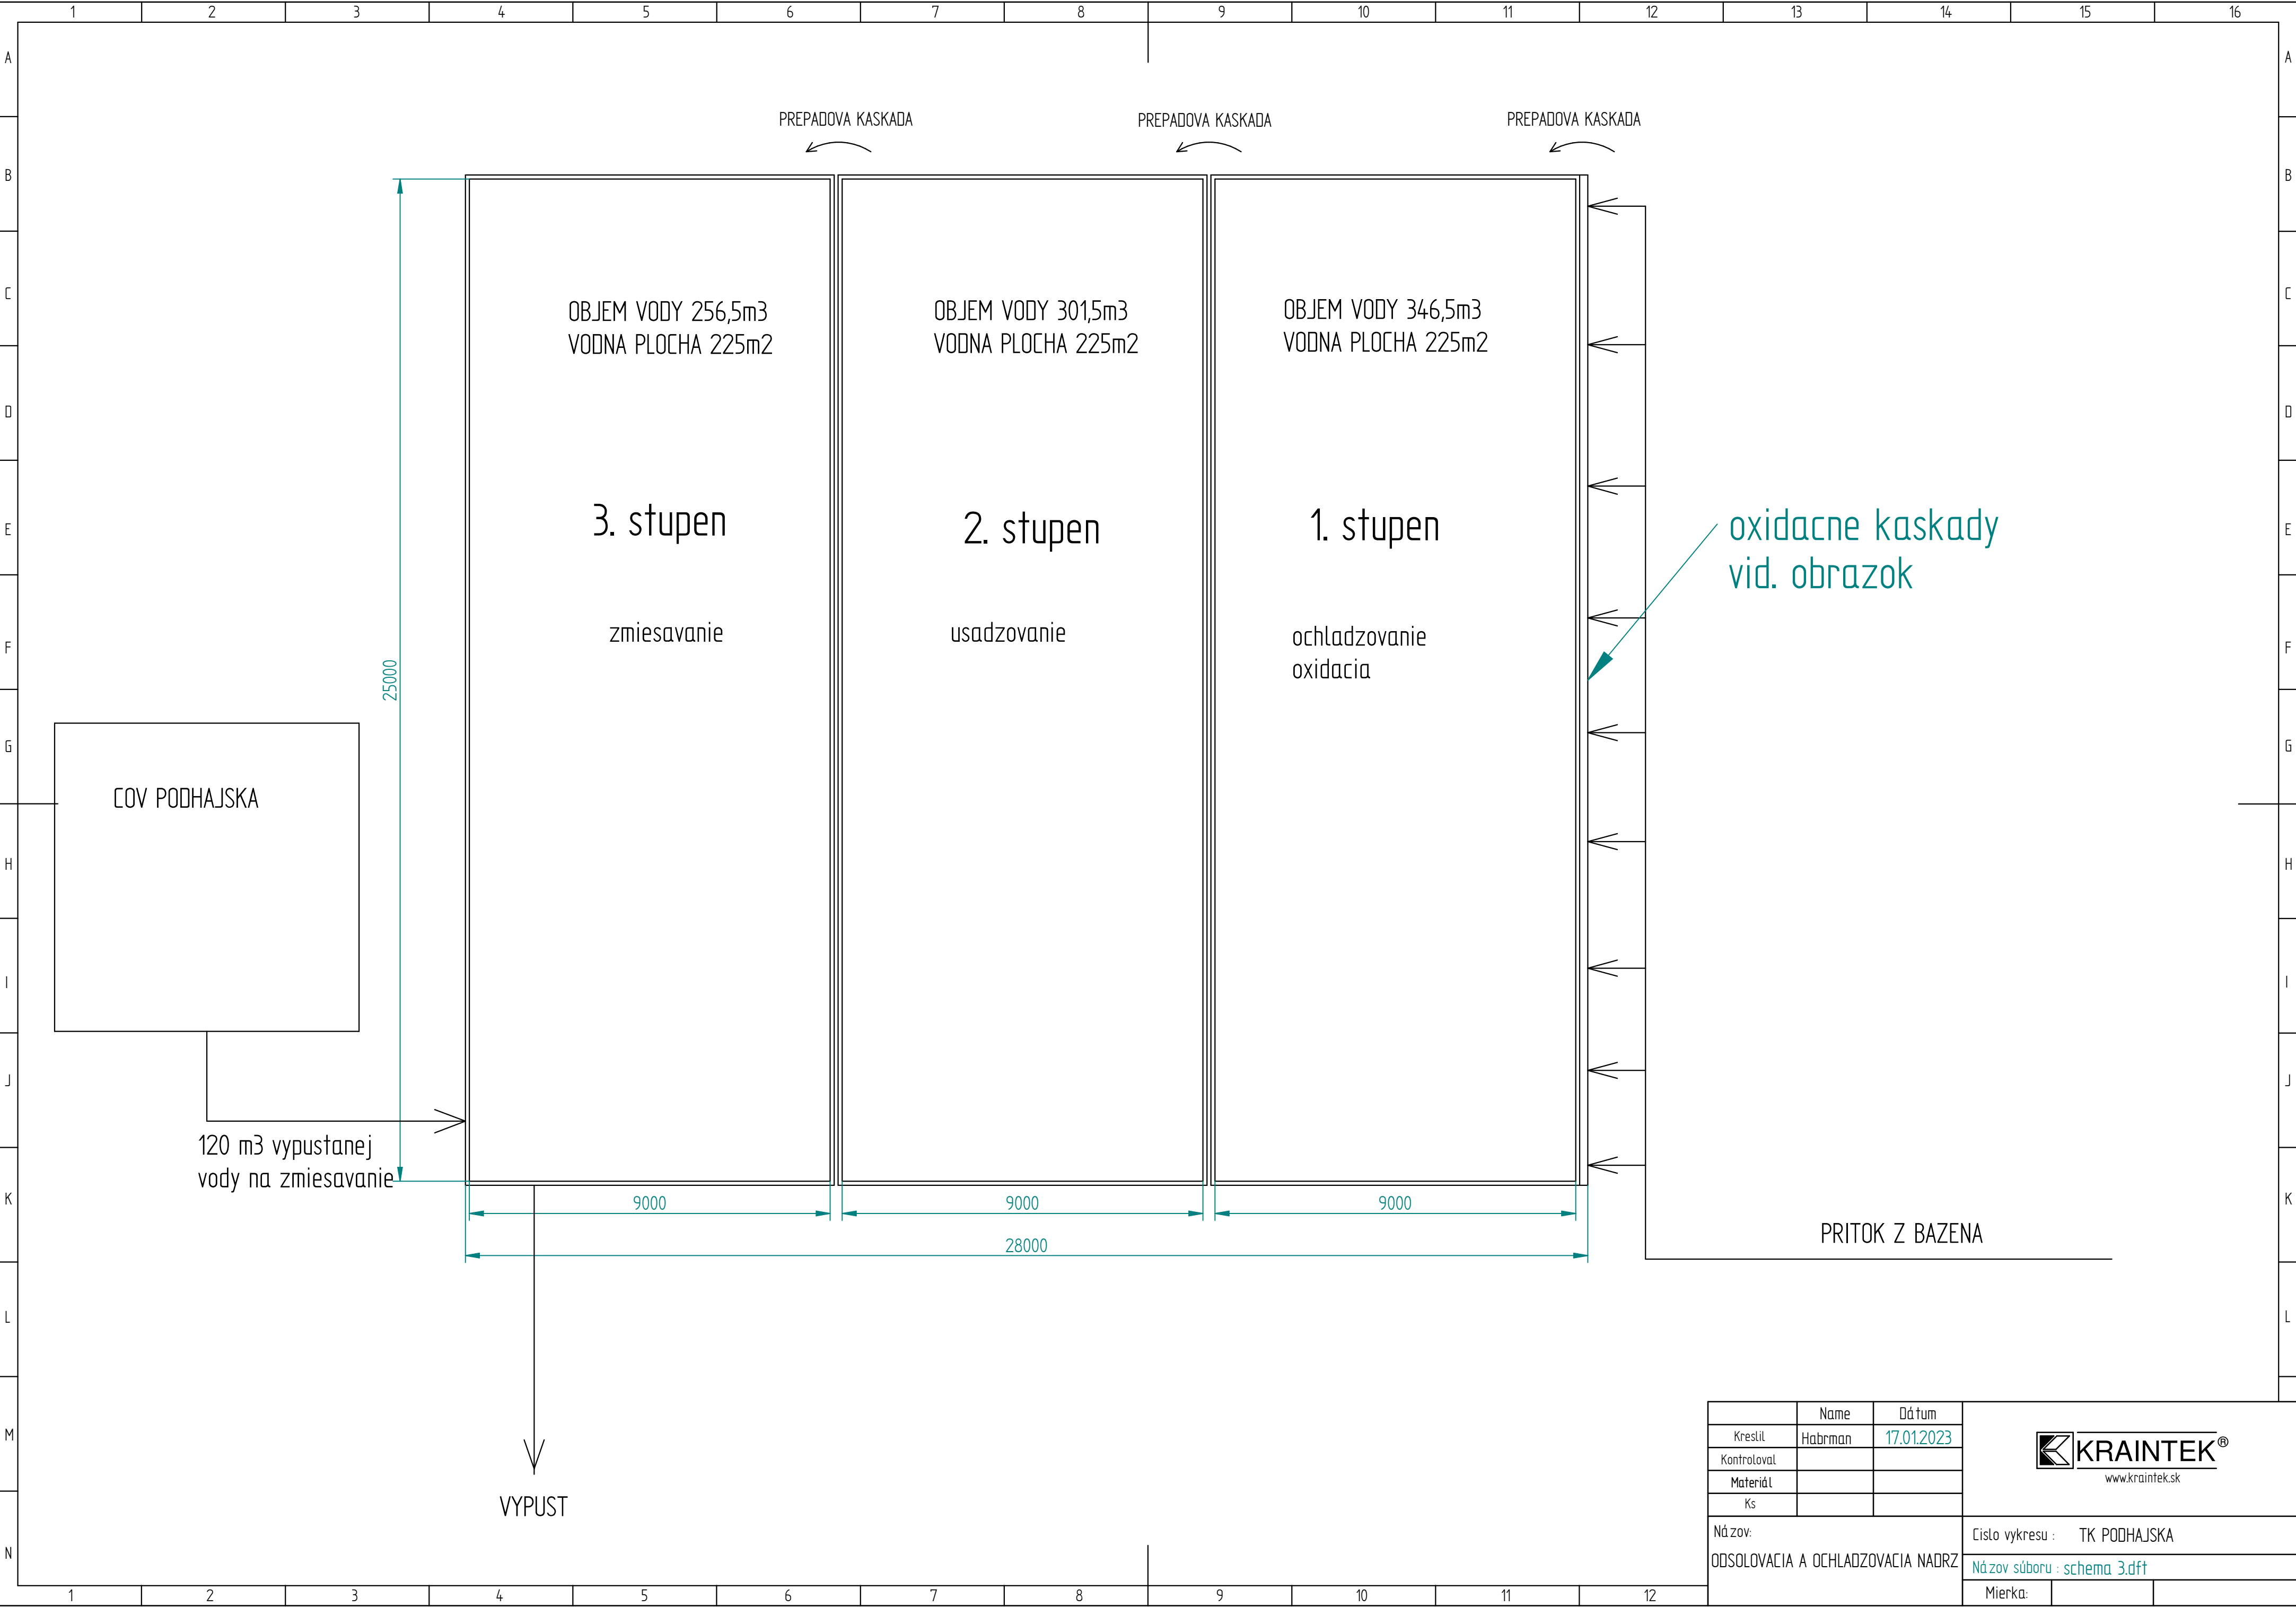

	Name	Datum	 www.kraintek.sk	
Kreslil	Habrman	17.01.2023		
Kontroloval				
Materiál				
Ks				
Názov:			Číslo výkresu : TK PODHAJSKA	
ODSOLOVACIA A OCHLADZOVACIA NADRZ			Názov súboru : schema 3.dft	
			Mierka:	