


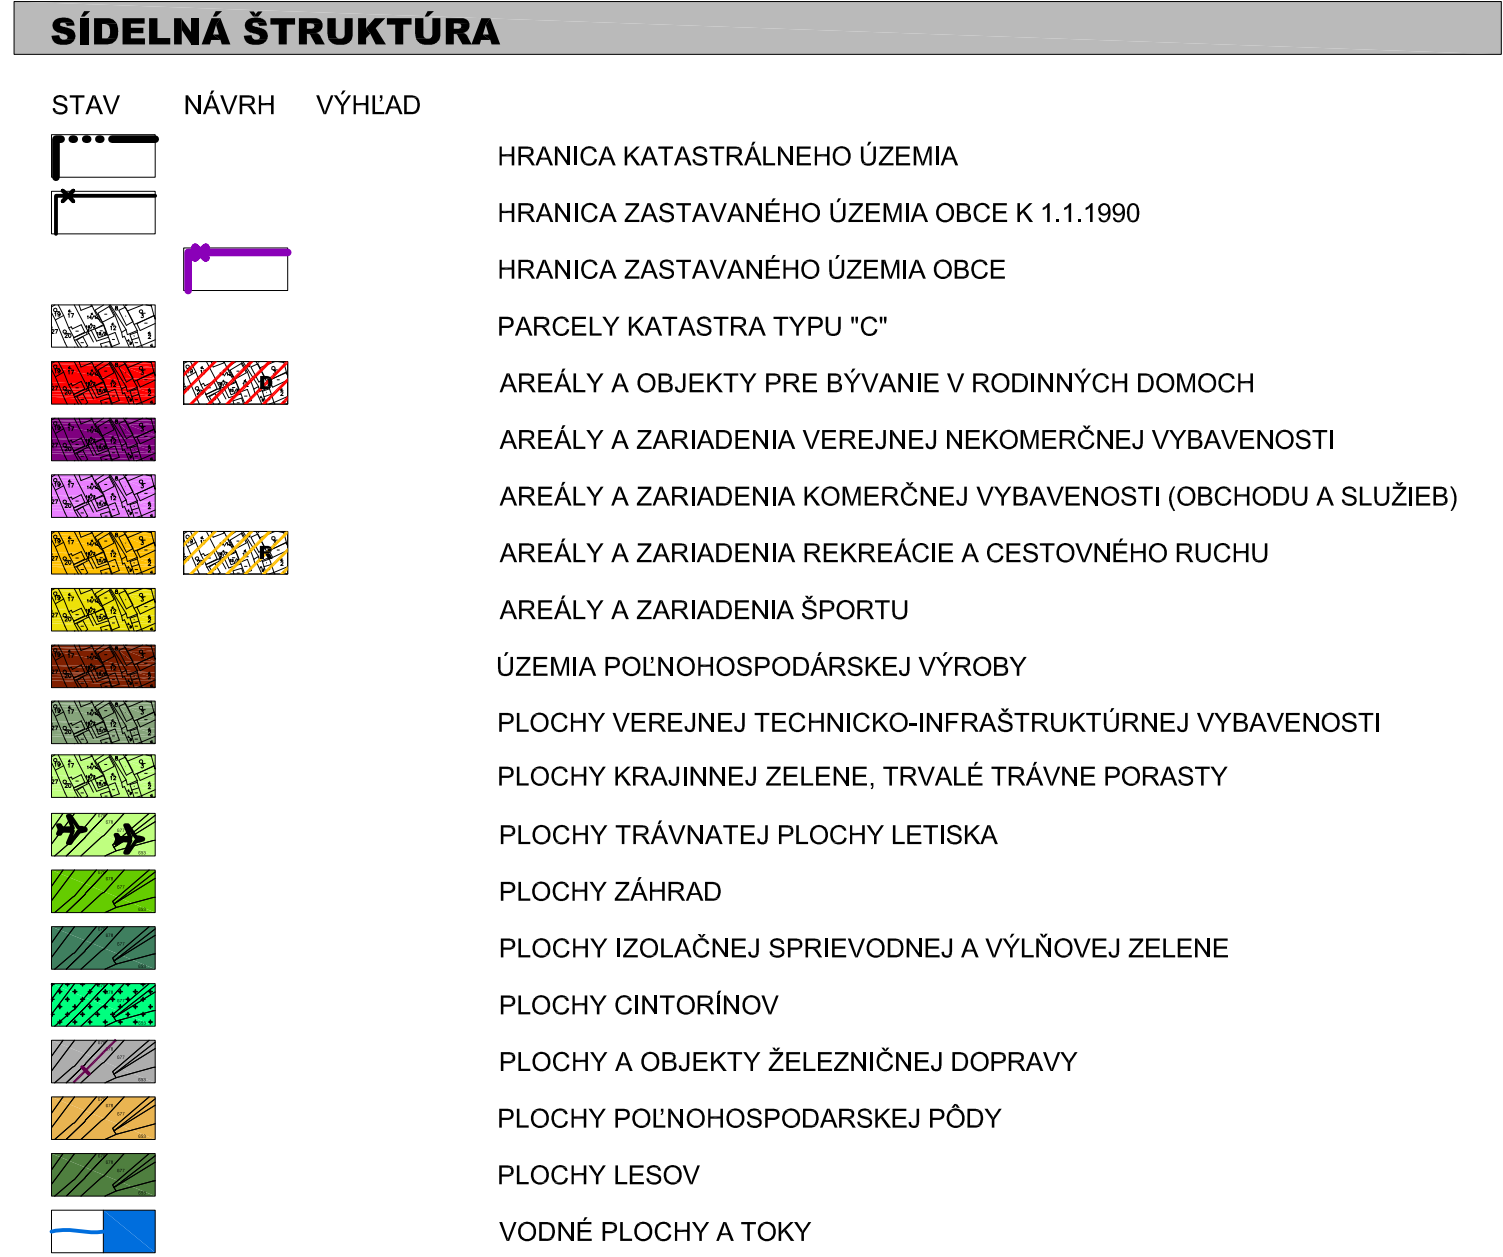


OMAZNENIE ROZVOJOVEJ LOKALITY	FUNKCIA	MAXIMÁLNA PODLIŽNOSŤ	MAXIMÁLNY PODLIŽNÝ ZASTAVANÝCH PLOCH	MAXIMÁLNY PODLIŽNÝ POČT ZELIENE
D01	BYVANIE V RODINNÝCH DOMOCH	2+1	0,35	0,5
D02	BYVANIE V RODINNÝCH DOMOCH	2+1	0,35	0,5
D03	BYVANIE V RODINNÝCH DOMOCH	2+1	0,35	0,5
D04	BYVANIE V RODINNÝCH DOMOCH	2+1	0,35	0,5
D05	BYVANIE V RODINNÝCH DOMOCH	2+1	0,35	0,5
D06	BYVANIE V RODINNÝCH DOMOCH	2+1	0,35	0,5
D07	BYVANIE V RODINNÝCH DOMOCH	2+1	0,35	0,5
D08	BYVANIE V RODINNÝCH DOMOCH	2+1	0,35	0,5
D09	BYVANIE V RODINNÝCH DOMOCH	2+1	0,35	0,5
D10	BYVANIE V RODINNÝCH DOMOCH	2+1	0,35	0,5
D11	BYVANIE V RODINNÝCH DOMOCH	2+1	0,35	0,5
R01	REKREÁCIA A ČESTOVÝ RUCH	1+1	0,3	0,6
R02	REKREÁCIA A ČESTOVÝ RUCH	1+1	0,3	0,6
R03	REKREÁCIA A ČESTOVÝ RUCH	1+1	0,3	0,6
R04	REKREÁCIA A ČESTOVÝ RUCH	1+1	0,3	0,6
R05	REKREÁCIA A ČESTOVÝ RUCH	1+1	0,3	0,6

D01 - D11	PLOCHY NOVEJ ZÁSTAVBY BÝVANIA V RODINNÝCH DOMOCH SO ZÁKLADNOU OBČIANSKOU VYBAVENOSŤOU V ROZVOJOVOM ÚZEMÍ
R01 - R05	PLOCHY REKREÁCIE A CESTOVNÉHO RUCHU

1 PREČERPÁVACIA STANICA **8** VODOJEM

TS OBČIANSKA VYBAVENOSŤ, ŠPORT, ZELEŇ

STAV	NÁVRH	VÝHLAD
		CESTY II. TRIEDY
		CESTY III. TRIEDY
		OBSLUŽNÉ KOMUNIKÁCIE MIESTNÉHO VÝZNAMU
		ÚČELOVÉ KOMUNIKÁCIE
		ŽELEZNICA
		ZNAČENÁ CYKLOTRASA
		PEŠIE KOMUNIKÁCIE
		AUTOBUSOVÉ ZASTÁVKY, IZOCHRÓMY DOPRAVNEJ DOSTUPNOSTI
		TRAFOSTANICA
		NADZEMNÉ VEDENIE VN 22kV S OCHRANNÝM PÁSMOM 10m
		NADZEMNÉ VEDENIE ZVN 400kV S OCHRANNÝM PÁSMOM 25m
		PROTIPOVODNÉ ÚPRAVY VODNÝCH TOKOV

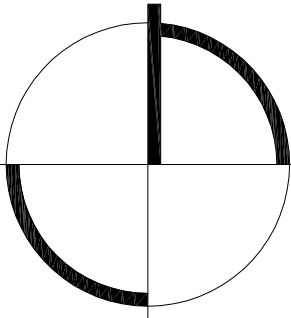KOMPLEXNÝ VÝKRES PRIESTOROVÉHO USPORIADANIA A FUNKČNÉHO VYUŽÍVANIA ÚZEMIA, DOPRAVY A OCHRANY PRÍRODY A TVORBY KRAJINY			
OBJEDNÁVATEL:  OBEC SEDMEROVEC Sedmerovec č. 58 018 54 Slavnica			
STUPEŇ UPD: ÚZEMNÝ PLÁN OBCE SEDMEROVEC			
SPRACOVATEL:  A3A ATELIER S.R.O. ING. ARCH. PETER KRUCHAY, SKA 1400AA DEDOVCEC 1353, 017 01, POVAŽSKÁ BYSTRICA			
VYPRACOVAL: ING. ARCH. P. KRUCHAY, ING. L. AGNET, ING. K. FERENCZY, ING. M. DRUSKA ZODPOVEDNÝ PROJEKTANT: ING. ARCH. PETER KRUCHAY, AA			
DÁTUM:	08/2022	MIERKA:	1:10 000