

LEGENDA

- štátna hranica
hranica kraja
hranica okresu
hranica obce
mesto
obec

plochy obytné

- stav
návrh
výhľad

plochy poľnohospodárskej výroby

- stav
návrh

plochy priemyselnej výroby, skladov

- stav
návrh
výhľad
plochy osobitného určenia - stav

plochy rekreácie, cestovného ruchu a športu

- stav
návrh
výhľad
rekreačné priestory - stav

rekreačná zeleň

- lesopark - stav
lesopark - návrh
plochy záhradkárskeho osád - stav
plochy záhradkárskeho osád - návrh

špeciálne kultúry

- stav
ovocné sady
záhrady
vinice
chmeľnice

plochy kúpeľných zariadení

- plochy kúpeľných zariadení - stav
hranica kúpeľného územia - stav

priemyselné parky

- celostátného významu - návrh
regionálneho významu - návrh

agropark

- stav

ochranné pásma fariem

- stav

ochranné lesy

- stav

pamiatkové územia

- mestská pamiatková rezervácia - stav
pamiatková zóna - stav
pamiatková zóna - stav
pamiatková zóna - návrh

národné kultúrne pamiatky (NKP)

- stav (vybrané)
ochranné pásmo NKP

chránená vodohospodárska oblasť (CHVO)

- stav

ochranné pásma vodárenských zdrojov

- stav

ochranné pásma prírodných liečivých zdrojov a zdrojov prírodných minerálnych vôd

- I. stupeň, stav
II. stupeň, stav
III. stupeň, stav

vodné nádrže

- výhľad

polder

- stav

diaľnice

- stav

rýchlostné cesty

- stav
návrh
výhľad

diaľničný prívádzací

- stav
návrh
výhľad

cesty I. triedy

- stav
návrh
výhľad

cesty II. triedy

- stav
návrh
návrh štvorpruh
výhľad

cesty III. triedy

- stav
návrh
výhľad

mimoúrovňové križovatky

diaľnic a rýchlostných ciest

- stav
návrh
výhľad

ciest I. triedy

- stav
návrh
výhľad

vysokorychlostná železničná trať (VRT)

- výhľad

železničné trate medzinárodné

- stav
návrh

železničná trať nadregionálne

- stav

železničné trate regionálne

- stav

vybrané železničné stanice

- stav

hraničné priechody

- hraničný priechod cestný - stav
hraničný priechod železničný - stav

vodné cesty AGN

- výhľad

prístavy AGN

- výhľad

prístav športový

- výhľad

terminál kombinovanej dopravy

- výhľad

plochy letísk

- stav

nadregionálne letiská pre medzin. dopravu

- stav
návrh

regionálne aeroklubové letiská

- stav

letiská pre letecké práce

- stav
so zákazom stavieb - stav
s výškovým obmedzením - stav
ostatné - stav

cyklistická a cykloturistická sieť

- cyklistická komunikácia, stav
cyklistická komunikácia, návrh
koridor cyklistickej komunikácie, výhľad
cyklotrasa, stav
cyklotrasa, návrh
cyklotrasa, výhľad

veľkoplošné chránené územia

- chránená krajinná oblasť (CHKO)

maloplošné chránené územia

- stav

- stav

NATURA 2000

- chránené vtáčie územia (CHVÚ) - stav
územia európskeho významu (ÚEV) - stav

mokrade

- mokrade národného významu - stav
mokrade regionálneho významu - stav
mokrade regionálneho významu - stav

chránené ložiskové územia (CHLÚ)

- stav

dobývacie priestory (DP)

- ťažné ložiská - stav
neťažné ložiská - stav

ložiská nevyhradených nerastov (LNN)

- stav

poddolované územia

- stav

zosuvné územia

- svahové deformácie - stav

staré banské diela

- stav

ložiská rašeliny

- stav

environmentálne záťaž

- stav

zdroje znečisťovania ovzdušia

- stav

spaľovne odpadov

- stav

zariadenia na zhromažďovanie odpadov

- stav

sklady odpadov

- stav

haldy z úpravy a sprac. rúd (mimo areálu)

- stav

odkaliská

- stav

elektrické stanice ZVN/VVN

- stav
stav - rekonštrukcia (prechod na vyššiu transformáciu)
stav
stav

elektrické vedenia ZVN

- stav
stav
stav

plynovody VVTL

- stav

seizmicita


- stav

záplavová čiara Q100

- stav

hranica riešeného územia

- stav

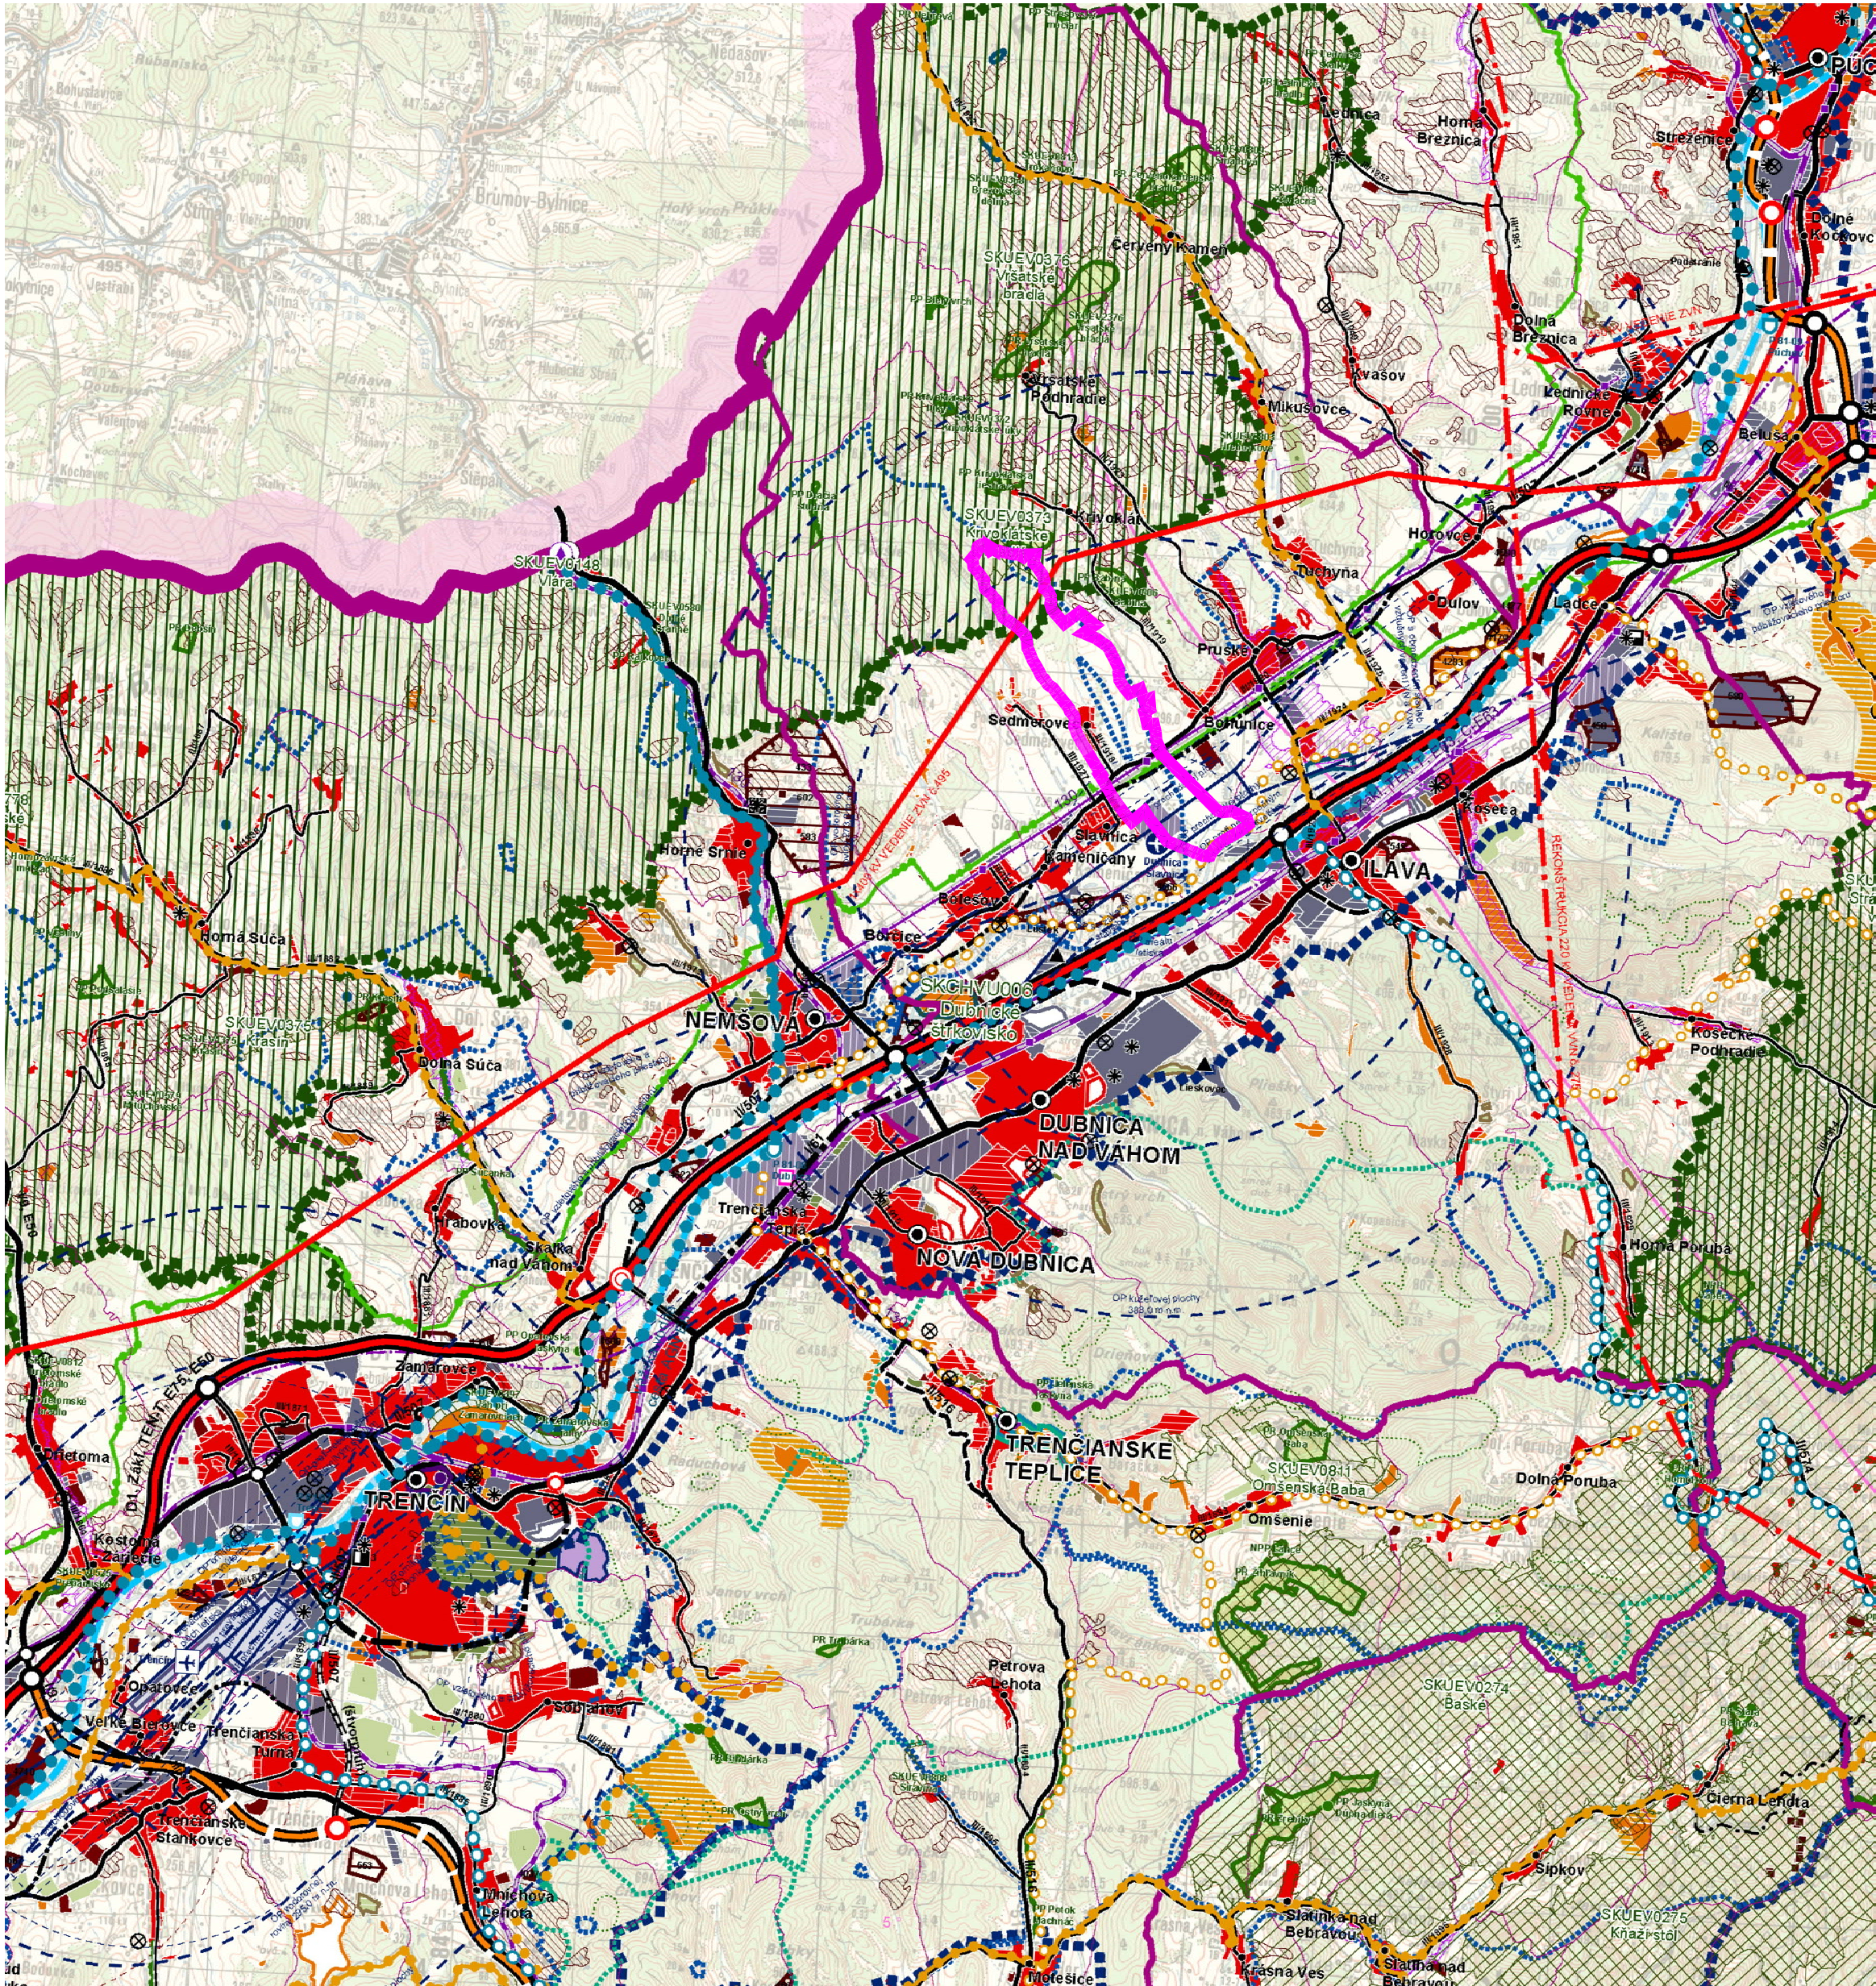

ŠIRŠIE ÚZEMNÉ VZŤAHY

OBJEDNÁVATEL:



OBEC SEDMEROVEC
Sedmerovec č. 58
018 54 Slavnica

STUPEŇ UPD:

ÚZEMNÝ PLÁN OBCE SEDMEROVEC

SPRACOVATEL:



A3A ATELIER S.R.O.
ING. ARCH. PETER KRÚČAY, SKA 1400AA

DEDOVEC 1353,
017 01, POVAŽSKÁ BYSTRICA


VYPRACOVAL: ING. ARCH. P. KRÚČAY, ING. L. AGNET, ING. K. FERENCZY,
ING. M. DRUSKA
ZODPOVEDNÝ PROJEKTANT: ING. ARCH. PETER KRÚČAY, AA

DÁTUM:

08/2022

MIERKA:

1:50 000

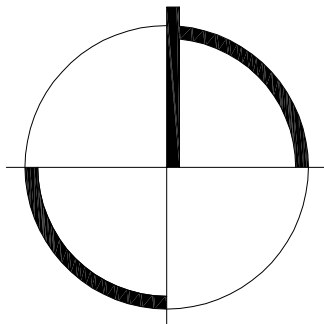

1

VÝKRES ŠIRŠÍCH VZŤAHOV BOL PREVZATÝ Z ÚZEMNÉHO PLÁNU VUC TRENČIANSKEHO KRAJA V ZNENÍ ZMIEN A DOPLNKOV Č. 3