


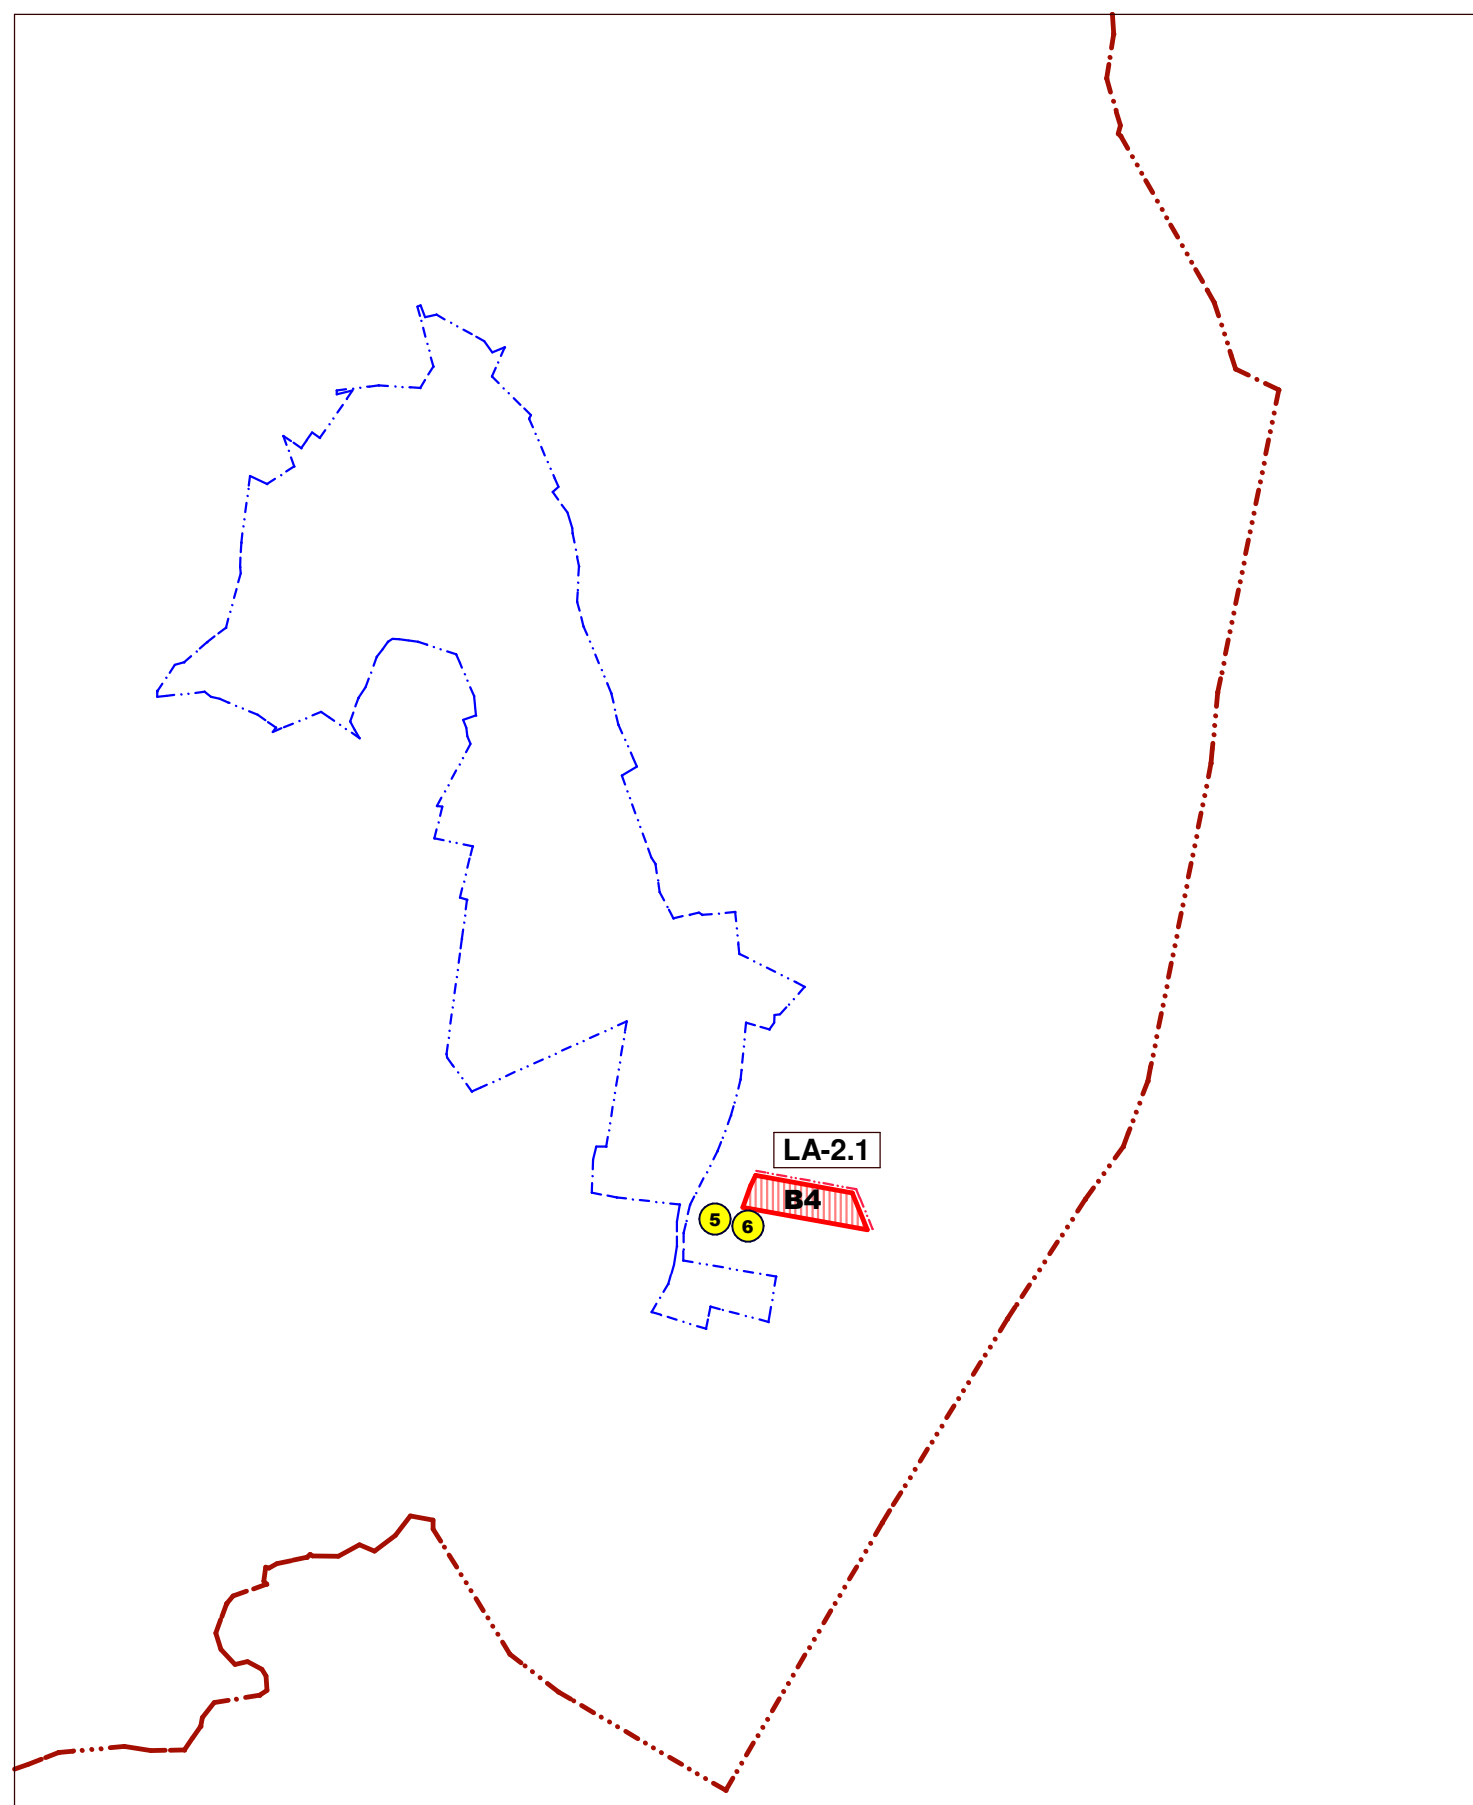

Paré č.	Objednávateľ : Obec Liptovská Anna
Dátum: 02.2023	 Zhotoviteľ: ATELIER C, L. HRÁDKO Hlavný riešiteľ: Ing. arch. Vlasta Cukorová Zodp. riešiteľ:
M 1 : 10 000	KOMPLEXNÝ VÝKRES FUNKČNÉHO VYUŽÍVANIA A PRIESTOROVÉHO USPORIADANIA ÚZEMIA
Výkres č. 2	