


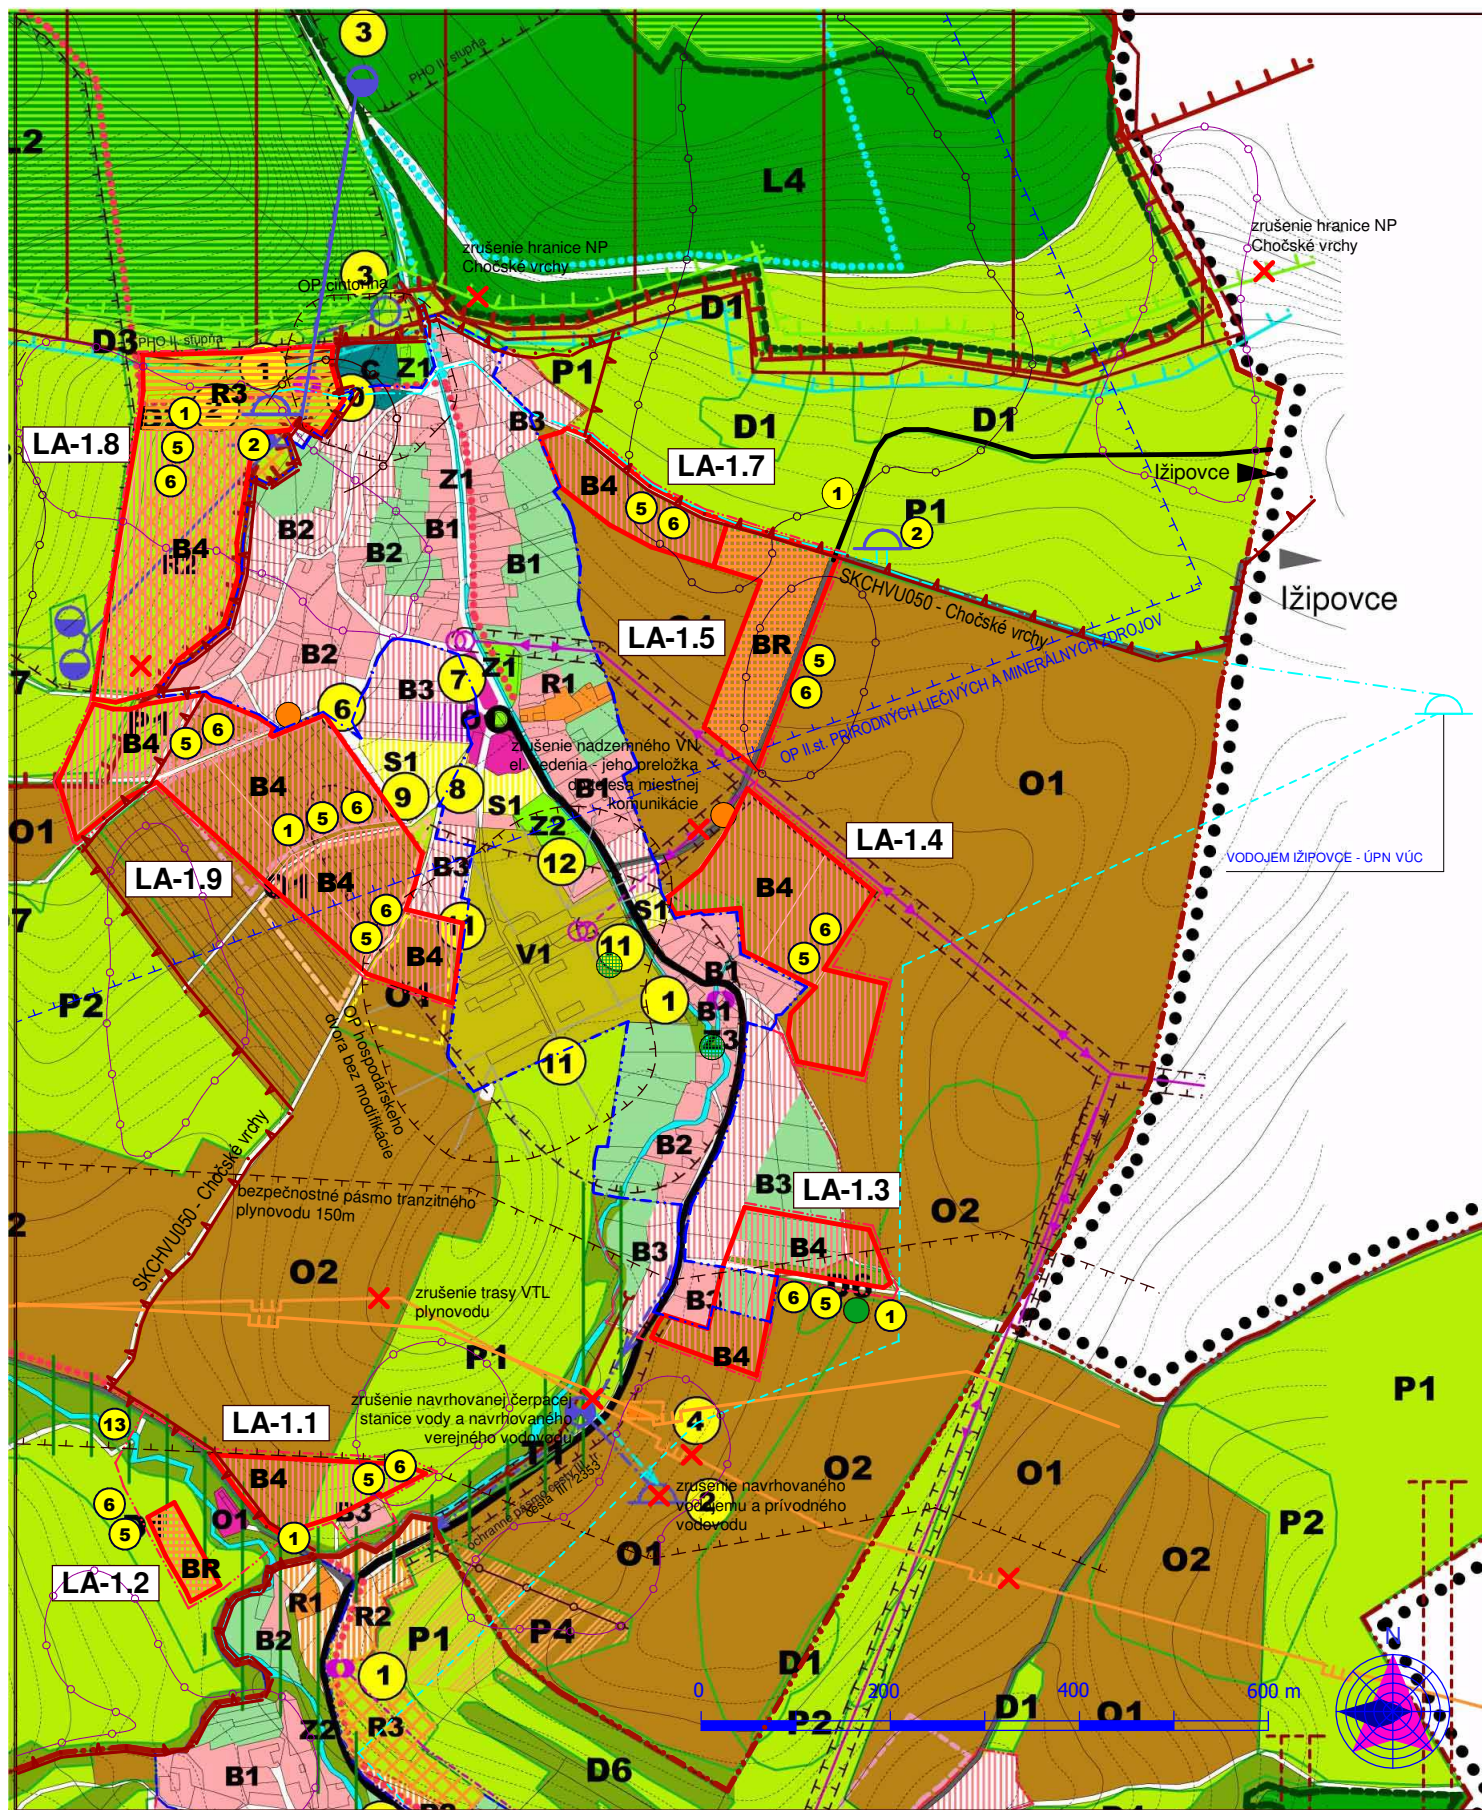

SÚTLAČ : Zmeny a doplnky č. 1 a UPN-O Liptovská Anna