


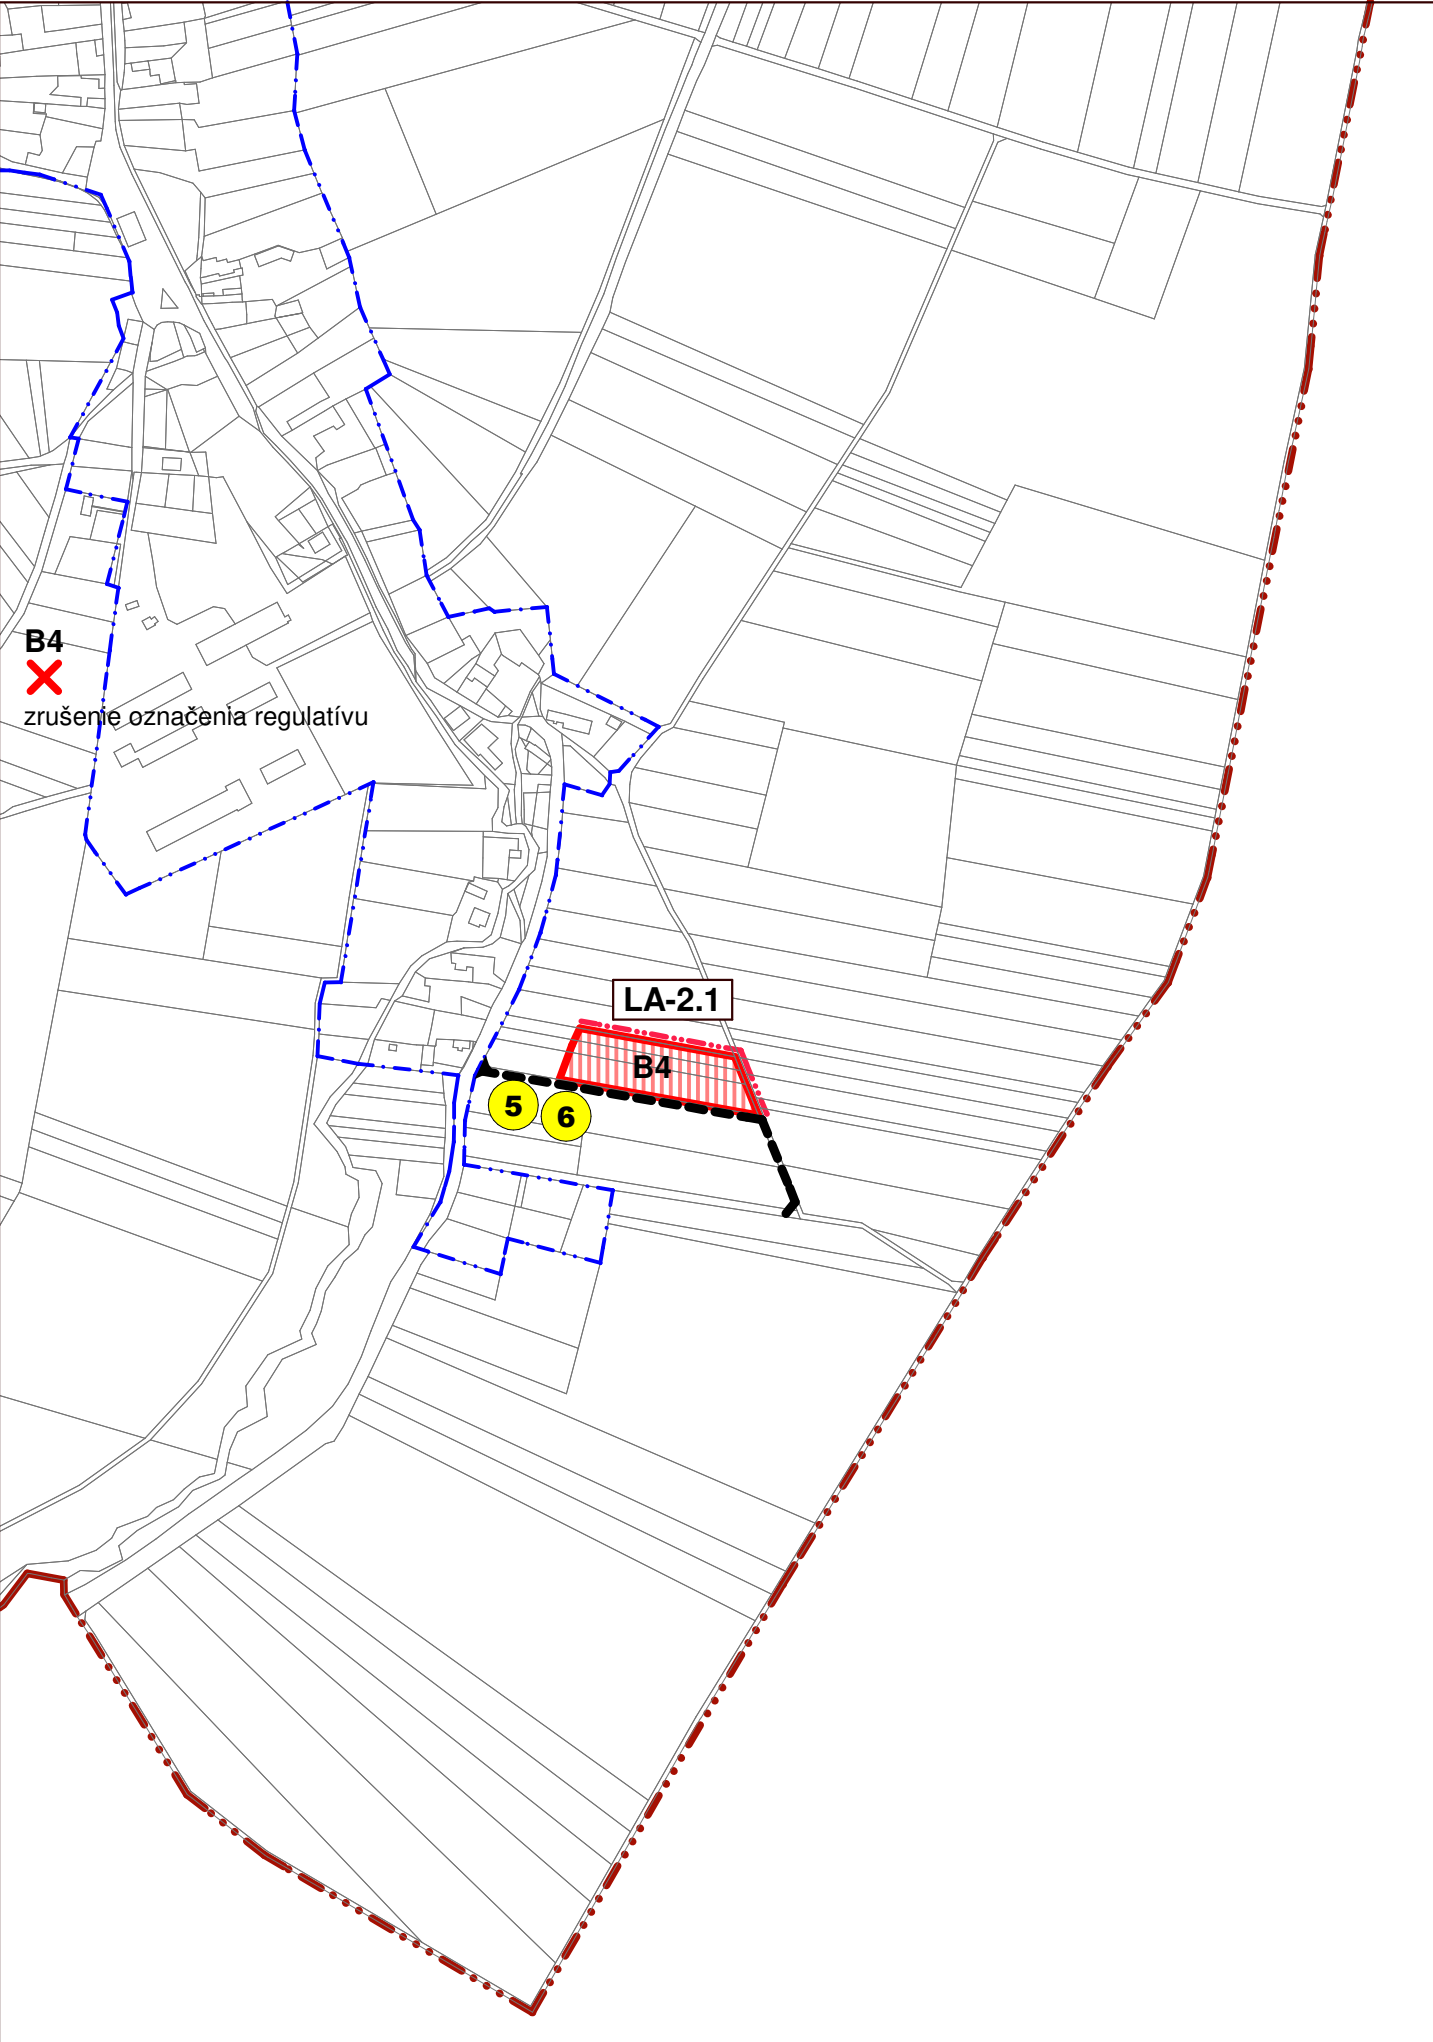

NÁVRH : Zmeny a doplnky č. 2 ÚPN-O Liptovská Anna

LEGENDA

STAV	NÁVRH

- HRANICA KATASTRA (= hranica riešeného územia)
- HRANICA ZASTAVANÉHO ÚZEMIA K 1.1.1990
- HRANICA ZASTAVANÉHO ÚZEMIA
- ZRUŠENIE NÁVRHU/JAVU
- PLOCHY IBV
- OZNAČENIE RIEŠENÝCH LOKALÍT
- MIESTNE KOMUNIKÁCIE
- OZNAČENIE REGULATÍVU : **B4** plochy bývania
- VPS : 5. všetky líniové stavby technickej infraštruktúry
6. cestné komunikácie



ZMENY A DOPLNKY č.2 ÚPN-O LIPTOVSKÁ ANNA

Paré č.		Objednávateľ : Obec Liptovská Anna
Dátum: 02.2023		Zhotoviteľ: ATELIER C, L. HRÁDOK Hlavný riešiteľ: Ing. arch. Vlasta Cukorová Zodp. riešiteľ:
M 1 : 5 000		KOMPLEXNÝ VÝKRES FUNKČNÉHO VYUŽÍVANIA A PRIESTOROVÉHO USPORIADANIA ÚZEMIA
Výkres č. 3		