


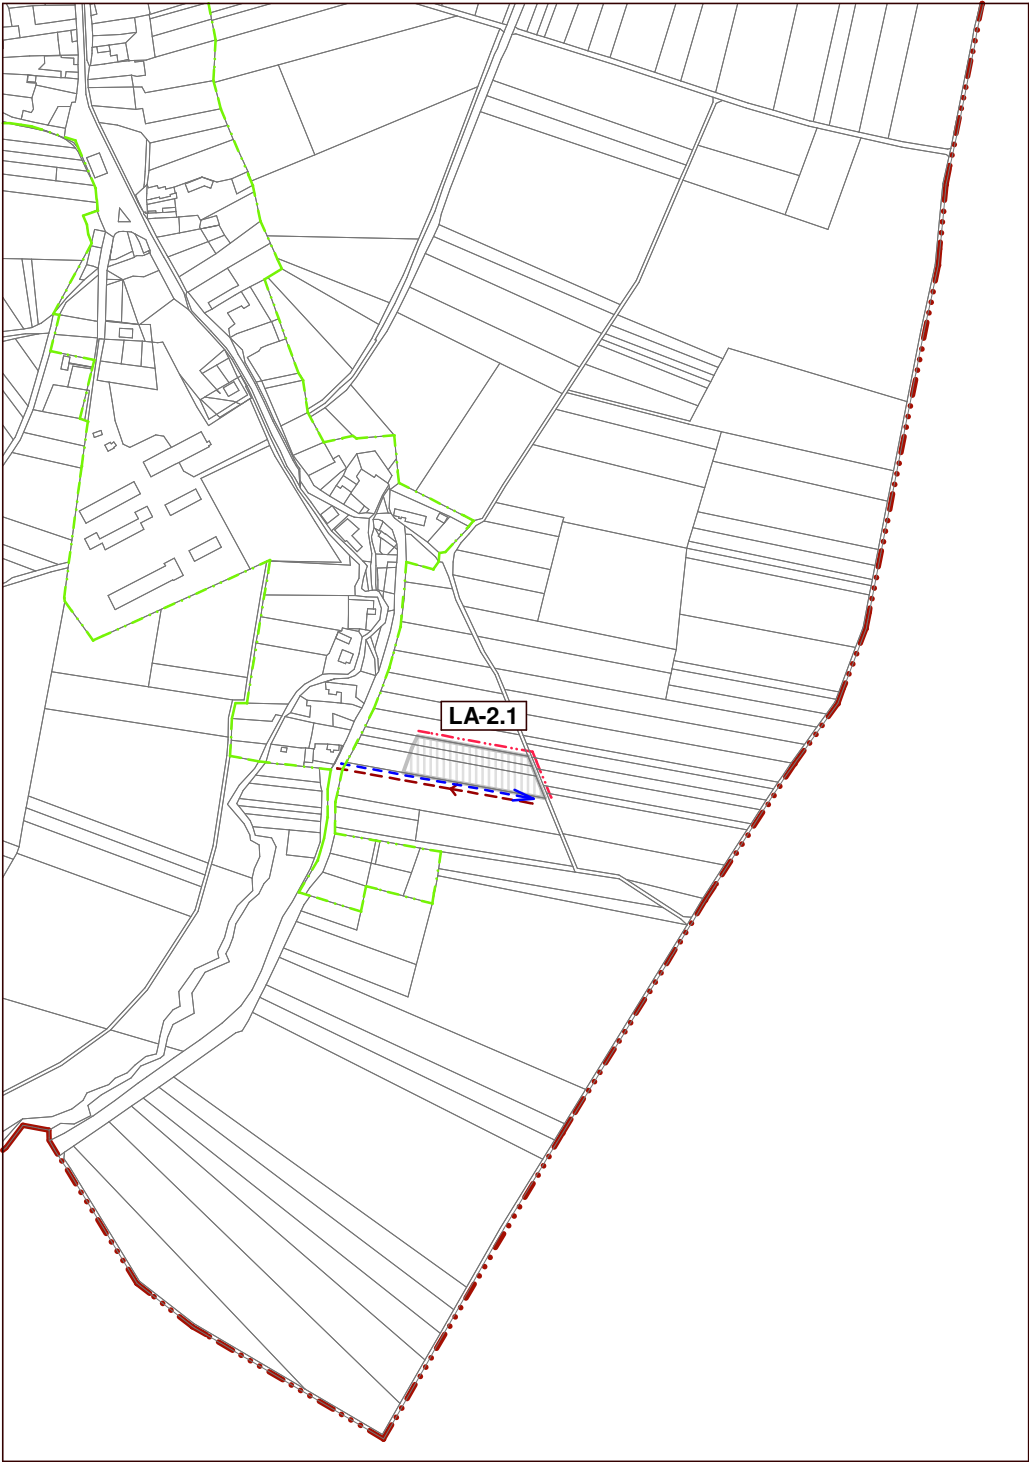

NÁVRH : Zmeny a doplnky č. 2 ÚPN-O Liptovská Anna

LEGENDA

STAV	NÁVRH

HRANICA KATASTRA (= hranica riešeného územia)

HRANICA ZASTAVANÉHO ÚZEMIA K 1.1.1990

HRANICA ZASTAVANÉHO ÚZEMIA

ZASTAVANÉ PLOCHY

OZNAČENIE RIEŠENÝCH LOKALÍT

VEREJNÝ VODOVOD 1.TLAKOVÉ PÁSMO

SPLAŠKOVÁ KANALIZÁCIA



ZMENY A DOPLNKY č.2 ÚPN-O LIPTOVSKÁ ANNA

Paré č.		Objednávateľ : Obec Liptovská Anna
Dátum: 02.2023		 Zhotoviteľ: ATELIER C, L. HRÁDOK Hlavný riešiteľ: Ing. arch. Vlasta Cukorová Zodp. riešiteľ: Ing. Miloš Gontko
M 1 : 5 000		VEREJNÉ TECHNICKÉ VYBAVENIE - vodné hospodárstvo
Výkres č. 5b		