


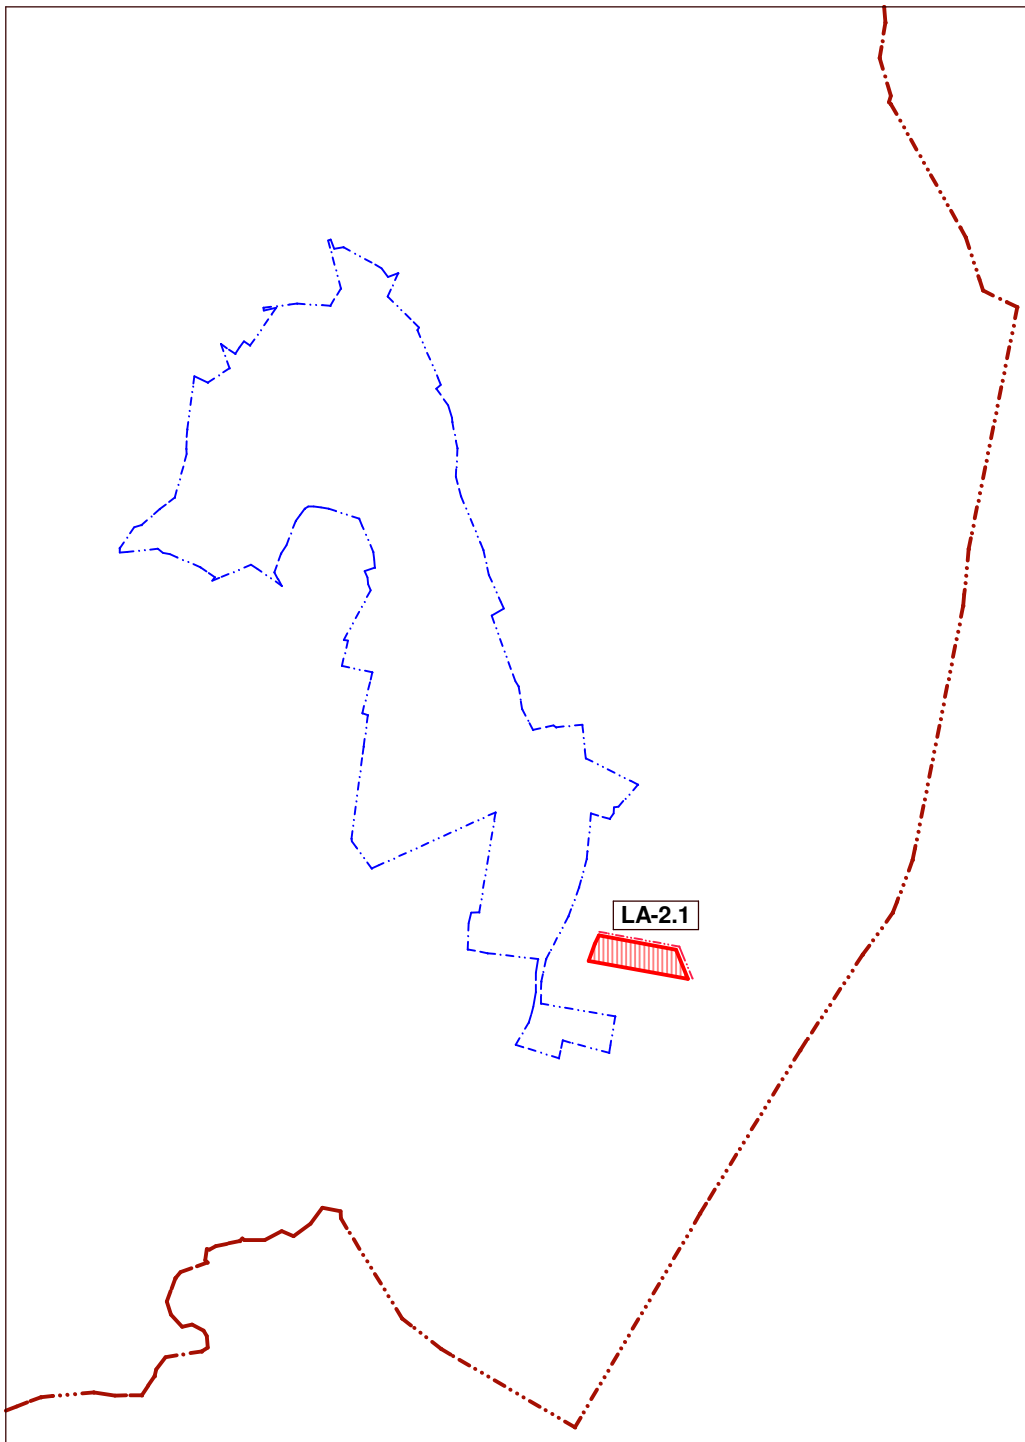

NÁVRH : Zmeny a doplnky č. 2 ÚPN-O Liptovská Anna

LEGENDA

STAV	NÁVRH

HRANICA KATASTRA
HRANICA ZASTAVANÉHO ÚZEMIA K 1.1.1990
HRANICA ZASTAVANÉHO ÚZEMIA
PLOCHY IBV
OZNAČENIE RIEŠENÝCH LOKALÍT



ZMENY A DOPLNKY č.2 ÚPN-O LIPTOVSKÁ ANNA

Paré č.	Objednávateľ : Obec Liptovská Anna
Dátum: 02.2023	Zhotoviteľ: ATELIER C, L. HRÁDOK Hlavný riešiteľ: Ing. arch. Vlasta Čukorová Zodp. riešiteľ:
M 1 : 10 000	OCHRANA PRÍRODY A TVORBA KRAJINY
Výkres č. 6	