


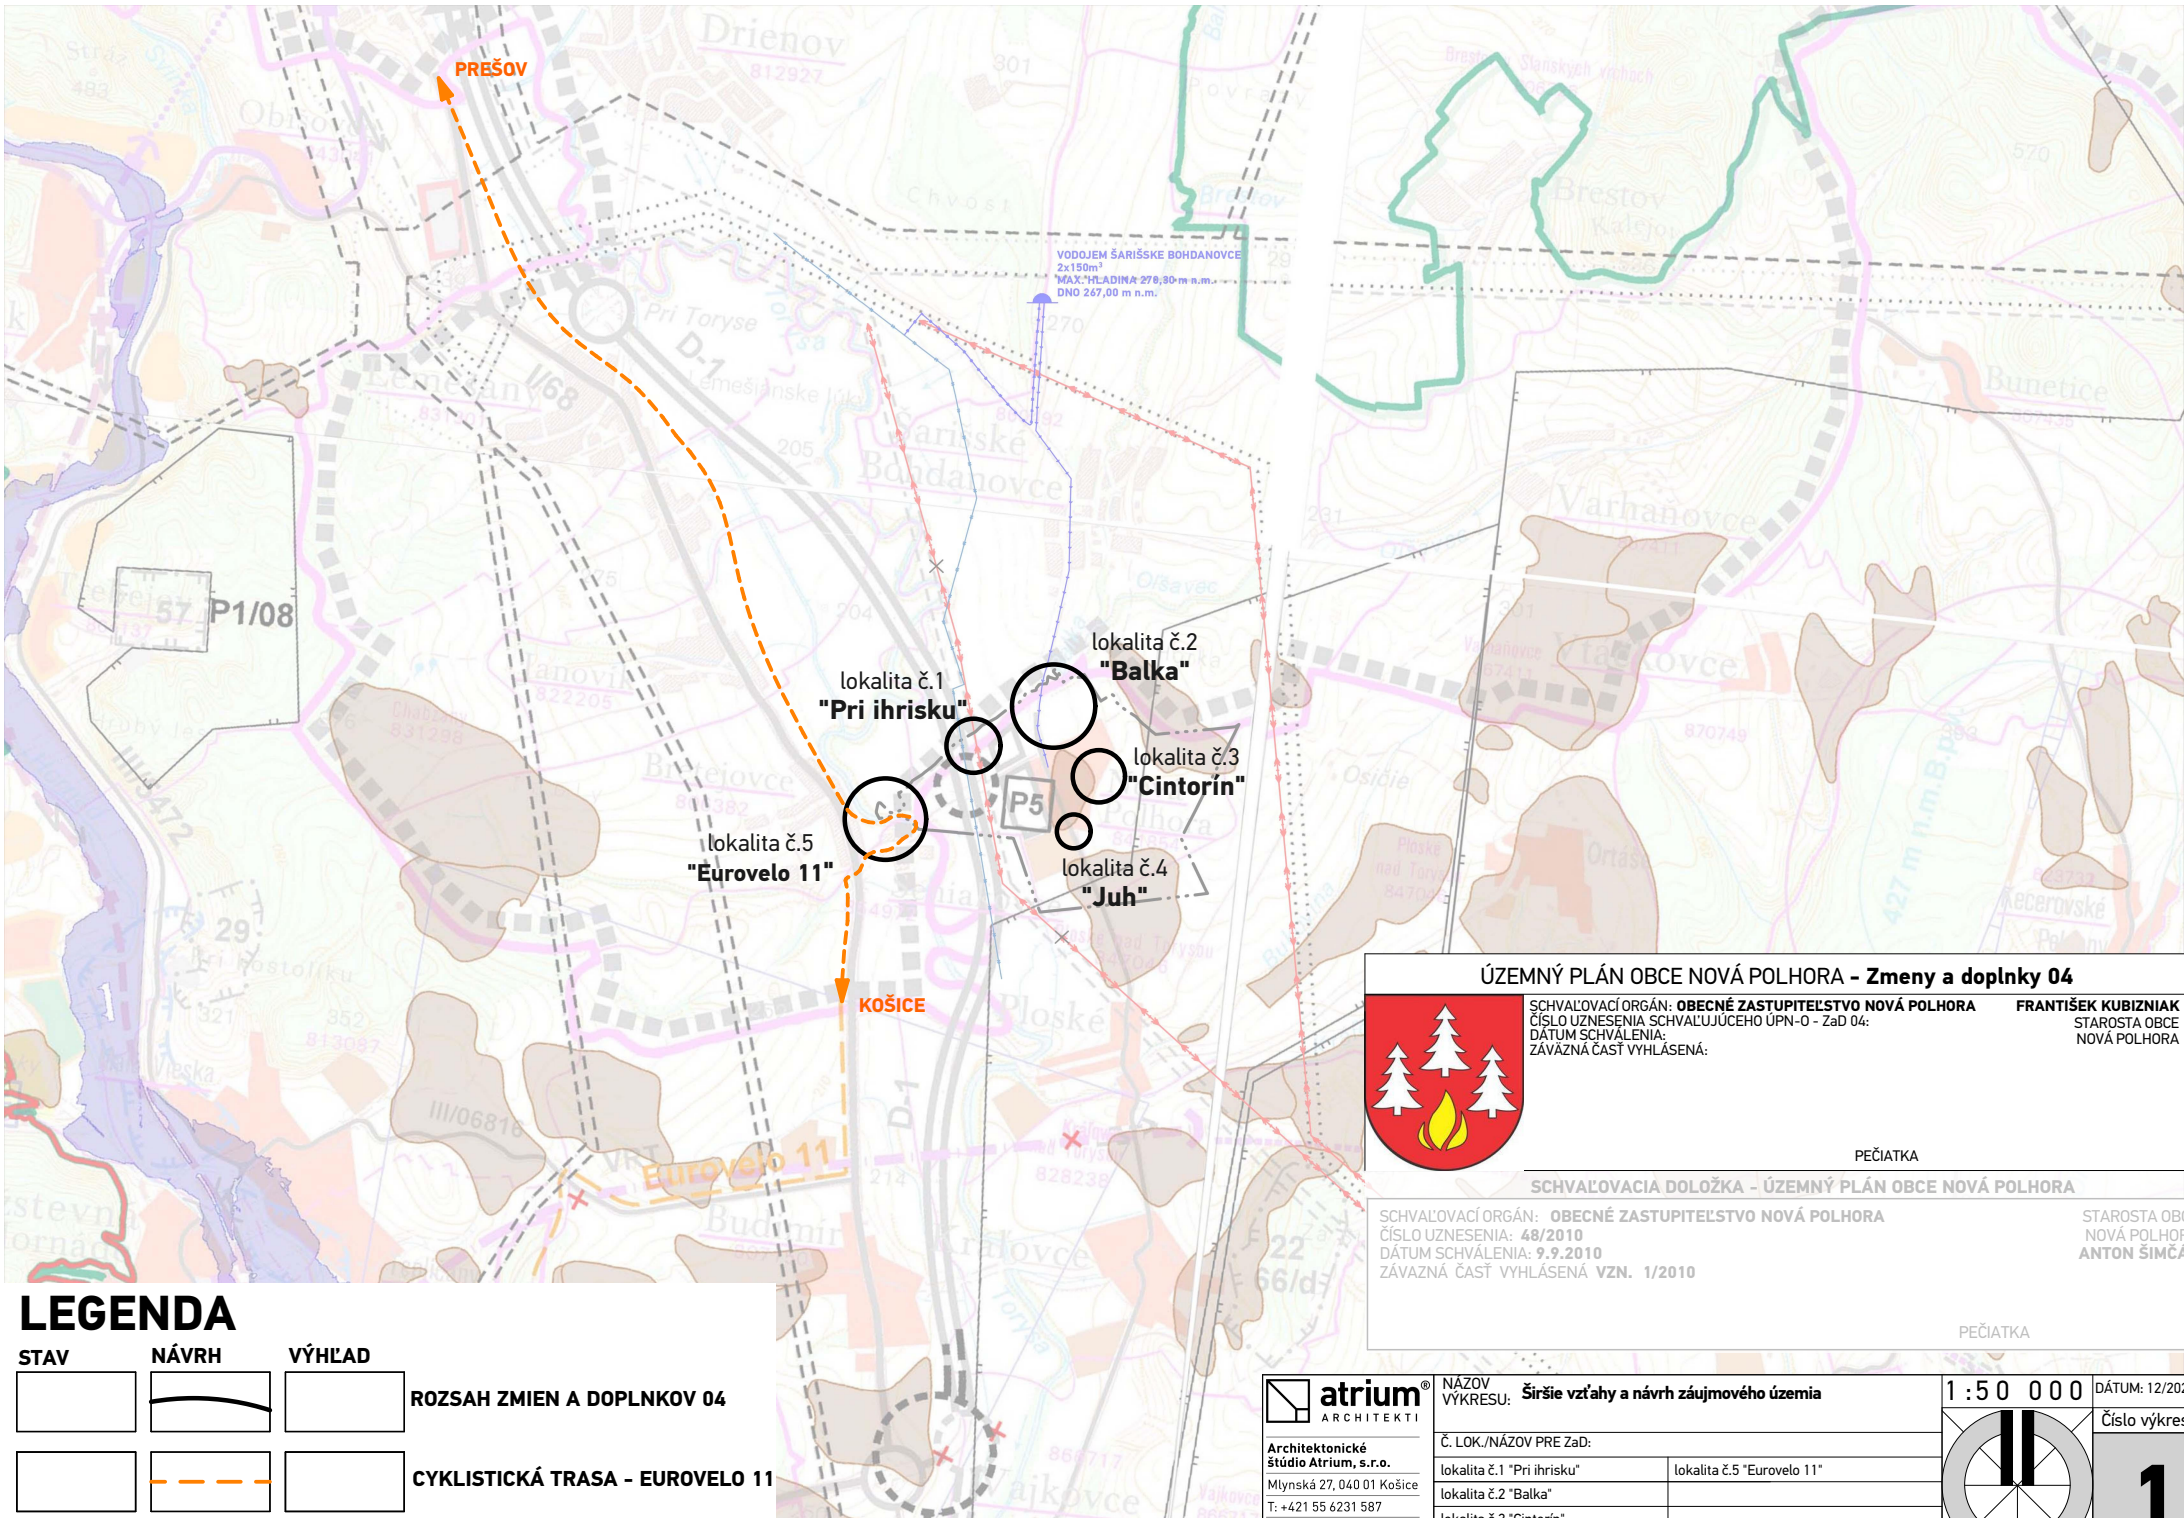

LEGENDA

STAV	NÁVRH	VÝHLAD

ROZSAH ZMIEN A DOPLNKOV 04

CYKLISTICKÁ TRASA - EUROVELO 11

ÚZEMNÝ PLÁN OBCE NOVÁ POLHORA - Zmeny a doplnky 04



SCHVAĽOVACÍ ORGÁN: **OBECNÉ ZASTUPITEĽSTVO NOVÁ POLHORA**
ČÍSLO UZNESENIA: 48/2010
DÁTUM SCHVAĽENIA: 9.9.2010
ZÁVÄZNÁ ČASŤ VYHLÄSENÁ:

FRANTIŠEK KUBIZNIAK
STAROSTA OBCE
NOVÁ POLHORA

PEČIATKA

SCHVAĽOVACIA DOLOŽKA - ÚZEMNÝ PLÁN OBCE NOVÁ POLHORA

SCHVAĽOVACÍ ORGÁN: **OBECNÉ ZASTUPITEĽSTVO NOVÁ POLHORA**
ČÍSLO UZNESENIA: 48/2010
DÁTUM SCHVAĽENIA: 9.9.2010
ZÁVÄZNÁ ČASŤ VYHLÄSENÁ VZN. 1/2010

STAROSTA OBCE
NOVÁ POLHORA
ANTON ŠIMČÁK

PEČIATKA



Architektonické
štúdio Atrium, s.r.o.
Mlynská 27, 040 01 Košice
T: +421 55 6231 587
architekti@atriumstudio.sk
www.atriumstudio.sk

NÁZOV
VÝKRESU: Širšie vzťahy a návrh záujmového územia

Č. LOK./NÁZOV PRE ZAČ:

lokalita č.1 "Pri ihrisku"	lokalita č.5 "Eurovelo 11"
lokalita č.2 "Balka"	
lokalita č.3 "Cintorin"	
lokalita č.4 "Sýpka"	

1 : 50 000 DÁTUM: 12/2022

