


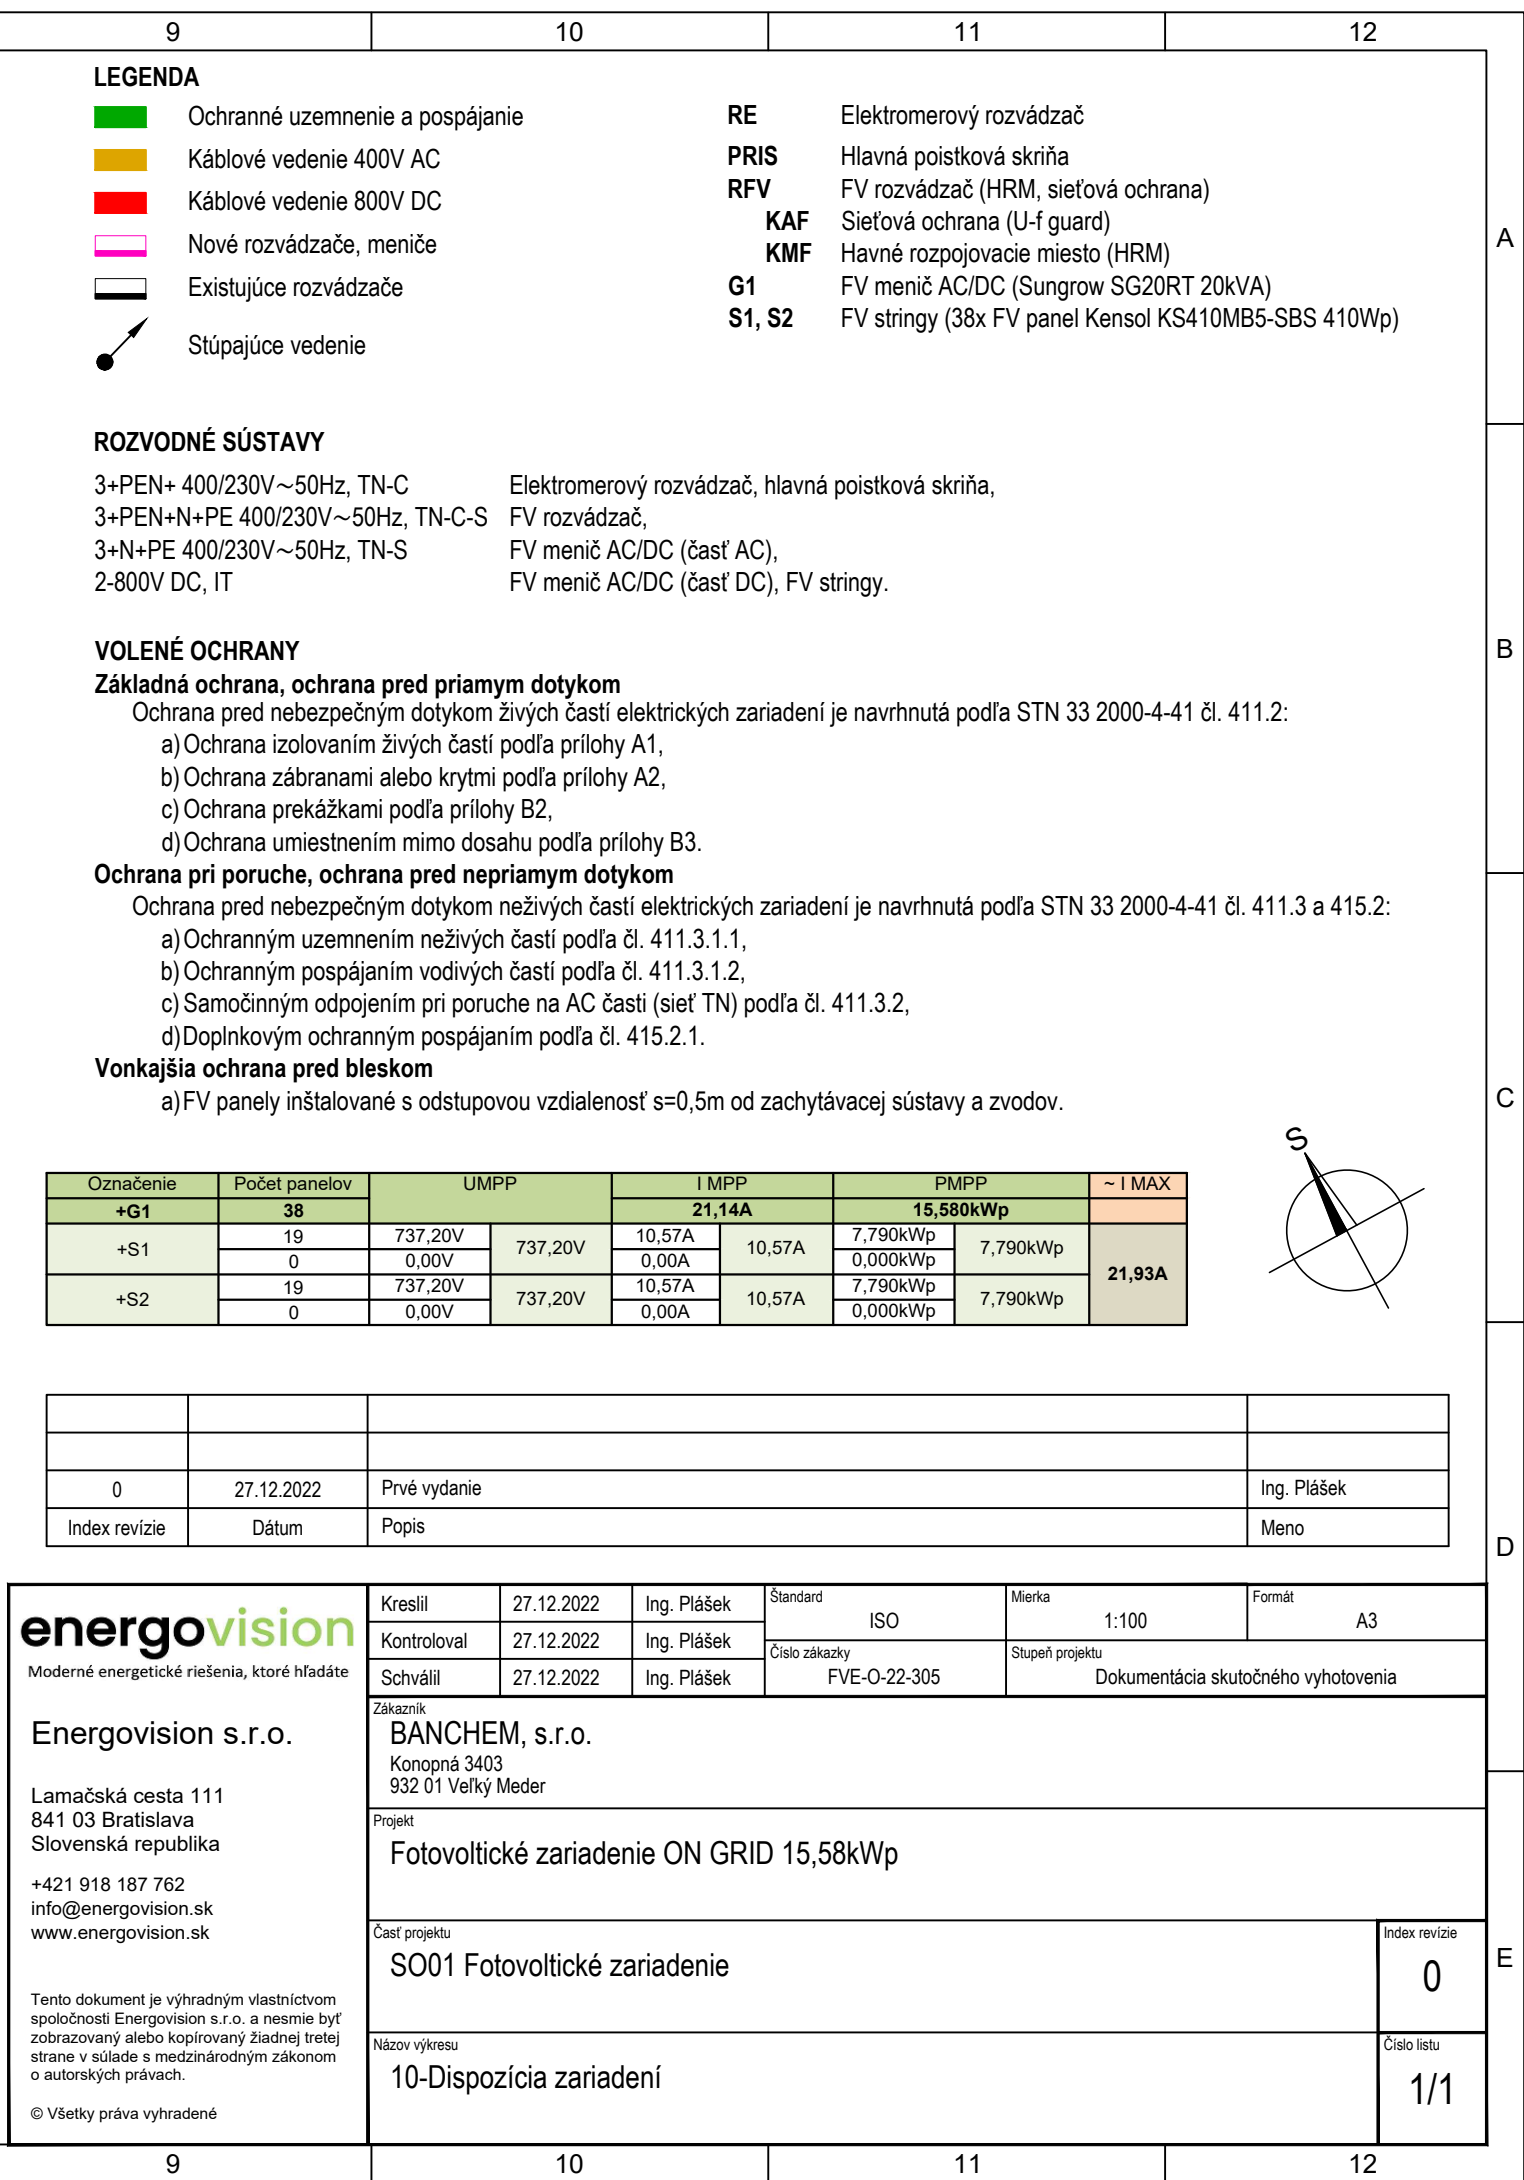

Označenie	Počet panelov	UMPP		I MPP		PMPP		~ I MAX
+G1	38			21,14A		15,580kWp		
+S1	19	737,20V	737,20V	10,57A	10,57A	7,790kWp	7,790kWp	21,93A
	0	0,00V		0,00A		0,000kWp		
+S2	19	737,20V	737,20V	10,57A	10,57A	7,790kWp	7,790kWp	
	0	0,00V		0,00A		0,000kWp		

0	27.12.2022	Prvé vydanie	Ing. Plášek
Index revízie	Dátum	Popis	Meno

energovision Moderné energetické riešenia, ktoré hľadáte	Kresliť	27.12.2022	Ing. Plášek	Standard	ISO	Mierka	1:100	Formát	A3
	Kontrolovať	27.12.2022	Ing. Plášek	Číslo zákazky		Stupeň projektu			
	Schválil	27.12.2022	Ing. Plášek	FVE-O-22-305		Dokumentácia skutočného vyhotovenia			
	Zákazník								
Energovision s.r.o. Lamačská cesta 111 841 03 Bratislava Slovenská republika +421 918 187 762 info@energovision.sk www.energovision.sk Tento dokument je výhradným vlastníctvom spoločnosti Energovision s.r.o. a nesmie byť zobrazovaný alebo kopírovaný žiadnej tretej strane v súlade s medzinárodným zákonom o autorských právach. © Všetky práva vyhradené	BANCHEM, s.r.o. Konopná 3403 932 01 Veľký Meder								
	Projekt								
	Fotovoltaické zariadenie ON GRID 15,58kWp								
	Časť projektu								
SO01 Fotovoltaické zariadenie								Index revízie	
Názov výkresu								0	
10-Dispozícia zariadení								Číslo listu	
								1/1	