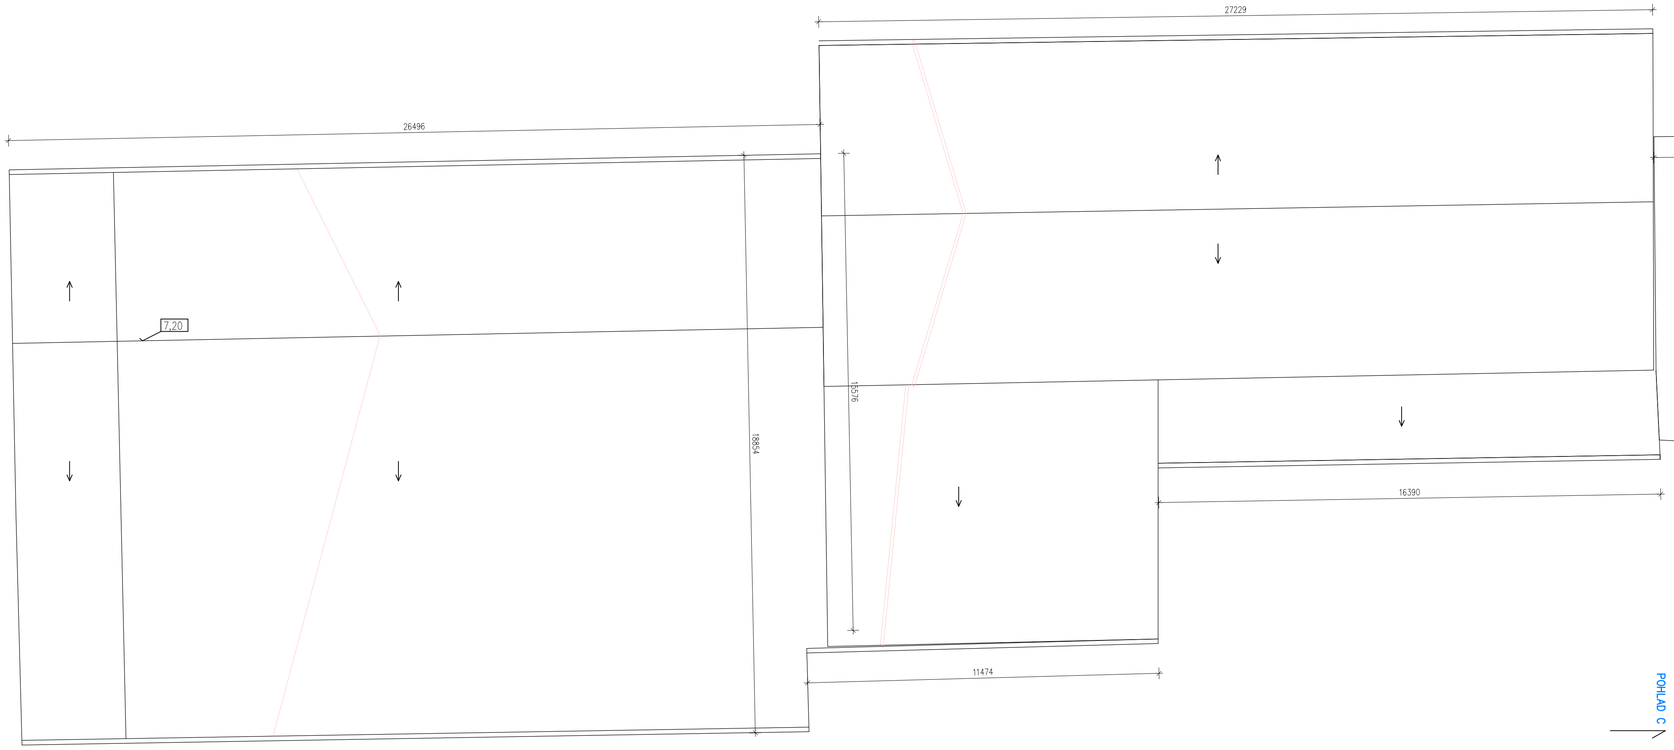
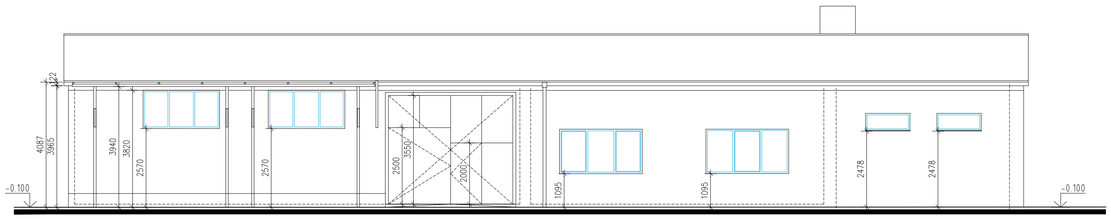


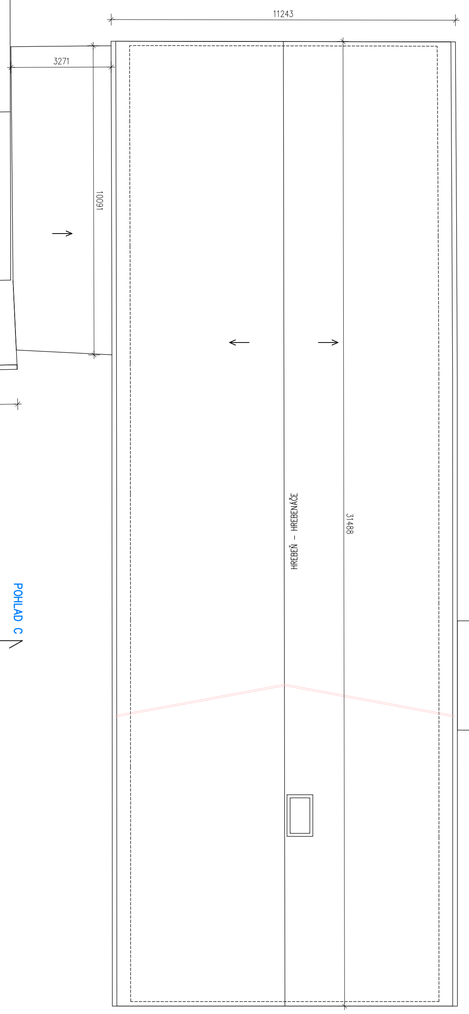

SCHÉMA PÔDORYS STRECHY

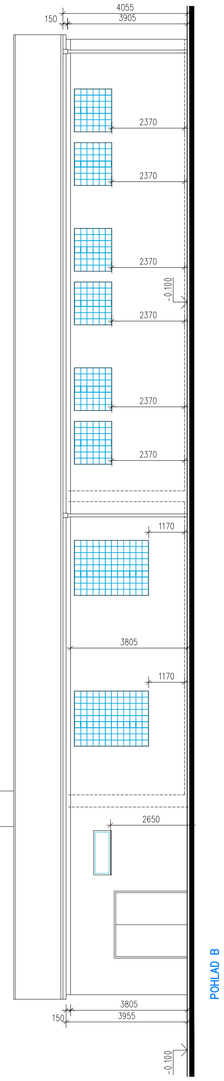


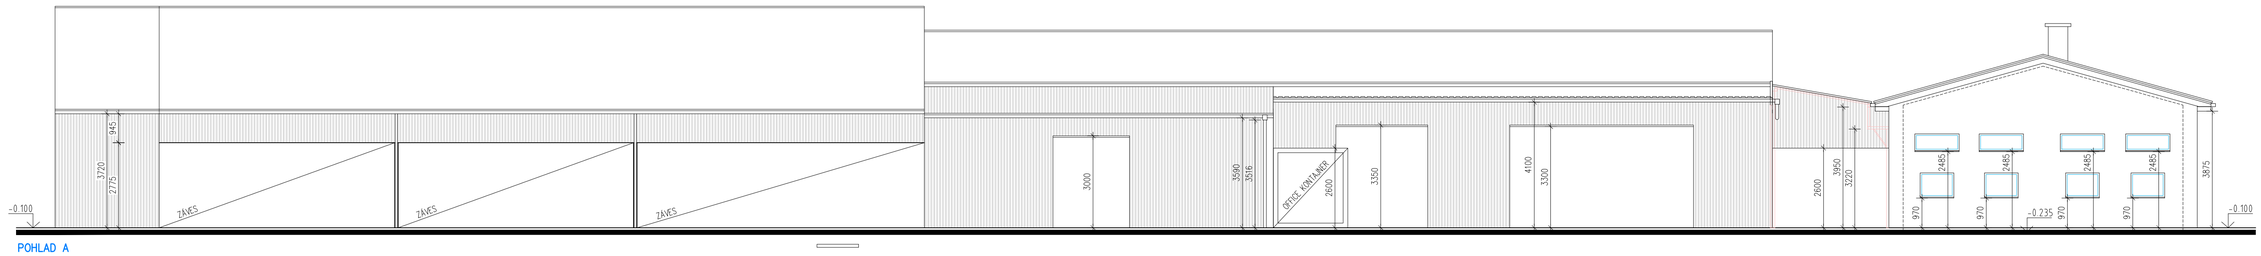

POHLAD A




POHLAD C




POHLAD A

| | | | |
|---|---|---|---|
| ZODP. PROJEKTANT | VYPRACOVAL | KONTROLOVAL | KONSTAT<br>Ul. Gyulu Szabóa 6306/62A<br>929 01 Dunajská Streda<br>E-mail:konstatsro@gmail.com Tel.:+421 31 5533155 |
| ING. SZELLE E. | ING. GOCOŇOVÁ A.<br>ING. VÉGH D. | ING. SZELLE E. | |
| INVESTOR: | BANCHEM s.r.o.<br>Rybný trh 332/9, 929 01 Dunajská Streda | | |
| MIESTO STAVBY: | kat.úz.:Itop, parc.č.: 429/124,103,4,17,19,40,39,37,105,106,107,113,115,29,28,5,27 | | |
| NÁZOV DOKUMENTÁCIE: | PRESTAVBA A PRÍSTAVBA | DÁTUM: 09/2022 | Č.VÝKRESU: A2 |
| STAVEBNÉ OBJEKTY: | SO 01 PLNIAREŇ<br>SO 02 SKLAD MATERIÁLOV A HOTOVÝCH VÝROBKOV<br>SO 03 KONTAJNER<br>SO 04 KONTAJNER | STUPEŇ: SP | |
| | | FORMÁT: 8A4 | |
| OBSAH VÝKRESU: | PÔDORYS STRECHY, POHLADY | MIERKA: 1:200 | |