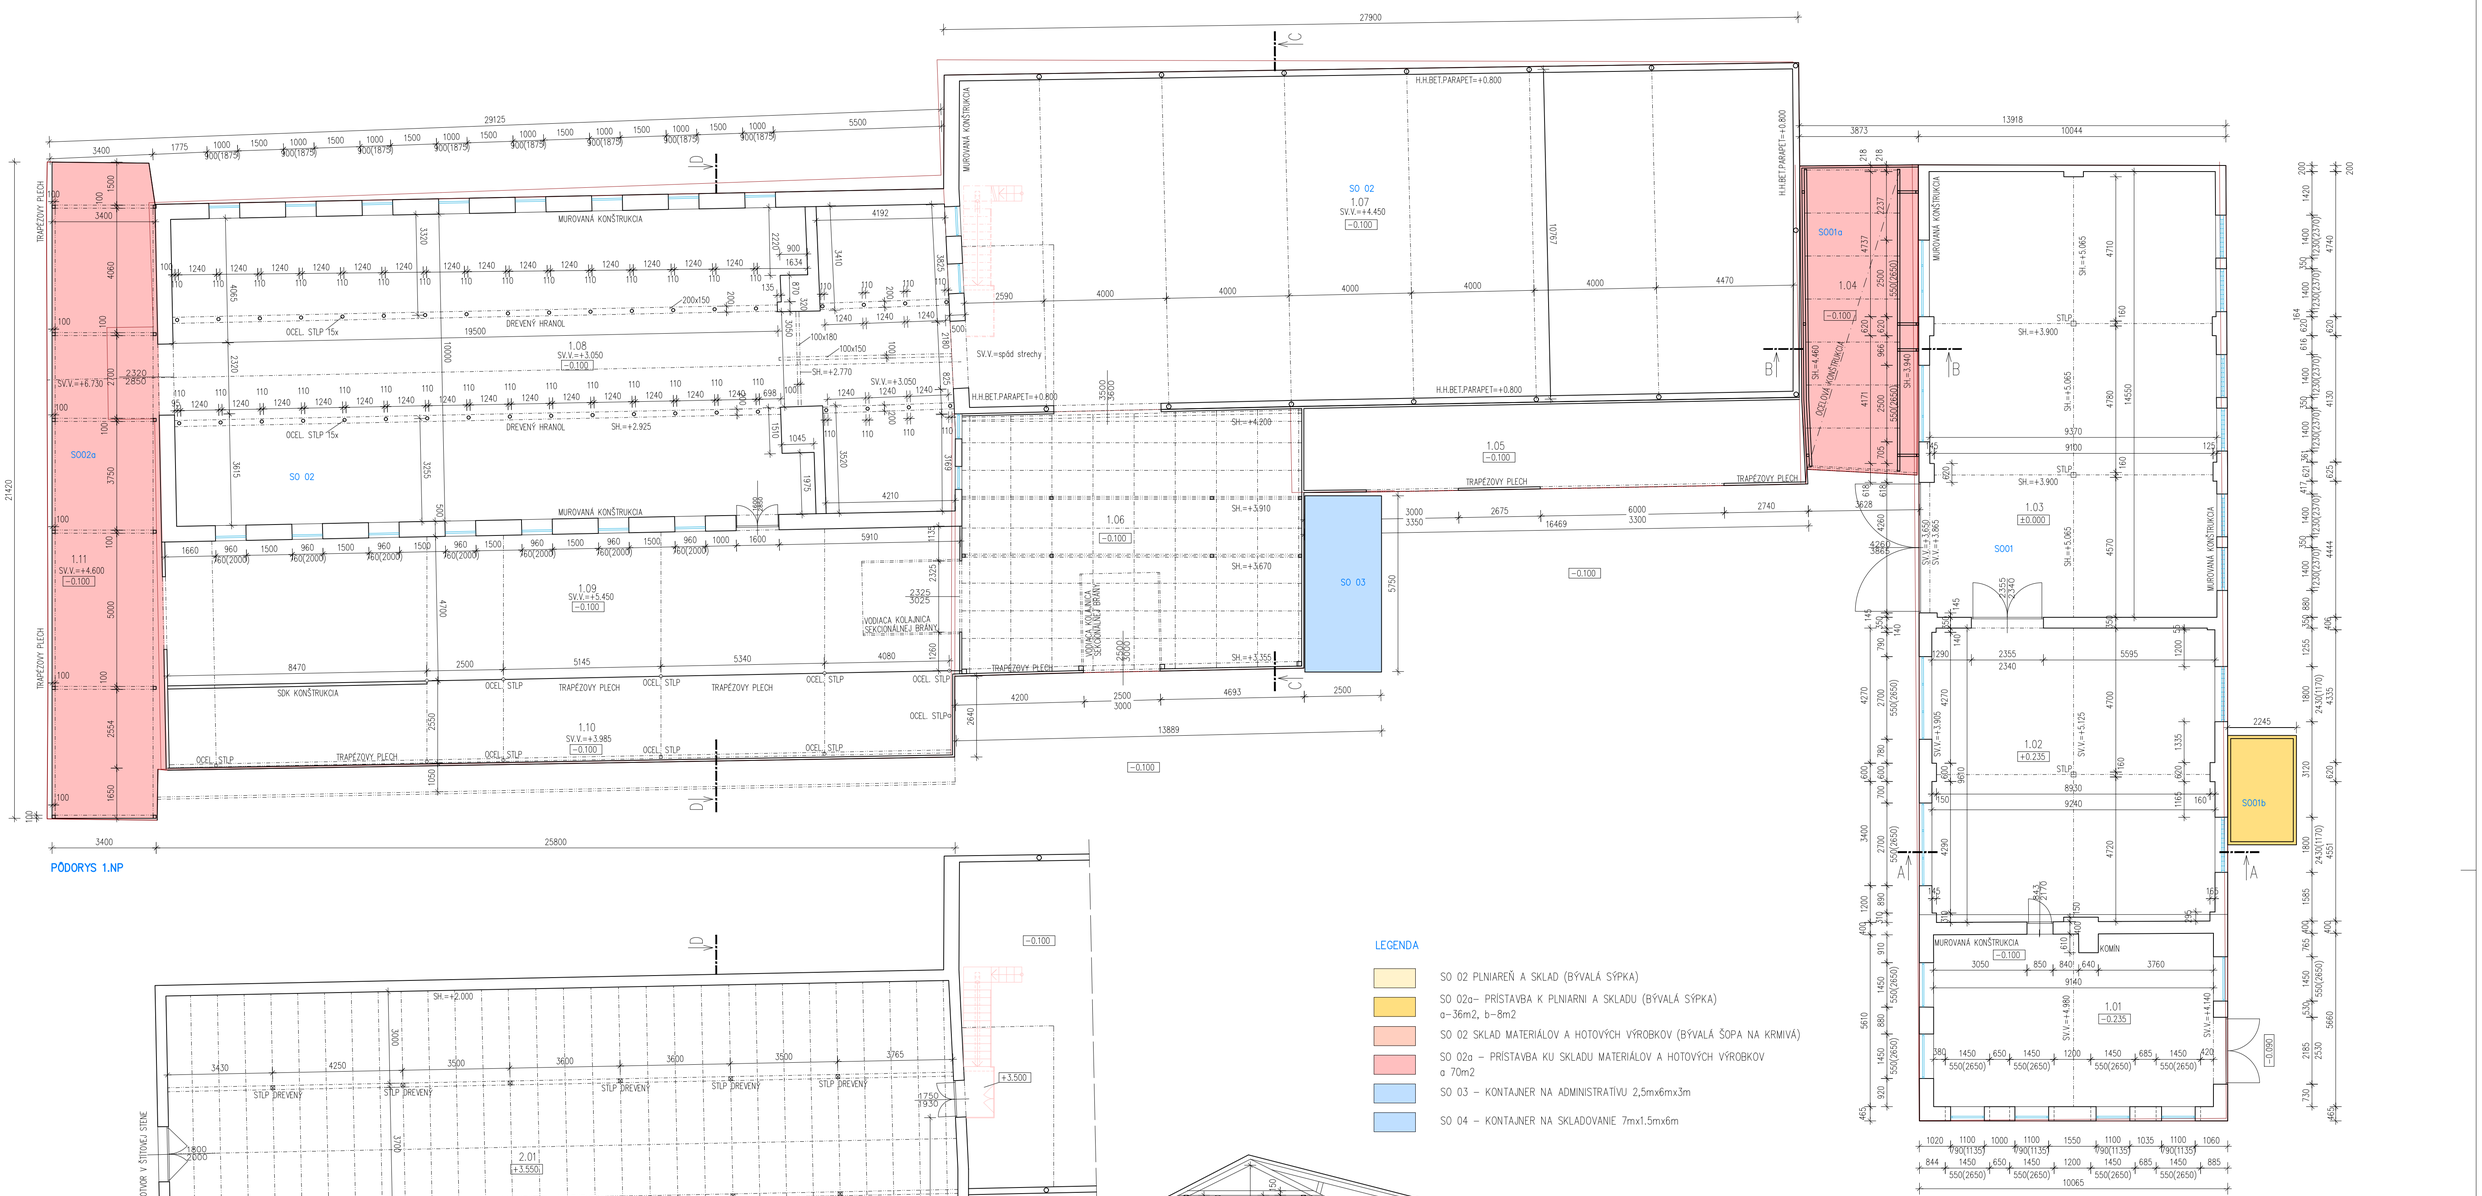

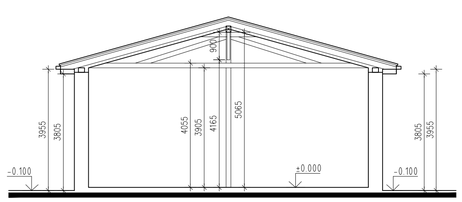

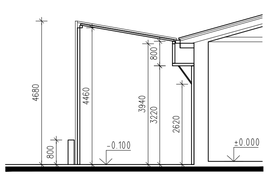

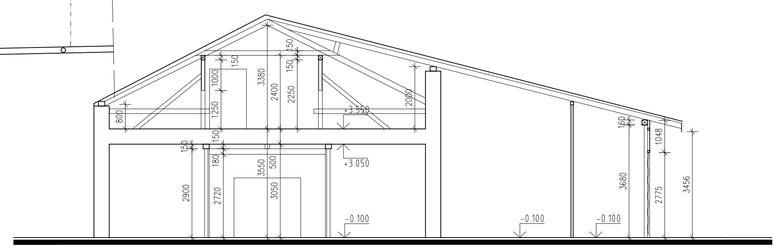

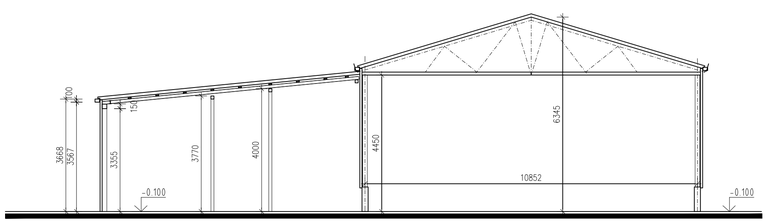

LEGENDA

- SO 02 PLNIAREŇ A SKLAD (BÝVALÁ SÝPKA)
- SO 02a– PRÍSTAVBA K PLNIARNI A SKLADU (BÝVALÁ SÝPKA) a–36m2, b–8m2
- SO 02 SKLAD MATERIÁLOV A HOTOVÝCH VÝROBKOV (BÝVALÁ ŠOPA NA KRMIVÁ)
- SO 02a – PRÍSTAVBA KU SKLADU MATERIÁLOV A HOTOVÝCH VÝROBKOV a 70m2
- SO 03 – KONTAJNER NA ADMINISTRATÍVU 2,5mx6mx3m
- SO 04 – KONTAJNER NA SKLADOVANIE 7mx1.5mx6m

LEGENDA MIESTNOSTÍ

Č.M.	NÁZOV MIESTNOSTI	m2	DRUH PODLAHY	ÚPRAVA STIEN	STROP	POZNÁMKA
SO01–1.01	PLNIAREŇ	50,60	BETÓNOVÁ PODLAHA	MALBA	MALBA	
SO01–1.02	VÝROBA	84,90	TERAZZO	MALBA	MALBA	
SO01–1.03	SKLAD	125,70	BETÓNOVÁ PODLAHA	MALBA	MALBA	
SO01a1.04	PRÍSTAVBA PRÍSTREŠOK	36,00	BETÓNOVÁ PODLAHA	TRAPEZ. PLECH	TRAPEZ. PLECH	
SO01b	PRÍSTAVBA OK PRÍSTREŠOK	8,00	BETÓNOVÁ PODLAHA	TRAPEZ. PLECH	TRAPEZ. PLECH	PRE ODSÁVACIE ZARIADENIE
SO02–1.05	RAMPA	62,50		TRAPEZ. PLECH	TRAPEZ. PLECH	
SO02–1.06	EXPEDÍCIA	107,00	BETÓNOVÁ PODLAHA	TRAPEZ. PLECH	TRAPEZ. PLECH	
SO02–1.07	SKLAD	259,30	BETÓNOVÁ PODLAHA	MALBA	HERAKLIT	
SO02–1.08	CHODBA A SKLADY	217,90	BETÓNOVÁ PODLAHA	MALBA	MALBA	
SO02–1.09	CHODBA A SKLADY	121,00	BETÓNOVÁ PODLAHA	MALBA/PLECH	OSB DOSKA	
SO02–1.10	SKLAD	64,00	BETÓNOVÁ PODLAHA	TRAPEZ. PLECH	TRAPEZ. PLECH	
SO02a–1.11	PRÍSTAVBA SKLAD	70,00	BETÓNOVÁ PODLAHA	MALBA	TRAPEZ. PLECH	
SO02–2.01	PODKROVIE	265,20	DREVENÁ PODLAHA	MALBA	DREVO	
SO03	ADMINISTRATÍVNY KONTAJNER	8,625	DREVENÁ PODLAHA	MALBA	DREVO	

ZODP. PROJEKTANT	VYPRACOVAL	KONTROLOVAL	
ING. SZELLE E.	ING. GOCOŇOVÁ A. ING. VÉGH D.	ING. SZELLE E.	KONSTAT Ul. Gyulu Szabóa 6306/62A 929 01 Dunajská Streda E-mail:konstatsro@gmail.com Tel.:+421 31 5510155
INVESTOR:	BANCHEM s.r.o. Rybný trh 332/9, 929 01 Dunajská Streda		
MIESTO STAVBY:	kat.úz.:Itop, parc.č.: 429/124,103,4,17,19,40,39,37,105,106,107,113,115,29,28,5,27		
NÁZOV DOKUMENTÁCIE:	PRESTAVBA A PRÍSTAVBA	DÁTUM 09/2022	Č.VÝKRESU A1
STAVEBNÉ OBJEKTY:	SO 01 PLNIAREŇ SO 02 SKLAD MATERIÁLOV A HOTOVÝCH VÝROBKOV SO 03 ADMINISTRATÍVNY KONTAJNER SO 04 SKLADOVÝ KONTAJNER	STUPEŇ SP	
OBSAH VÝKRESU:	PÔDORYSY, SCHEMATICKÉ REZY	FORMÁT 8A4	
		MIERKA 1:200	