



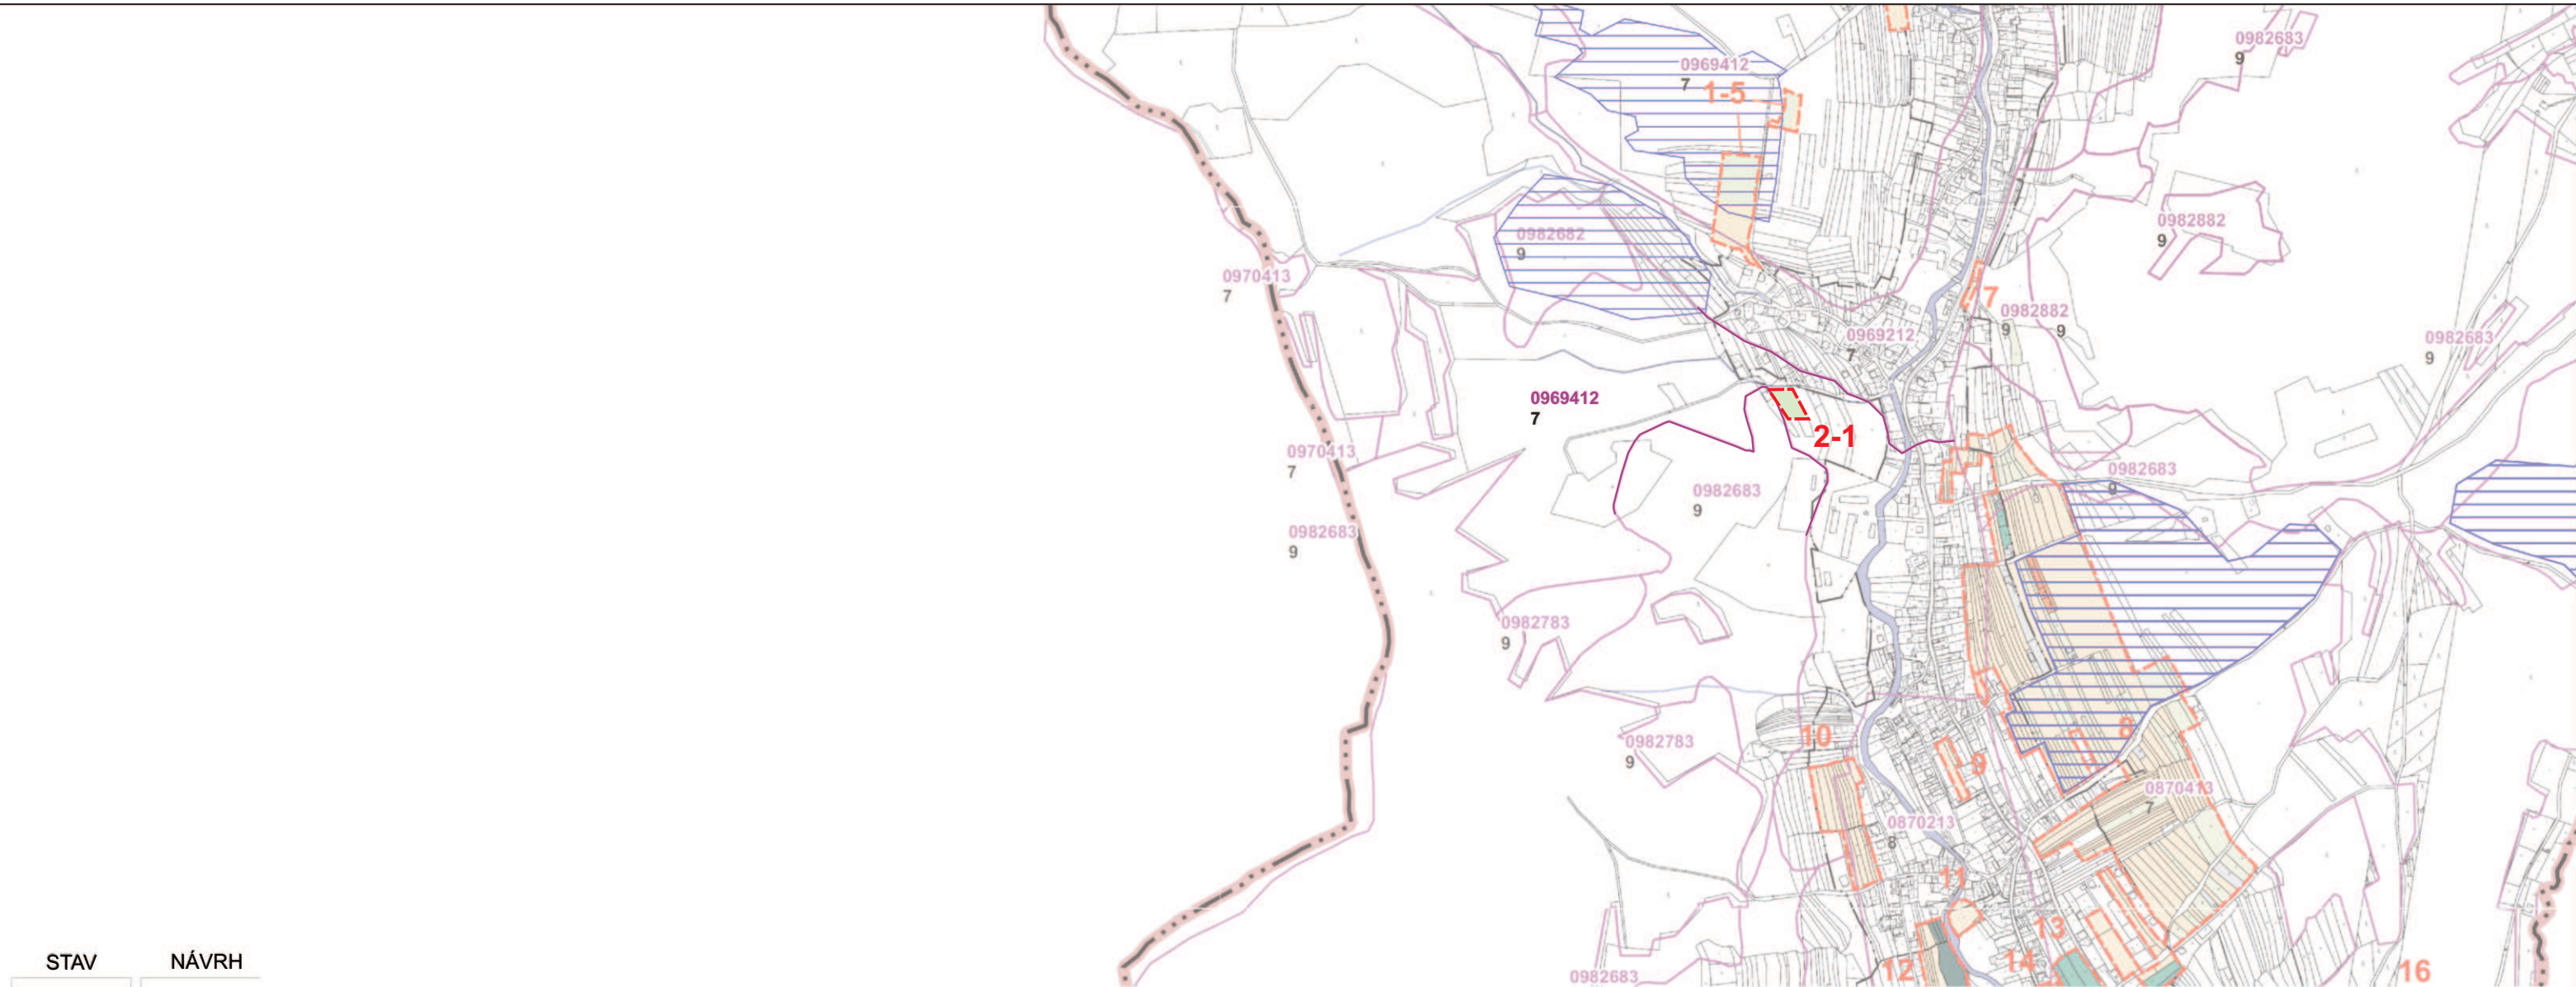

STAV	NÁVRH	
		HRANICA RIEŠENÉHO ÚZEMIA
		HRANICA KATASTRÁLNEHO ÚZEMIA
		HRANICA ZASTAVANÉHO ÚZEMIA K 1.1.1990
		OSTATNÉ PLOCHY
		ZASTAVANÉ PLOCHY
		ORNÉ PÔDY
		TRVALÉ TRÁVNE PORASTY (LÚKY, PASIENKY)
		ZÁHRADY
		VODNÉ TOKY, VODNÉ PLOCHY
		KÓD BPEJ
		HRANICA BPEJ
		SKUPINA POĽNOHOSPODÁRSKEJ PÔDY
		HRANICA ZÁBERU POĽNOHOSPODÁRSKEJ PÔDY
		ČÍSLO ZÁBERU POĽNOHOSPODÁRSKEJ PÔDY (číslo ZaD - číslo RIEŠENEJ LOKALITY)
		MELIORÁCIE
		ODVODŇOVACÍ KANÁL V SPRÁVE HYDROMELIORÁCIÍ š.p.

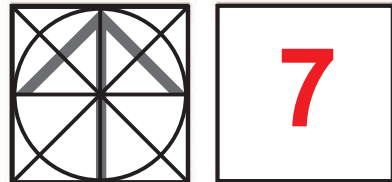

SPRACOVATEĽ ÚPN :		ING. ARCH. PETER KRAJČ			
NÁZOV VÝKRESU:		VÝKRES VYHODNOTENIA DÔSLEDKOV NAVRHOVANÉHO STAVEBNÉHO ROZVOJA A INÝCH ZÁMEROV NA POĽNOHOSPODÁRSKEJ PÔDE			
NÁZOV DOKUMENTÁCIE:		ÚZEMNÝ PLÁN OBCE NESLUŠA ZaD č.2			ROK SPRACOVANIA 01/2023
					MIERKA 1:10 000
URBANIZMUS, DOPRAVA ING. ARCH. P. KRAJČ ING. R. TISO	ENERGETIKA	VODNÉ HOSPODÁRSTVO	OCHRANA PRÍRODY	POĽNOHOSPODÁRSTVO ING. ARCH. P. KRAJČ	GRAFICKÉ PRÁCE ING. ARCH. P. KRAJČ