


Príloha č. 2 Koordinačná situácia stavby

Zdroj "GKÚ Bratislava"

1 : 3 000

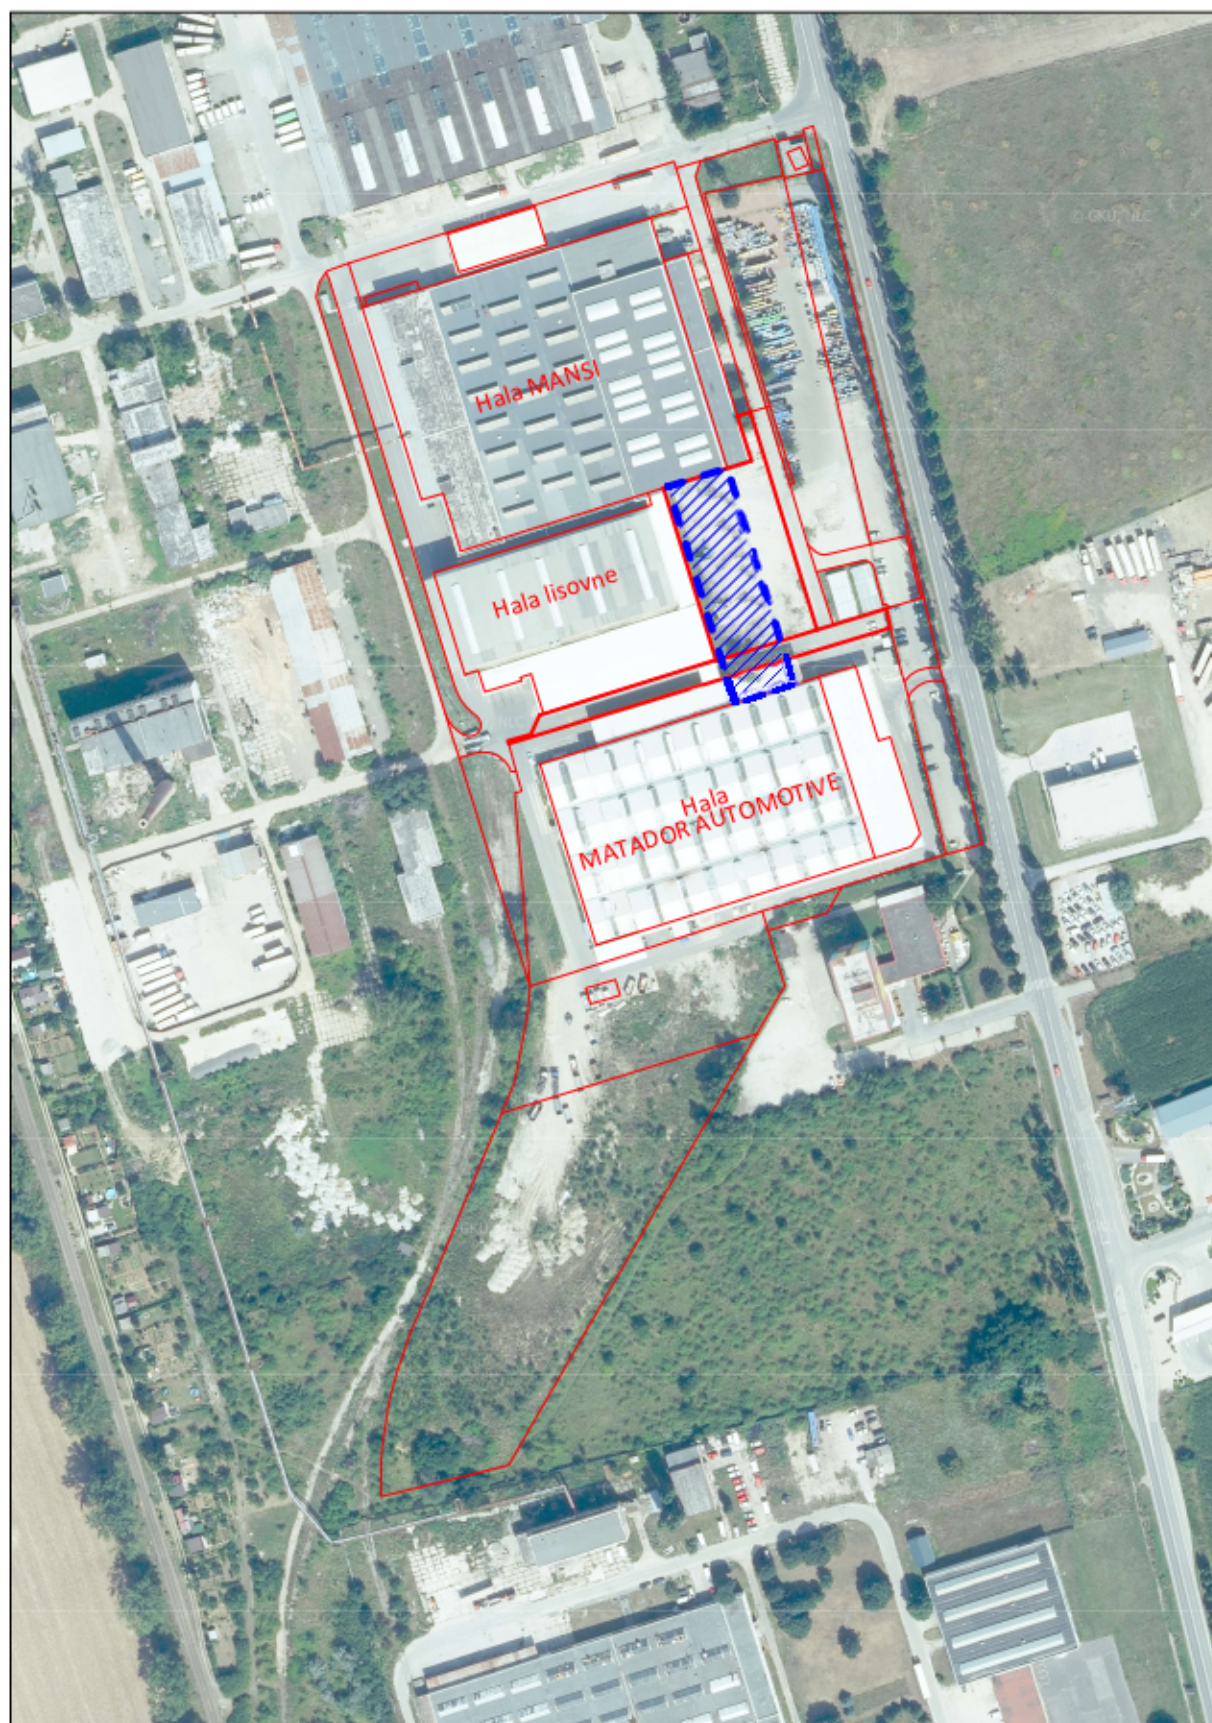

Vysvetlivky:



Umiestnenie prístavby

Parcely registra C

Dotknuté parcely registra C

