


ÚZEMNÝ PLÁN OBCE SLOVENSKÁ ĽUPČA

ZMENY A DOPLNKY Č. 7

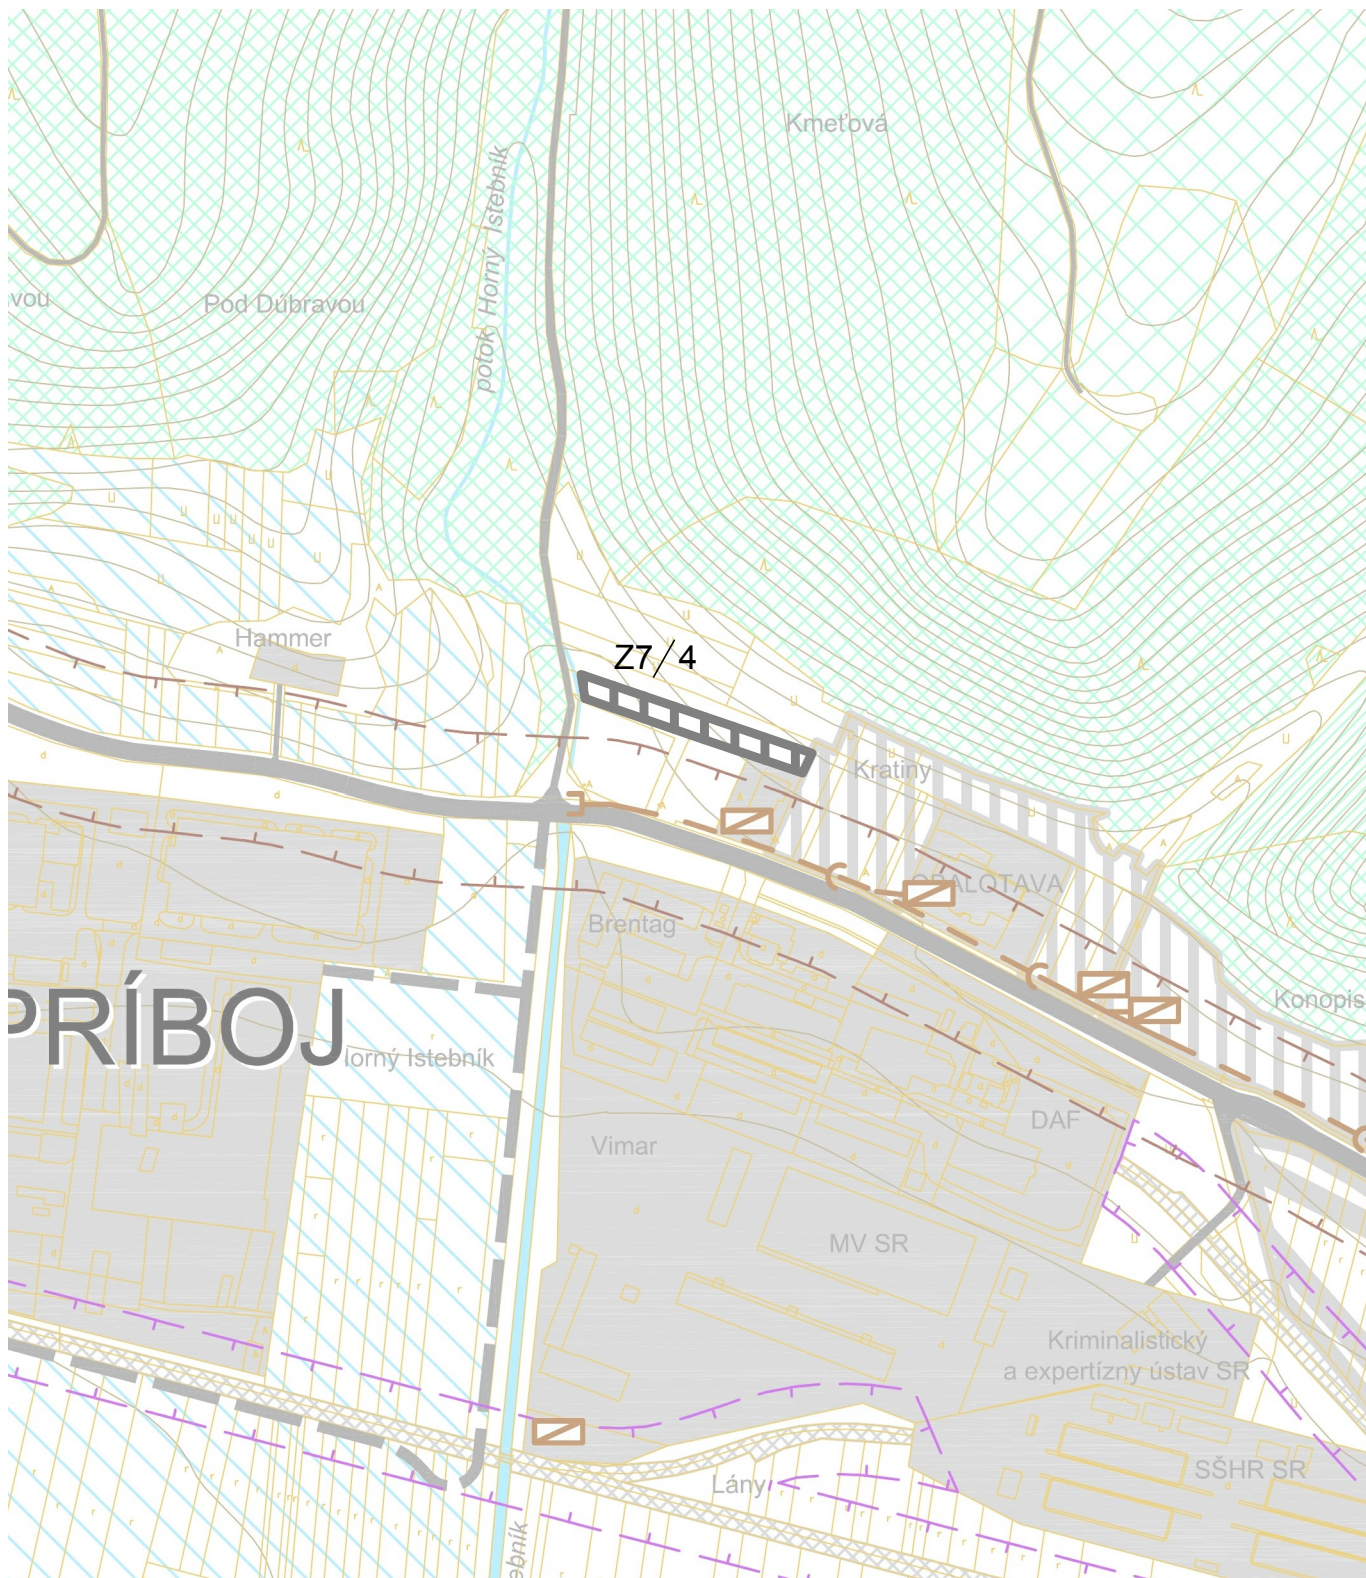

SPRACOVATEĽ:


e R STAR s.r.o.

PROJEKTOVÁ A REALITNÁ KANCELÁRIA, TEL. 048/ 429 99 08
TRIEDA SNP č. 75 * 974 01 BANSKÁ BYSTRICA

**ÚZEMNÝ PLÁN OBCE SLOVENSKÁ ĽUPČA
- ZMENY A DOPLNKY Č. 7**

OBSTARÁVATEĽ:
Obec Slovenská Ľupča

DÁTUM:
11.2022

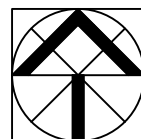

VEREJNÉ TECHNICKÉ VYBAVENIE

VODNÉ HOSPODÁRSTVO, KANALIZÁCIA, VODNÉ TOKY

HLAVNÝ RIEŠITEĽ	Ing. arch. Vladimír Paško
URBANIZMUS	Ing. arch. Ivica Gašparovičová
VODNÉ HOSPODÁRSTVO	Peter Dovčiak

číslo paré

M 1: 5000

číslo výkresu

9d