


ÚZEMNÝ PLÁN OBCE SLOVENSKÁ ĽUPČA

ZMENY A DOPLNKY Č. 7

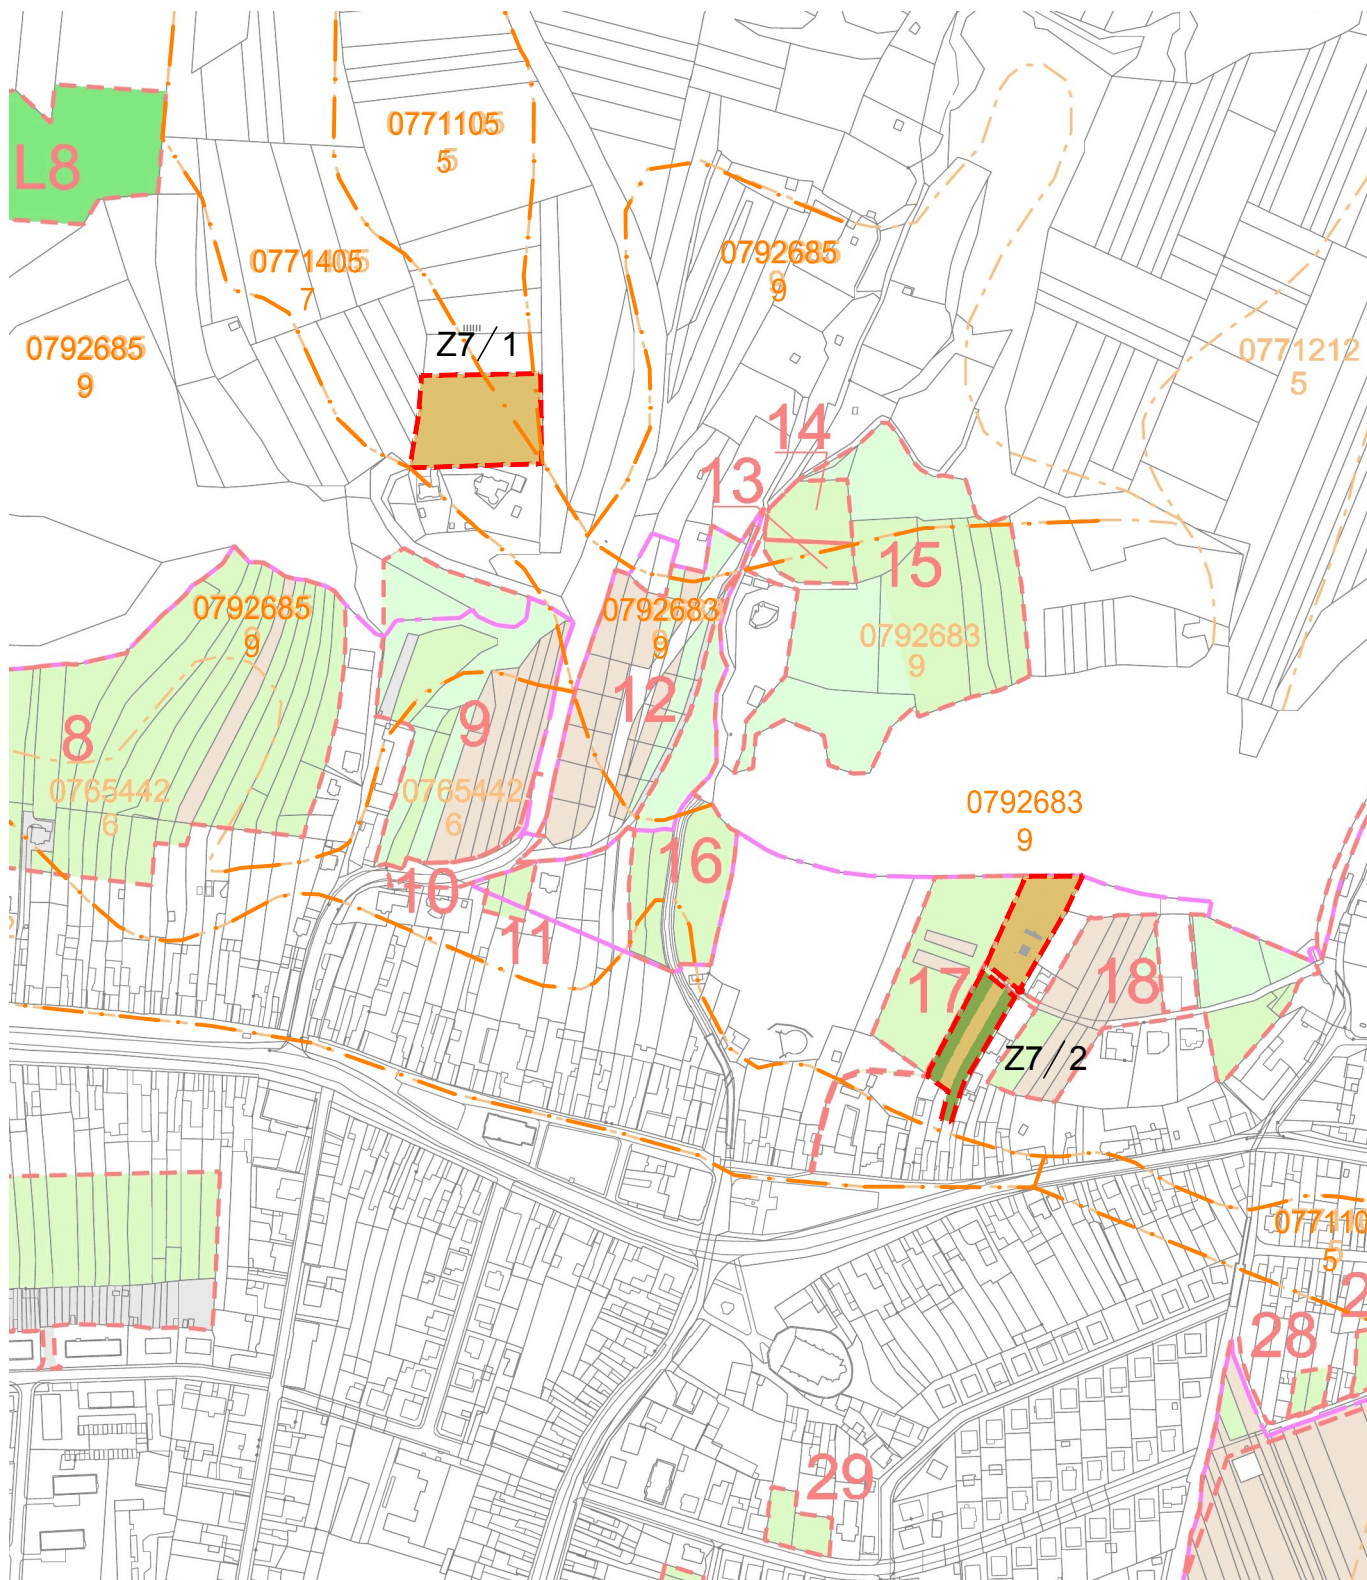

SPRACOVATEĽ:

e R STAR s.r.o.

PROJEKTOVÁ A REALITNÁ KANCELÁRIA, TEL. 048/ 429 99 08
TRIEDA SNP č. 75 * 974 01 BANSKÁ BYSTRICA

ÚZEMNÝ PLÁN OBCE SLOVENSKÁ ĽUPČA
- ZMENY A DOPLNKY Č. 7

OBSTARÁVATEĽ:

Obec Slovenská Ľupča

DÁTUM:

11.2022

PERSPEKTÍVNE POUŽITIE POĽNOHOSPODÁRSKEJ PÔDY A LESNÝCH
POZEMKOV NA STAVEBNÉ A INÉ ZÁMERY

HLAVNÝ RIEŠITEĽ

Ing. arch. Vladimír Paško

URBANIZMUS

Ing. arch. Ivica Gašparovičová

VYHODNOTENIE ZÁBEROV P.P.

Mgr. Kristína Kubšová

číslo paré



M 1: 5000

číslo výkresu

12b