


ÚZEMNÝ PLÁN OBCE SLOVENSKÁ ĽUPČA

ZMENY A DOPLNKY Č. 7

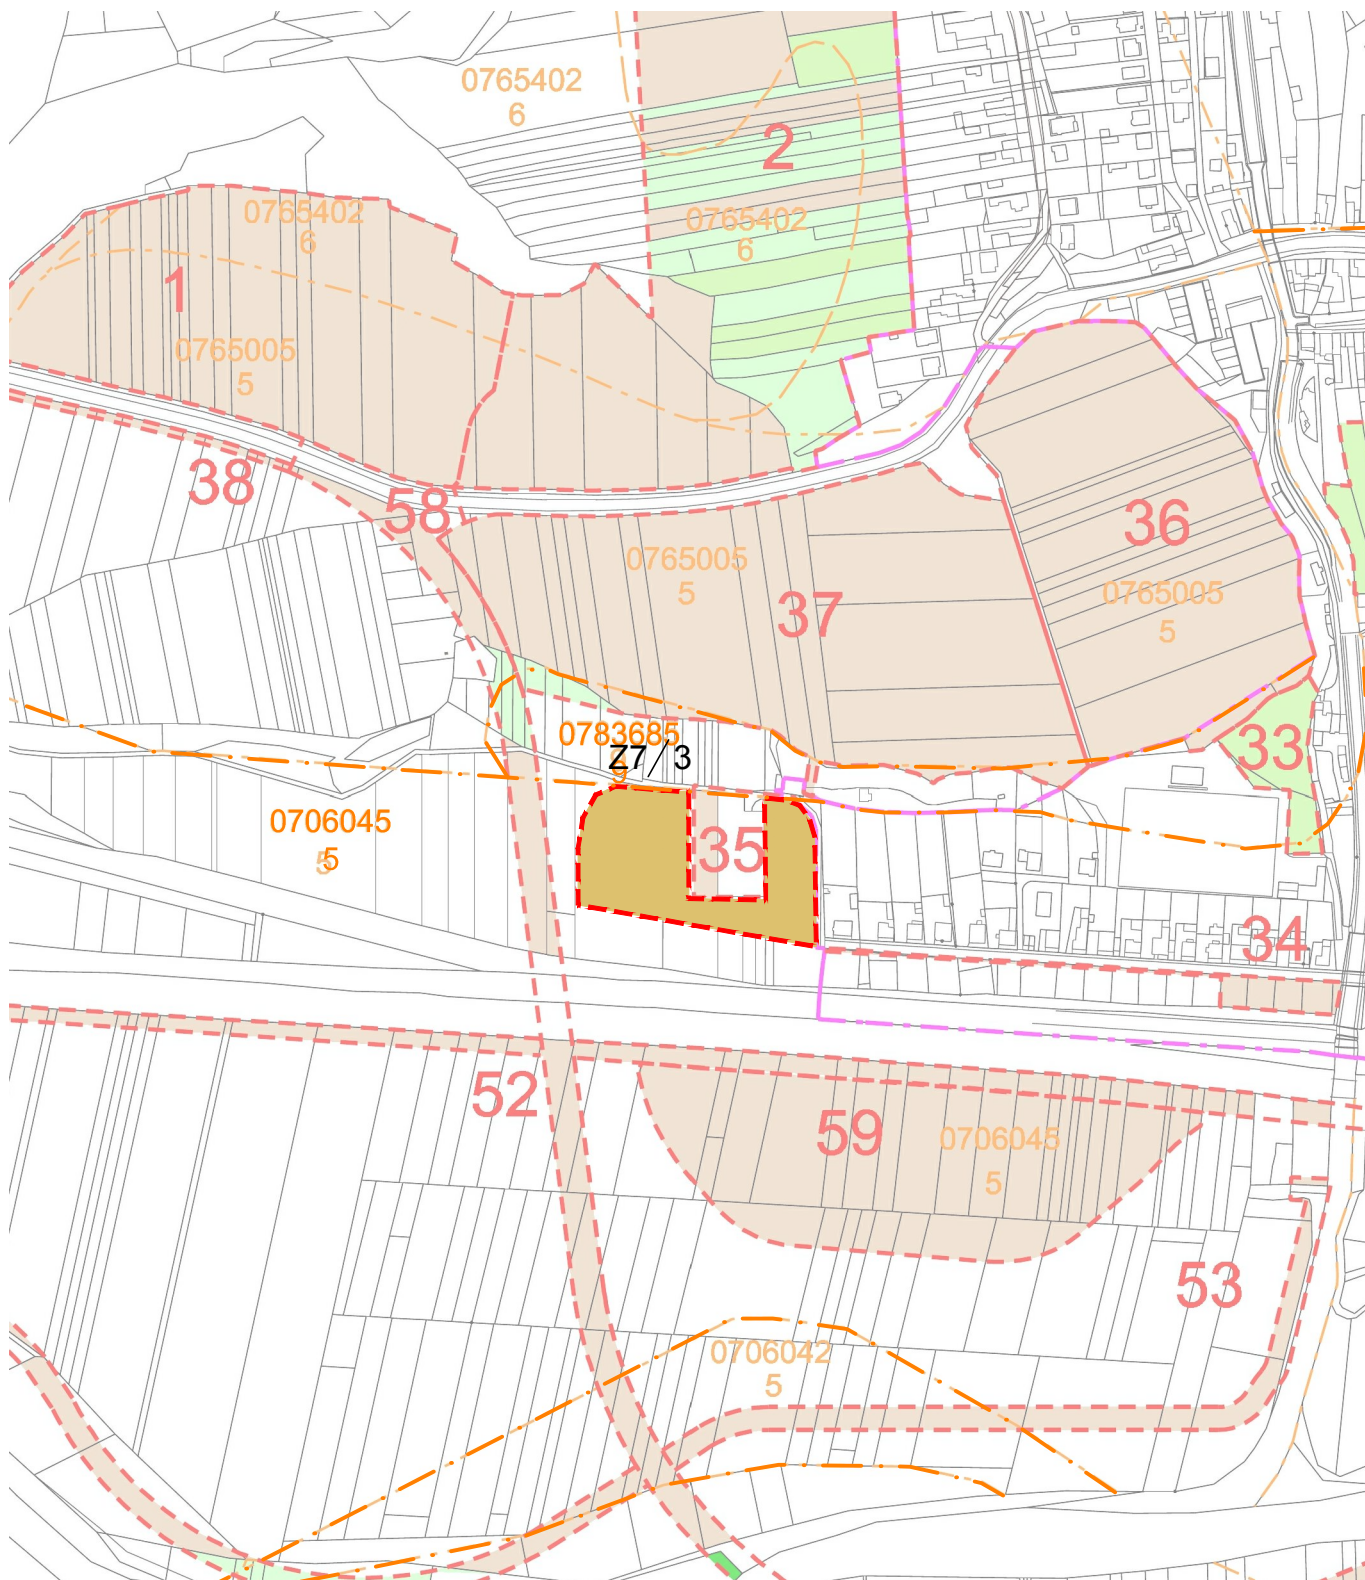

SPRACOVATEĽ:


e R STAR s.r.o.

PROJEKTOVÁ A REALITNÁ KANCELÁRIA, TEL. 048/ 429 99 08
TRIEDA SNP č. 75 * 974 01 BANSKÁ BYSTRICA

ÚZEMNÝ PLÁN OBCE SLOVENSKÁ ĽUPČA
- ZMENY A DOPLNKY Č. 7

OBSTARÁVATEĽ:
Obec Slovenská Ľupča

DÁTUM:
11.2022

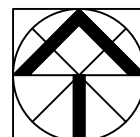

PERSPEKTÍVNE POUŽITIE POĽNOHOSPODÁRSKEJ PÔDY A LESNÝCH
POZEMKOV NA STAVEBNÉ A INÉ ZÁMERY

HLAVNÝ RIEŠITEĽ	Ing. arch. Vladimír Paško
URBANIZMUS	Ing. arch. Ivica Gašparovičová
VYHODNOTENIE ZÁBEROV P.P.	Mgr. Kristína Kubšová

číslo paré

M 1: 5000

číslo výkresu

12c