



ÚZEMNÝ PLÁN OBCE SLOVENSKÁ ĽUPČA

ZMENY A DOPLNKY Č. 7

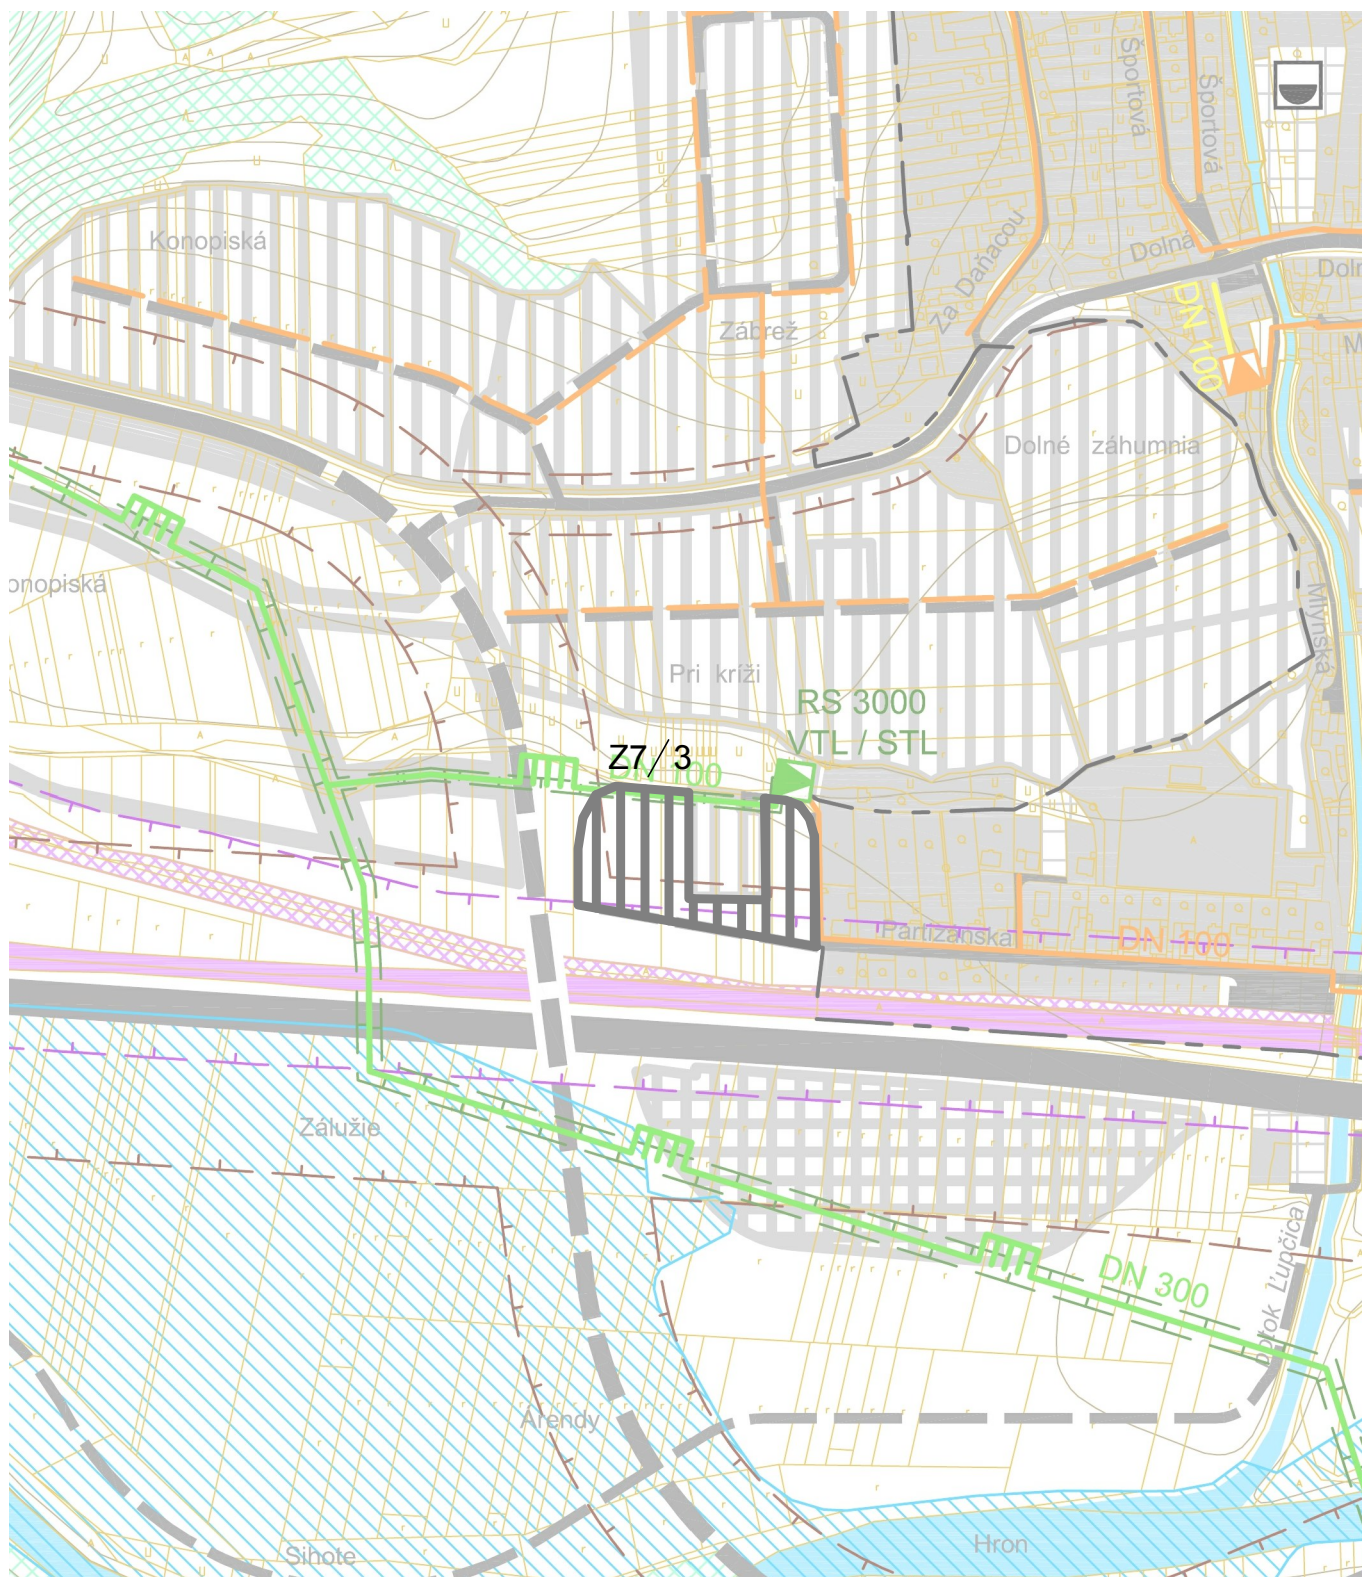

SPRACOVATEĽ:		ÚZEMNÝ PLÁN OBCE SLOVENSKÁ ĽUPČA - ZMENY A DOPLNKY Č. 7	
 PROJEKTOVÁ A REALITNÁ KANCELÁRIA, TEL. 048/ 429 99 08 TRIEDA SNP č. 75 • 974 01 BANSKÁ BYSTRICA		OBSTARÁVATEĽ: Obec Slovenská Ľupča	DÁTUM: 11.2022
VEREJNÉ TECHNICKÉ VYBAVENIE ENERGETIKA, ZÁSOBOVANIE PLYNOM, ZÁSOBOVANIE TEPLOM			
HLAVNÝ RIEŠITEĽ	Ing. arch. Vladimír Paško	číslo paré	číslo výkresu 11c
URBANIZMUS	Ing. arch. Ivica Gašparovičová		
ZÁSOBOVANIE PLYNOM	Ing. Štefan Tropp		

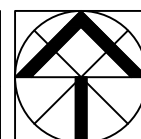

M 1: 5000