


ÚZEMNÝ PLÁN OBCE SLOVENSKÁ ĽUPČA

ZMENY A DOPLNKY Č. 7

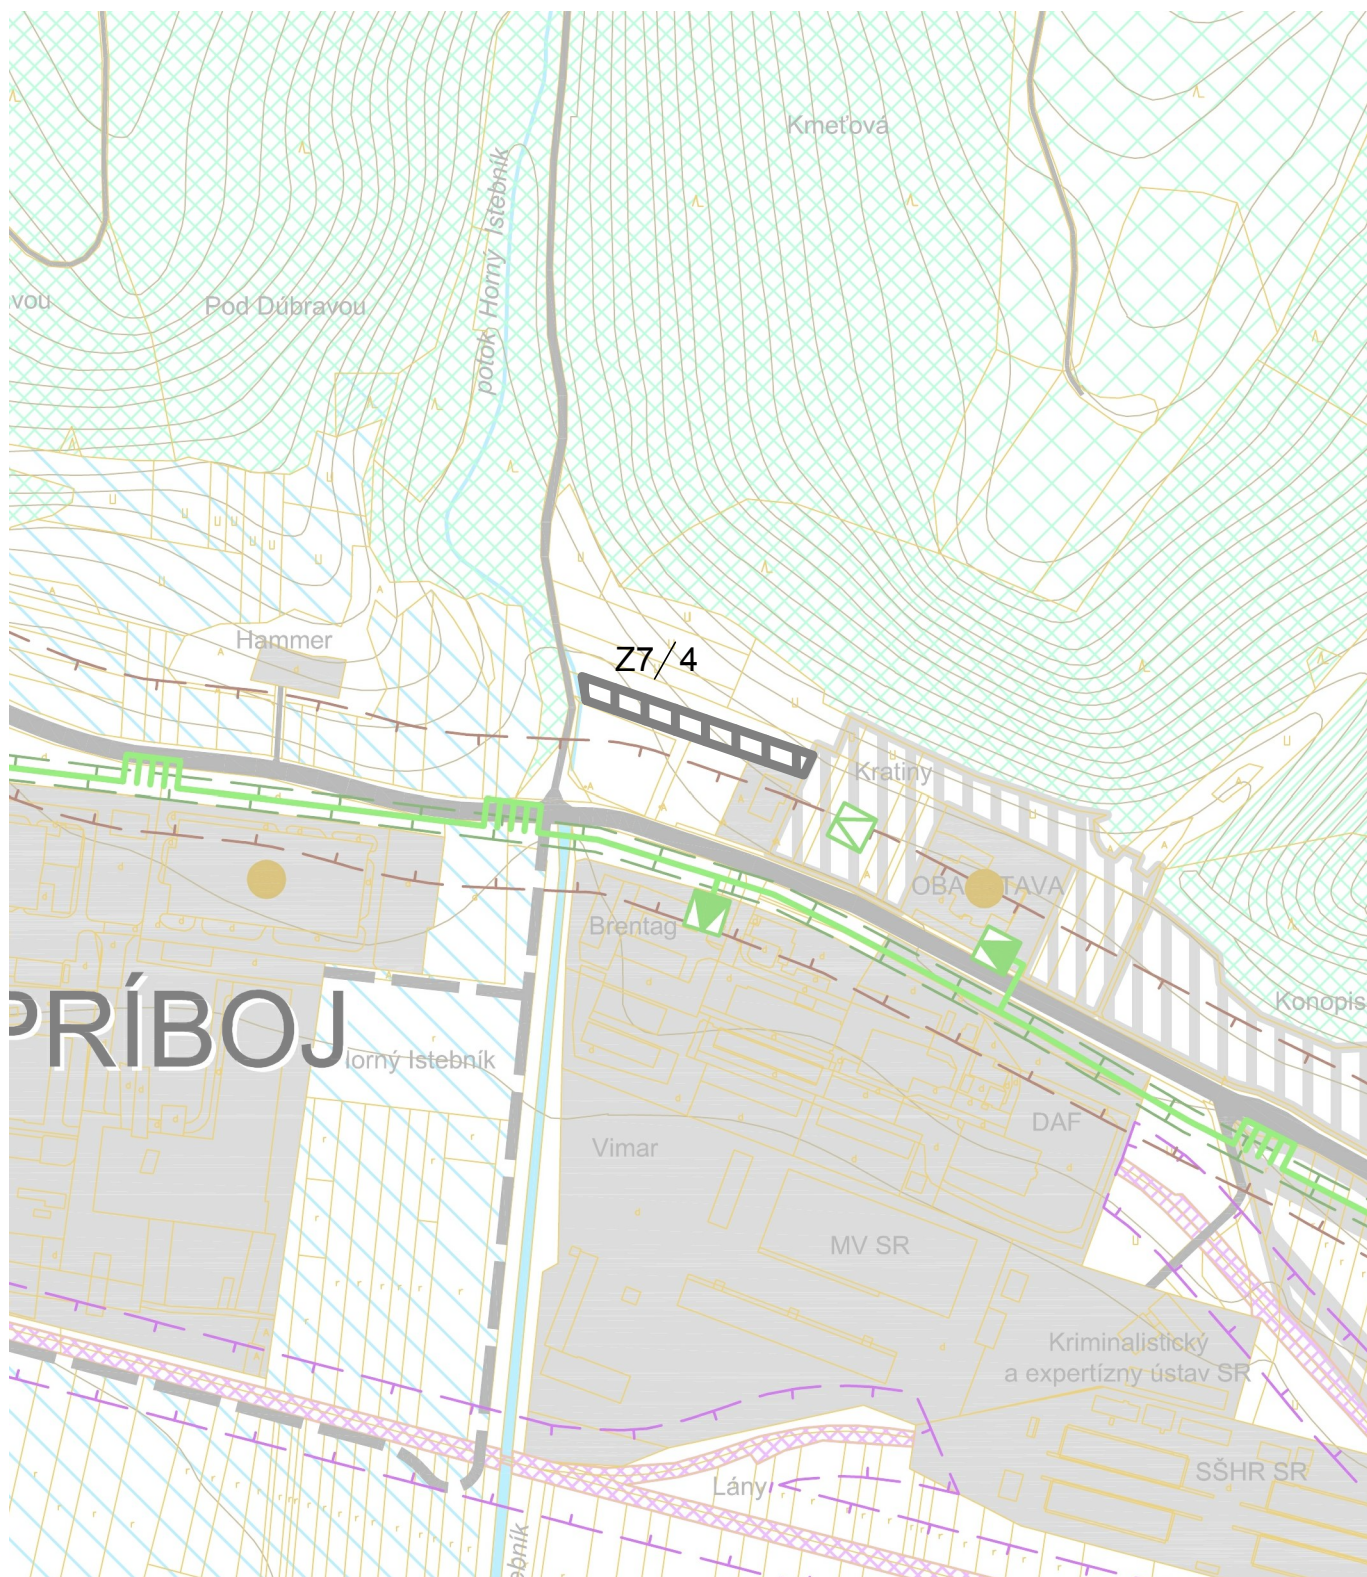

SPRACOVATEĽ:		ÚZEMNÝ PLÁN OBCE SLOVENSKÁ ĽUPČA - ZMENY A DOPLNKY Č. 7			
 PROJEKTOVÁ A REALITNÁ KANCELÁRIA, TEL.048/ 429 99 08 TRIEDA SNP č.75 * 974 01 BANSKÁ BYSTRICA		OBSTARÁVATEĽ: Obec Slovenská Ľupča			DÁTUM: 11.2022
VEREJNÉ TECHNICKÉ VYBAVENIE ENERGETIKA, ZÁSOBOVANIE PLYNOM, ZÁSOBOVANIE TEPLOM					
HLAVNÝ RIEŠITEĽ		Ing. arch. Vladimír Paško		číslo paré	
URBANIZMUS		Ing. arch. Ivica Gašparovičová			
ZÁSOBOVANIE PLYNOM		Ing. Štefan Tropp			
				číslo výkresu 11d	